



VISTA AA

dimensões mínimas nichos
 profundidade mínima 46cm
 largura mínima 37cm
 altura mínima 30cm

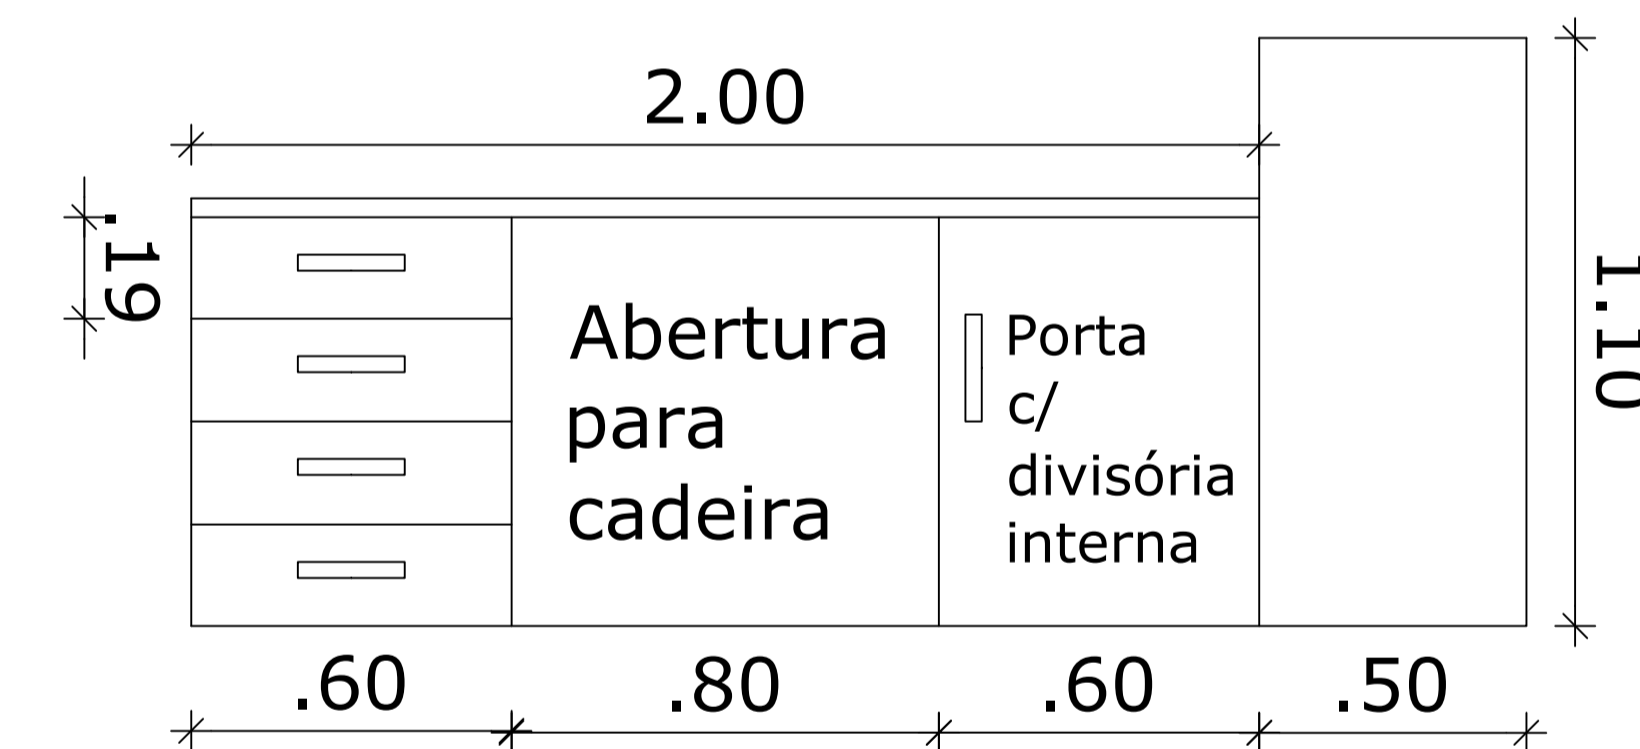

VISTA BB

 ASSOCIAÇÃO DOS MUNICÍPIOS DO ALTO URUGUAI CATARINENSE		PREFEITURA MUNICIPAL DE PERITIBA	
PROJETO: MÓVEL CEPJAW CENTRO DE EDUCAÇÃO INFANTIL MATEUS PETTER			
ENDEREÇO DA OBRA: Planta Baixa, Detalhamento	ESCALA: 1:20	PLANÍCIE: ARQ 01/01	
RESP. PROJETO:	RESP. EXECUÇÃO:	PROPRIETÁRIO:	