

2 PLANTA DE COBERTURA
1 : 150

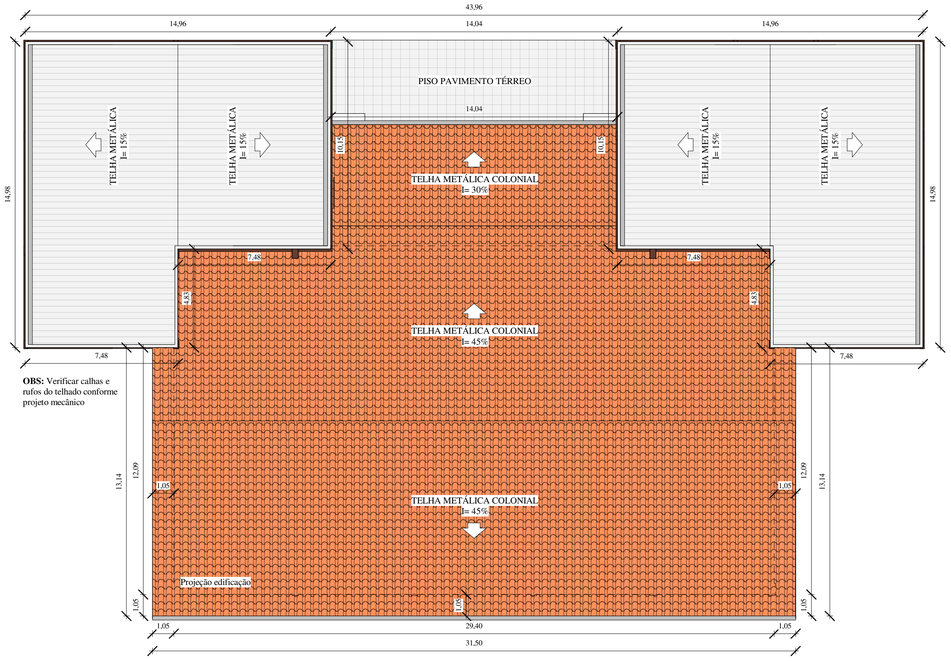


OBS: Verificar calhas e rufos do telhado conforme projeto mecânico


5 FACHADA FRONTAL LIXEIRA
1 : 20

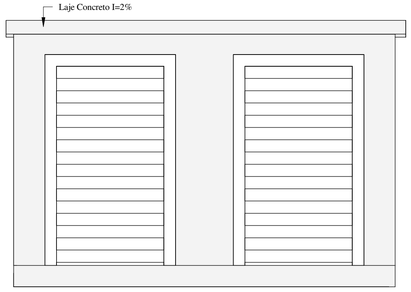


3 PLANTA BAIXA LIXEIRA
1 : 20

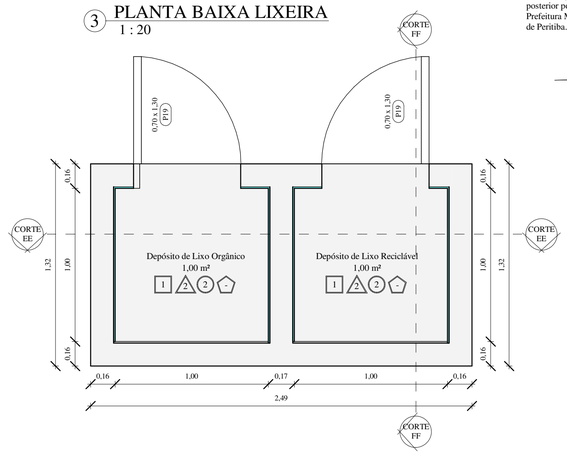


4 IMPLANTAÇÃO
1 : 350

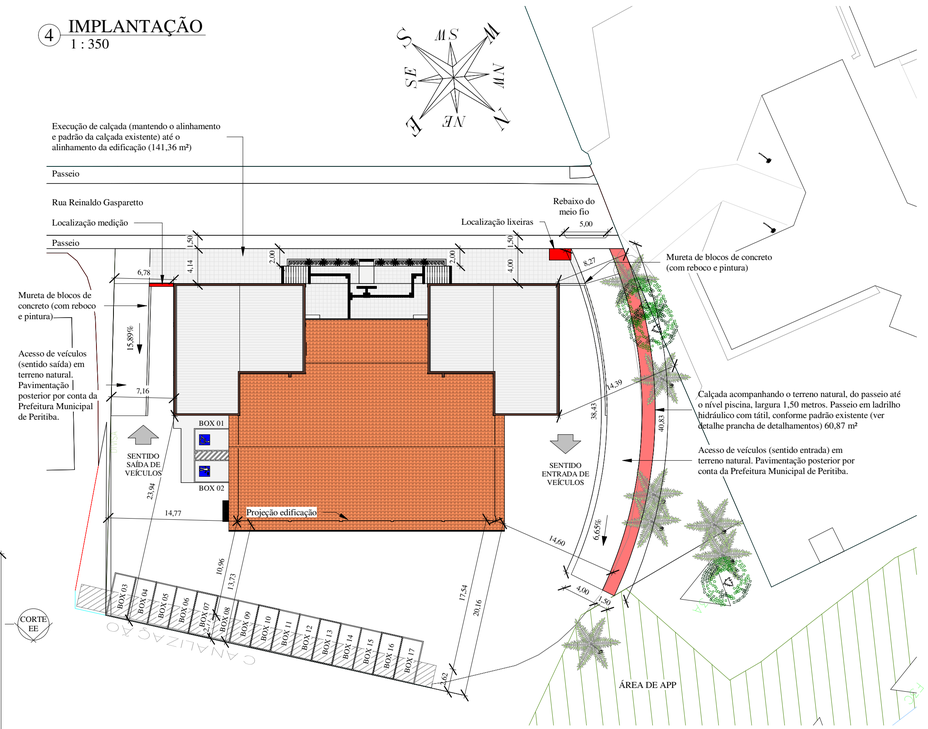


1 PLANTA BAIXA FUNDO PISCINA - CASA DE MÁQUINAS
1 : 75

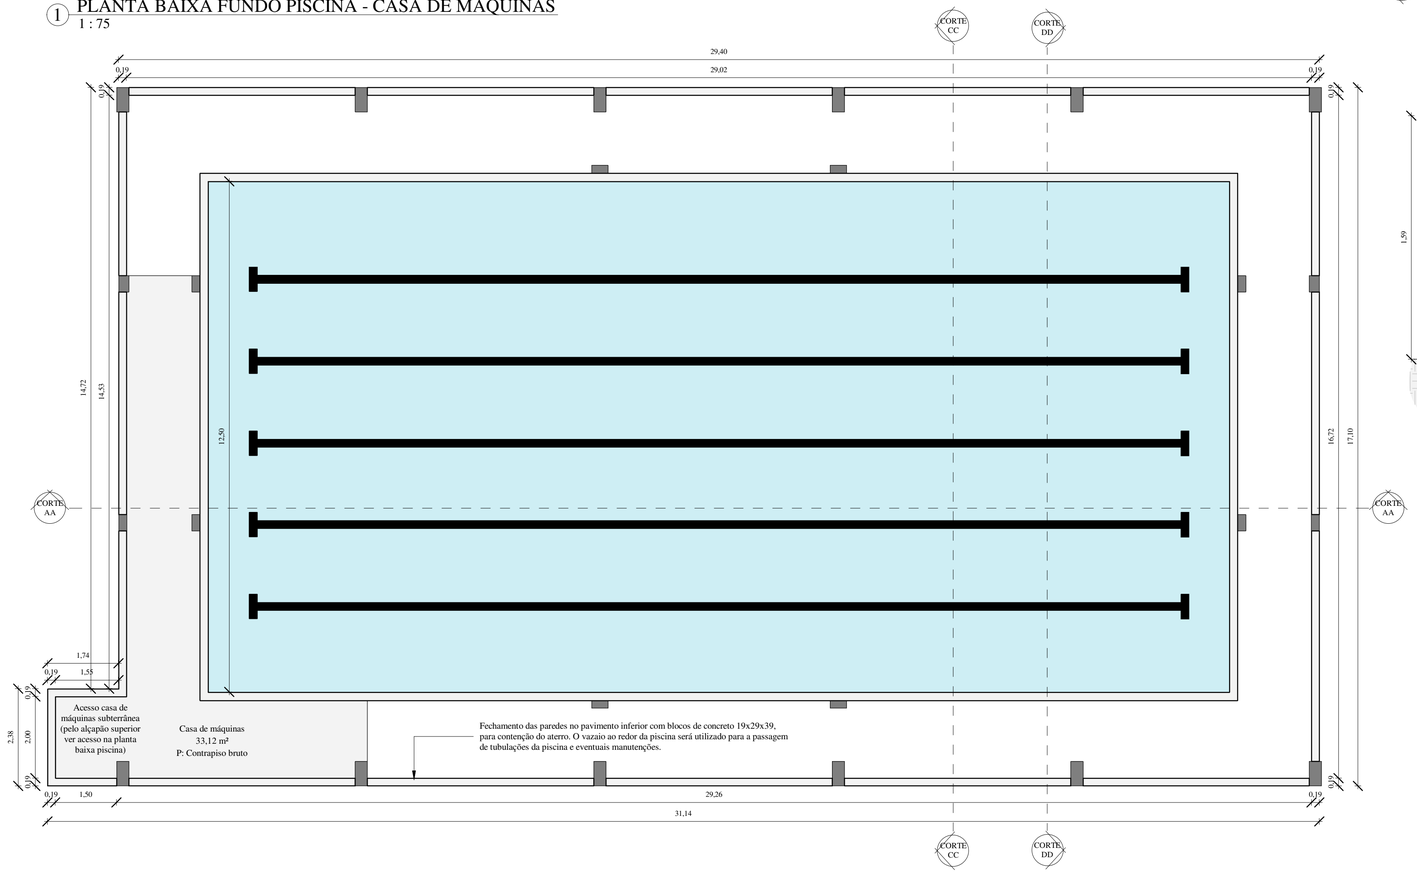

6 CORTE EE
1 : 20

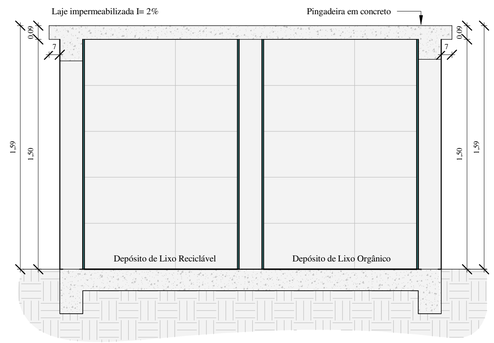

7 CORTE FF
1 : 20

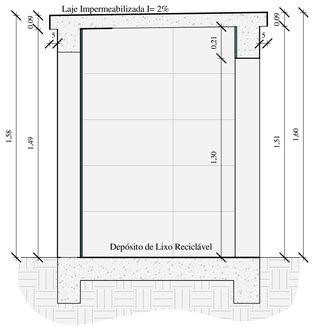

LOCAL DESTINADO AOS CARIMBOS DE APROVAÇÃO DOS ORGÃOS PÚBLICOS:

ASSOCIAÇÃO DOS MUNICÍPIOS DO ALTO URUGUAI CATARINENSE
Rua Marechal Deodoro, 772, 12° andar, Centro - Concórdia - SC
CEP: 89700-905 | Fone (49) 3482 3500 | www.amauc.org.br

PREFEITURA MUNICIPAL DE PERITIBA

ENDEREÇO DA OBRA:

PISCINA PÚBLICA: ESPAÇO MULTIUSO DA EDUCAÇÃO

ENDEREÇO DA OBRA: Rua Reinaldo Gasparetto, n° 68, Centro, Peritiba - SC	ESCALA: Indicada	PRANCHA: ARQ. 02 / 10
DISCRIMINAÇÃO: Planta de Cobertura; Planta Baixa Fundo Piscina - Casa de Máquinas; Detalhamento Lixeiras (Planta, Cortes e Fachada); Implantação;	DATA: Agosto / 2025	
	DESENHO: Vanessa/Gabriela/Elaine	
RESPONSAVEL TÉCNICO PROJETO: GABRIELA MULLER POTTRATZ:11074267907 Assinado de forma digital por GABRIELA MULLER POTTRATZ:11074267907 Dados: 2025-10-16 11:09:15 -03'00' Gabriela Muller Pottratz Engenheira Civil - CREA - SC 188711-7	RESPONSAVEL TÉCNICO EXECUÇÃO:	PROPRIETÁRIO: Prefeitura Municipal de Peritiba CNPJ: 82.815.085/0001-20

ABNT - Ficam reservados os direitos autorais de execução do projeto conforme Lei Federal n° 5194/66