QUADRO DE ÁREAS

ÁREA À CONSTRUIR SUBSOLO (NÍVEL PISCINA): 926,37 m²

ÁREA À CONSTRUIR TÉRREO: 954,78 m²

ÁREA FUNDO PISCINA - CASA DE MÁQUINAS (NÃO COMPUTÁVEL): 506,97 m²

ÁREA TOTAL A CONSTRUIR: 1881,15 m²

OBSERVAÇÕES:

1. OS REVESTIMENTOS CERÂMICOS DEVERÃO TER COR DEFINIDA PELA FISCALIZAÇÃO MEDIANTE APRESENTAÇÃO DE AMOSTRAS. OS PISOS DEVERÃO SER ASSENTES COM ARGAMASSA ACIII, COM PISO/PEÇA COM COLOCAÇÃO A 90°, COM REJUNTE SEGUINDO AS ORIENTAÇÕES DO FABRICANTE.

2. A PISCINA SERÁ REVESTIDA COM TELA DE POLIESTER ARMADA, INSTALADA CONFORME ESPECIFICAÇÕES DO FABRICANTE, COLADA A QUENTE. ESCOLHA DA COR SERÁ FEITA PELA FISCALIZAÇÃO MEDIANTE A APRESENTAÇÃO DE AMOSTRAS.

ESPECIFICAÇÕES:

TETO:

1 - FORRO DE PVC BRANCO, LÂMINA LISA, SEM EMENDAS, COM RODAFORRO;

2 - APLCAÇÃO DE FUNDO SELADOR E PINTURA ACRILICA 1 COR;

3 - FORRO DE FIBRA MINERAL EM PLACAS DE 625 X 625;

RODAPÉ:

1 - RODAPÉ CERÂMICO 60CM X 7CM DE ALTURA;

2 - RODAPÉ DE MADEIRA 7 CM DE ALTURA;

3 - RODAPÉ CERÂMICO ANTIDERRAPANTE 7 CM DE ALTURA;

PARDES:

SHAFTS EM GESSO ACARTONADO

DIVISÓRIAS EM GRANITO H: 2,00 METROS

ESPECIFICAÇÕES:

PISO:

1 - REVESTIMENTO CERÂMICO 60X60 CM;

2 - PISO CIMENTÍCIO 50X50 CM - ESPECÍFICO PISCINA;

3 - CARPETE ANTI CHAMAS EXECUTADO SOBRE CONTRAPISO NIVELADO;

4 - PISO DE MADEIRA ENVERNIZADO;

5 - REVESTIMENTO CERÂMICO MINÍMO 45X45CM - ANTIDERRAPANTE;

PAREDE:

1 - MASSA ACRILÍCA COM PINTURA ACRÍLICA (UMA COR);

2 - REVESTIMENTO CERÂMICO 33X60CM + CERÂMICA 10X10CM (PAG. 1);

3 - REVESTIMENTO CERÂMICO 33X60CM + CERÂMICA 10X10CM (PAG. 2);

4 - REVESTIMENTO CERÂMICO 33X60CM;

TABELA DE JANELAS


QUANT.	TIPO	LARGURA	ALTURA	PEITORIL	DESCRIÇÃO
7	J1	4,00	1,60	0,90	JANELA DE CORRER - QUATRO FOLHAS - ALUMÍNIO E VIDRO (FIXA EM PAINEL DE VIDRO FIXO - VER FACHADAS)
2	J2	1,00	1,70	0,40	JANELA MAXIMO AR - COM BANDEIRA FIXA INFERIOR DE 50 CM - ALUMÍNIO E VIDRO - PEITORIL EM GRANITO
48	J3	1,20	1,70	0,40	JANELA MAXIMO AR - COM BANDEIRA FIXA INFERIOR DE 50 CM - ALUMÍNIO E VIDRO - PEITORIL EM GRANITO
6	J4	1,20	0,70	2,00	JANELA MAXIMO AR - ALUMÍNIO E VIDRO JATEADO - PEITORIL EM GRANITO
1	J5	1,20	0,70	1,40	JANELA MAXIMO AR - ALUMÍNIO E VIDRO JATEADO - PEITORIL EM GRANITO

TABELA DE PORTAS

QUANT.	TIPO	LARGURA	ALTURA	DESCRIÇÃO
1	A1	1,20	2,10	ABERTURA EM ALVENARIA - DIMENSÕES REQUADRADAS
26	P1	0,80	2,00	PORTA DE GIRO - ALUMÍNIO VENEZIANA (FOLHA 1,80 METROS DE ALTURA, PEITORIL 20 CM)
4	P2	0,90	2,10	PORTA DE GIRO - ALUMÍNIO LAMBRI LISO - COM SOLEIRA EM GRANITO
16	P3	0,90	2,10	PORTA DE GIRO - MDF LAQUEADO
3	P4	0,90	2,10	PORTA DE GIRO - MDF LAQUEADO - COM BARRA DE 40 CM VERTICAL, CONFORME NBR 9050/2020
3	P5	2,00	2,10	PORTA DE GIRO - DUAS FOLHAS - MDF LAQUEADO - COM SOLEIRA EM GRANITO
3	P6	2,00	2,10	PORTA DE GIRO - DUAS FOLHAS - ALUMÍNIO E VIDRO - COM SOLEIRA EM GRANITO
1	P7	2,00	2,10	PORTA DE CORRER - DUAS FOLHAS - ALUMÍNIO E VIDRO
1	P8	2,00	2,10	PORTA DE CORRER - DUAS FOLHAS - ALUMÍNIO E VIDRO - COM SOLEIRA EM GRANITO
5	P9	1,60	2,10	PORTA DE CORRER - DUAS FOLHAS - ALUMÍNIO E VIDRO - COM SOLEIRA EM GRANITO
2	P10	2,20	2,10	PORTA DE CORRER - DUAS FOLHAS - ALUMÍNIO E VIDRO - COM SOLEIRA EM GRANITO
2	P11	4,00	2,50	PORTA DE CORRER - QUATRO FOLHAS - ALUMÍNIO E VIDRO - COM SOLEIRA EM GRANITO (FIXA EM PAINEL DE VIDRO FIXO - VER FACHADA)
2	P12	1,00	2,10	PORTA DE CORRER - ALUMÍNIO LAMBRI LISO
2	P13	1,10	2,10	PORTA DE CORRER - ALUMÍNIO VENEZIANA - COM SOLEIRA EM GRANITO - COM BARRA DE 40 CM VERTICAL CONFORME NBR 9050/2020
1	P14	0,80	2,10	PORTA DE CORRER - MDF LAQUEADO
3	P15	1,00	2,10	PORTA DE CORRER - MDF LAQUEADO
2	P16	1,10	2,10	PORTA DE CORRER - MDF LAQUEADO - COM BARRA DE 40 CM VERTICAL CONFORME NBR 9050/2020
2	P19	0,70	1,30	PORTA DE GIRO - ALUMÍNIO VENEZIANA

1 PLANTA BAIXA AUDITÓRIO - ÁREA A CONSTRUIR 954,78 m²

1 : 75

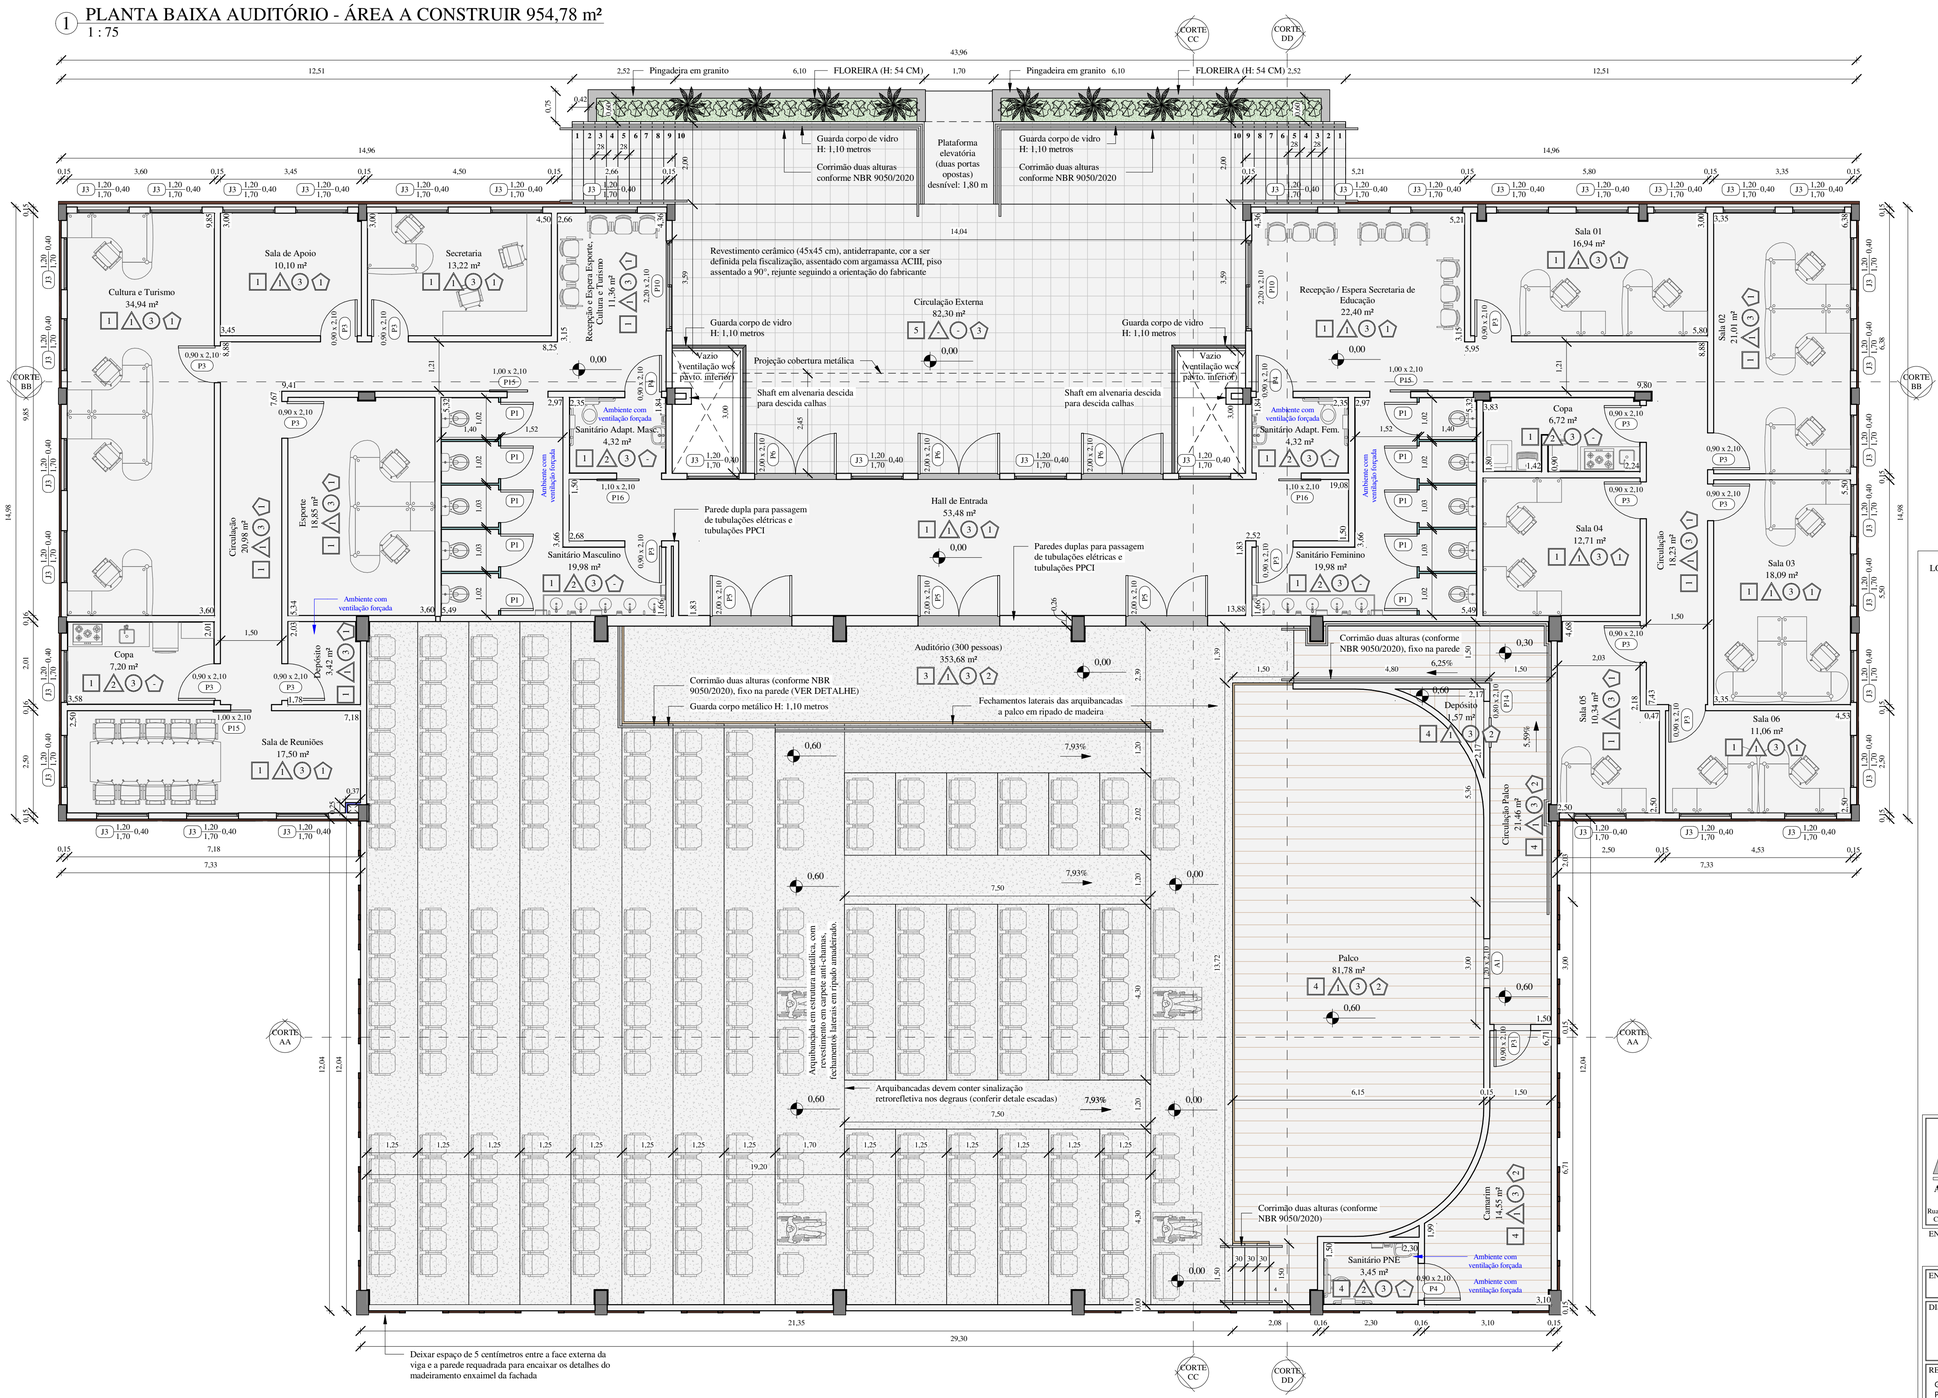

LOCAL DESTINADO AOS CARIMBOS DE APROVAÇÃO DOS ORGÃOS PÚBLICOS:

ASSOCIAÇÃO DOS MUNICÍPIOS DO ALTO URUGUAI CATARINENSE
Rua Marechal Deodoro, 772, 12° andar, Centro - Concórdia - SC
CEP: 89700-905 | Fone (49) 3482 3500 | www.amauc.org.br

PREFEITURA MUNICIPAL DE PERITIBA

ENDEREÇO DA OBRA:

PISCINA PÚBLICA: ESPAÇO MULTIUSO DA EDUCAÇÃO

ENDEREÇO DA OBRA:
Rua Reinaldo Gasparetto, n° 68, Centro, Peritiba - SC

ESCALA: Indicada

PRANCHA: ARQ. 04 / 10

DISCRIMINAÇÃO:
Planta Baixa Auditório;
Tabela de Esquadrias;
Legenda de Materiais;
Quadro de Áreas;

DATA: Agosto / 2025

DESENHO: Vanessa / Gabriela / Elaine

RESPONSAVEL TÉCNICO PROJETO:
GABRIELA MULLER POTTRATZ:11074267907
Assinado de forma digital por GABRIELA MULLER POTTRATZ:11074267907
Dados: 2025.10.16 11:11:06 -03'00'
Gabriela Muller Pottratz
Engenheira Civil - CREA - SC 188711-7

RESPONSAVEL TÉCNICO EXECUÇÃO:

PROPRIETÁRIO:
Prefeitura Municipal de Peritiba
CNPJ: 82.815.085/0001-20

ABNT - Ficam reservados os direitos autorais de execução do projeto conforme Lei Federal n° 5194/66