

1 CORTE CC
1 : 50

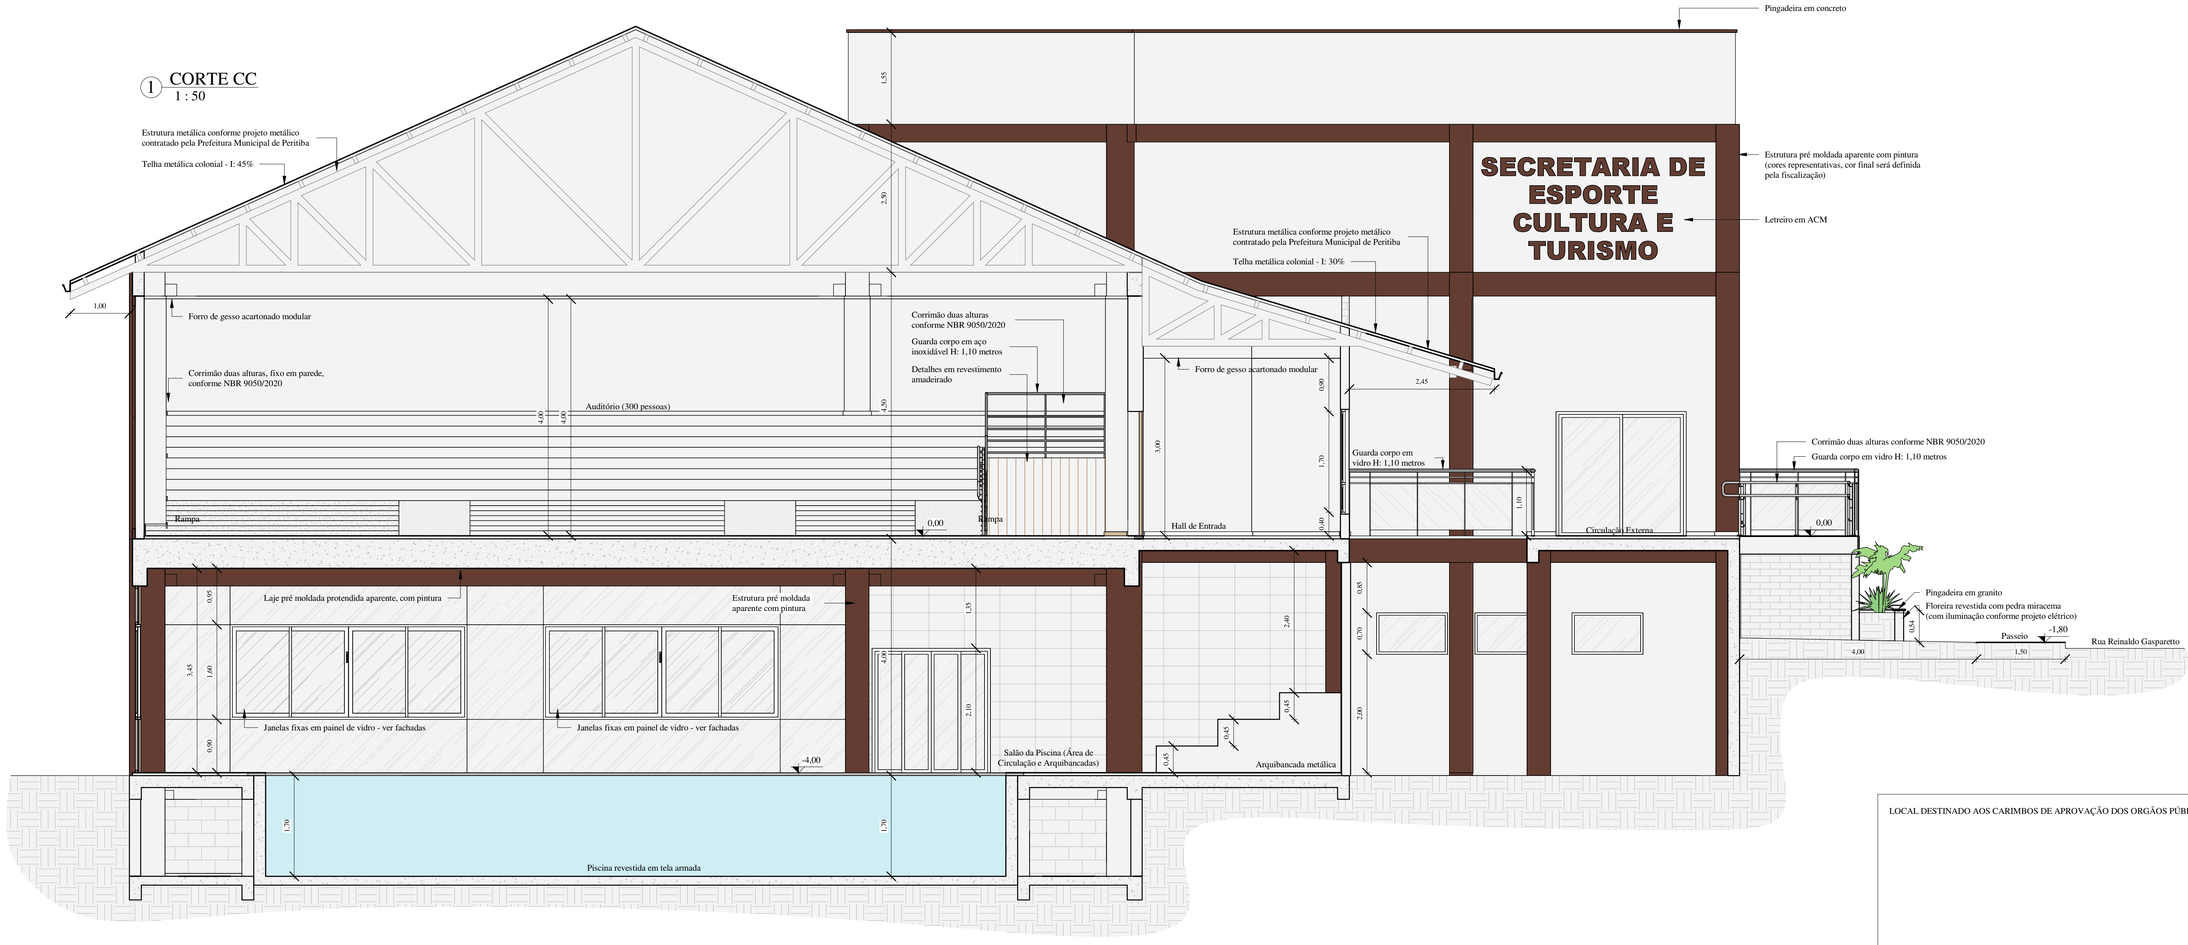

4 FACHADA ESQUERDA
1 : 75

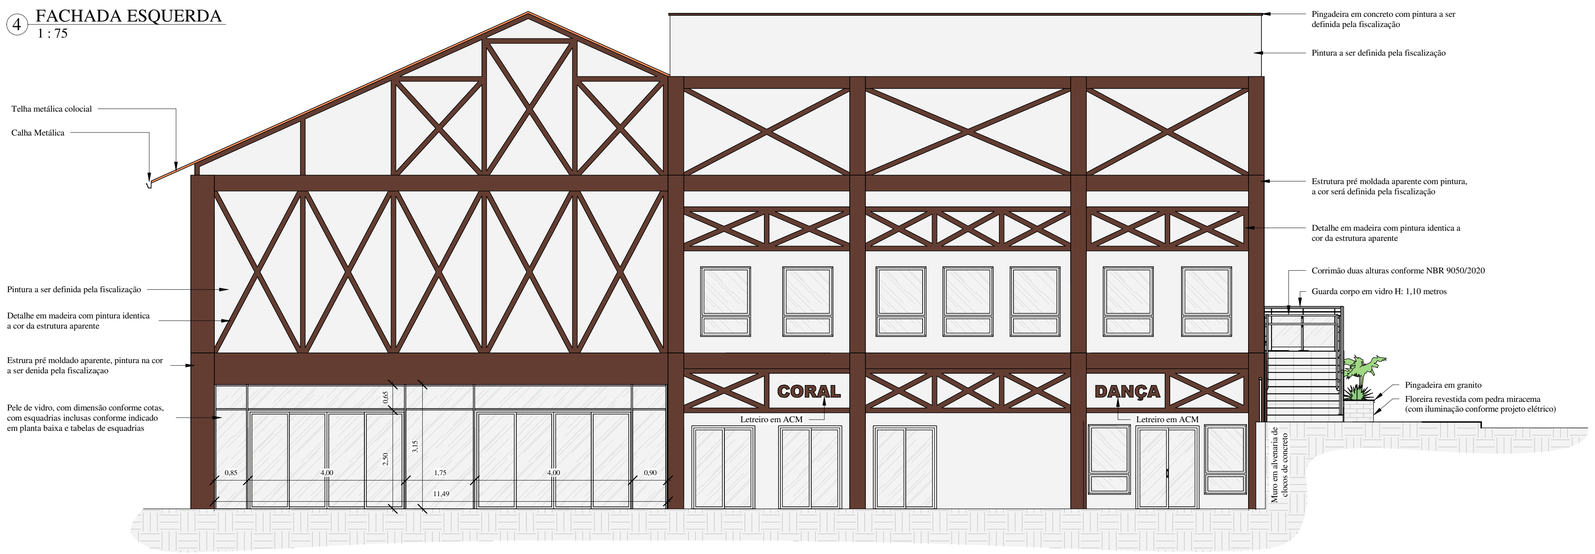

LOCAL DESTINADO AOS CARIMBOS DE APROVAÇÃO DOS ORGÃOS PÚBLICOS:

ASSOCIAÇÃO DOS MUNICÍPIOS DO ALTO URUGUAI CATARINENSE
Rua Marechal Deodoro, 772, 12° andar, Centro - Concórdia - SC
CEP: 89700-905 | Fone (49) 3482 3500 | www.amauc.org.br

PREFEITURA MUNICIPAL DE PERITIBA

ENDEREÇO DA OBRA:
PISCINA PÚBLICA: ESPAÇO MULTIUSO DA EDUCAÇÃO

ENDEREÇO DA OBRA: Rua Reinaldo Gasparetto, n° 68, Centro, Peritiba - SC	ESCALA: Indicada	PRANCHA: ARQ. 06 / 10
DISCRIMINAÇÃO: Corte CC; Fachada Esquerda;	DATA: Agosto / 2025	
	DESENHO: Vanessa / Gabriela / Elaine	

RESPONSAVEL TÉCNICO PROJETO:
GABRIELA MULLER POTTRATZ:11074267907
Assinado de forma digital por GABRIELA MULLER POTTRATZ:11074267907
Dados: 2025.10.16 11:12:06 -03'00'
Gabriela Muller Pottratz
Engenheira Civil - CREA - SC 188711-7

RESPONSAVEL TÉCNICO EXECUÇÃO:

PROPRIETÁRIO:
Prefeitura Municipal de Peritiba
CNPJ: 82.815.085/0001-20

ABNT - Ficam resercados os direitos autorais de execução do projeto conforme Lei Federal n° 5194/66