

## 1 CORTE DD
1 : 50

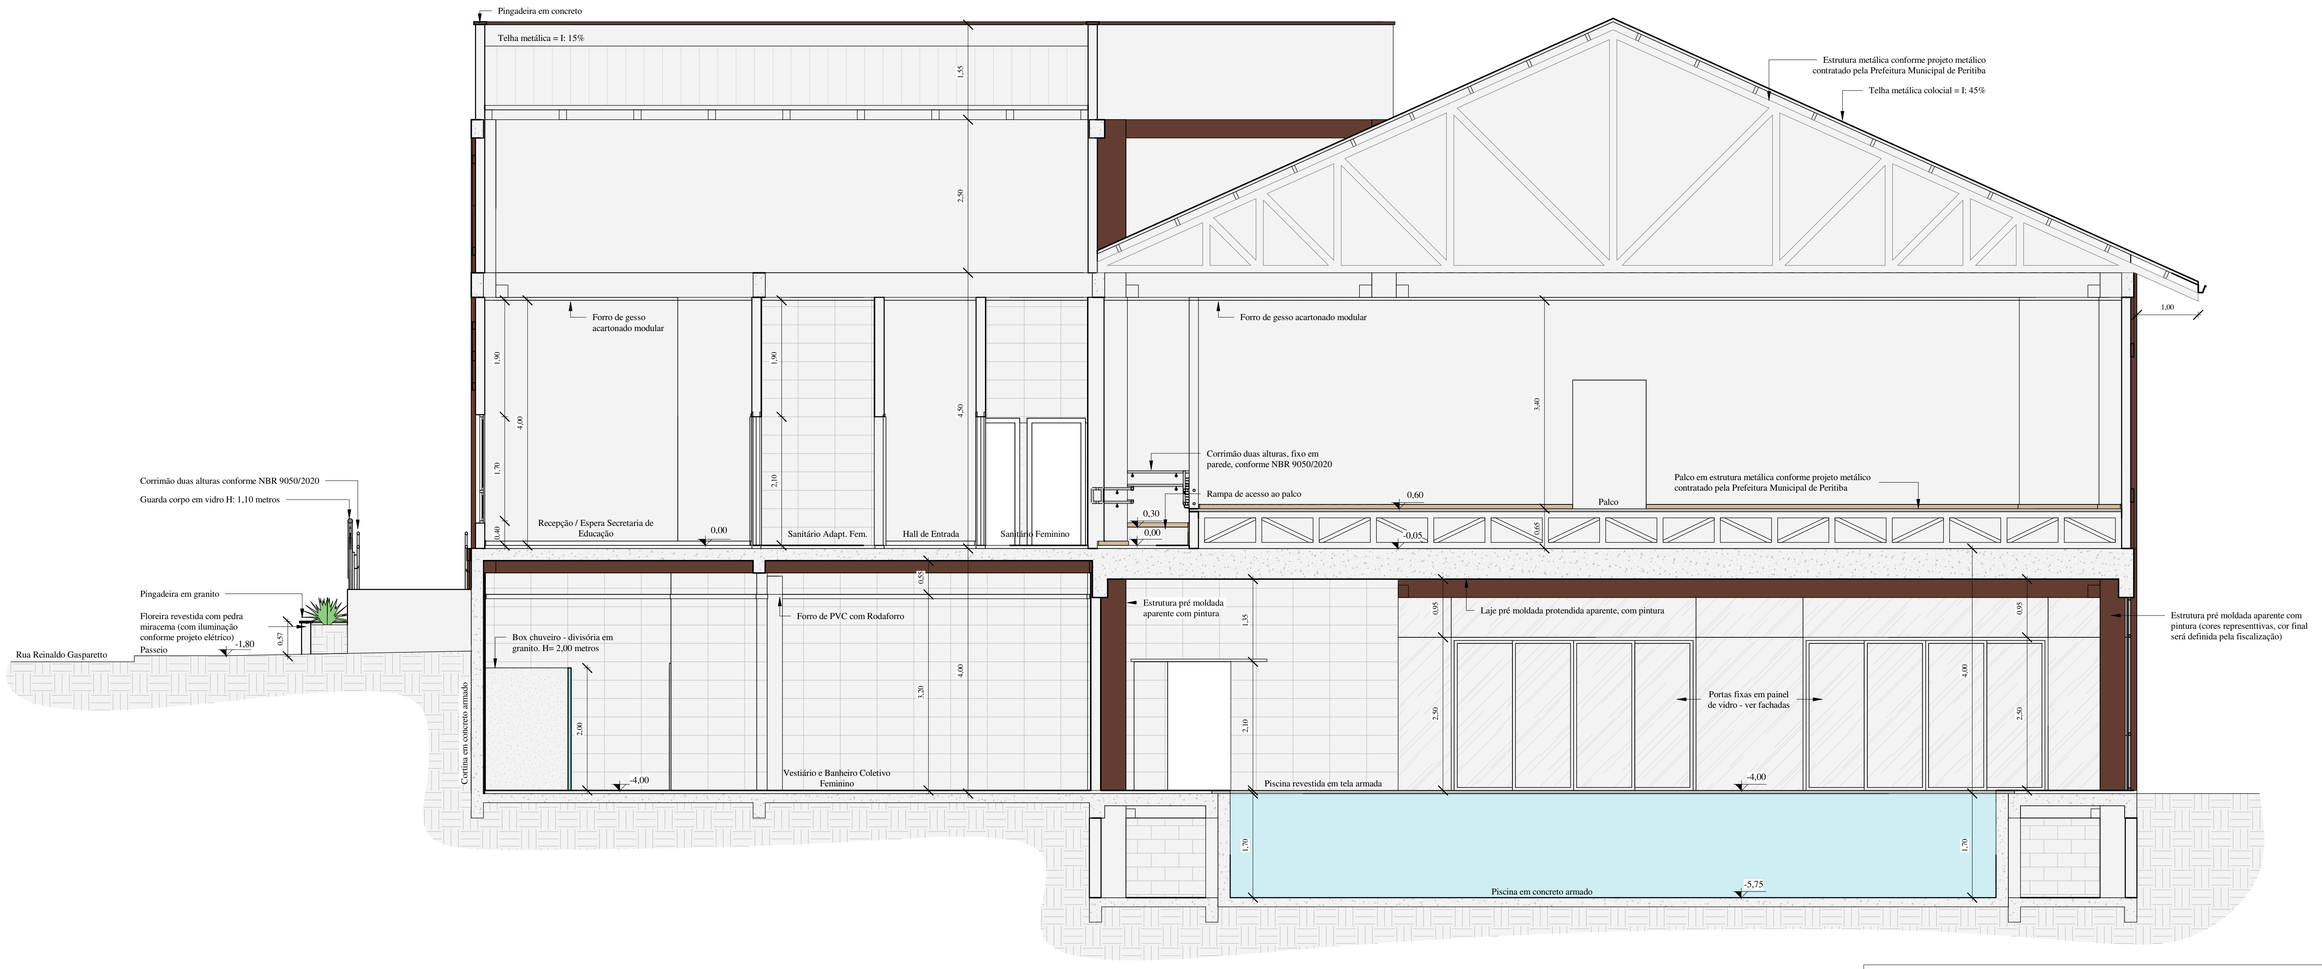


## 2 FACHADA DIREITA
1 : 75

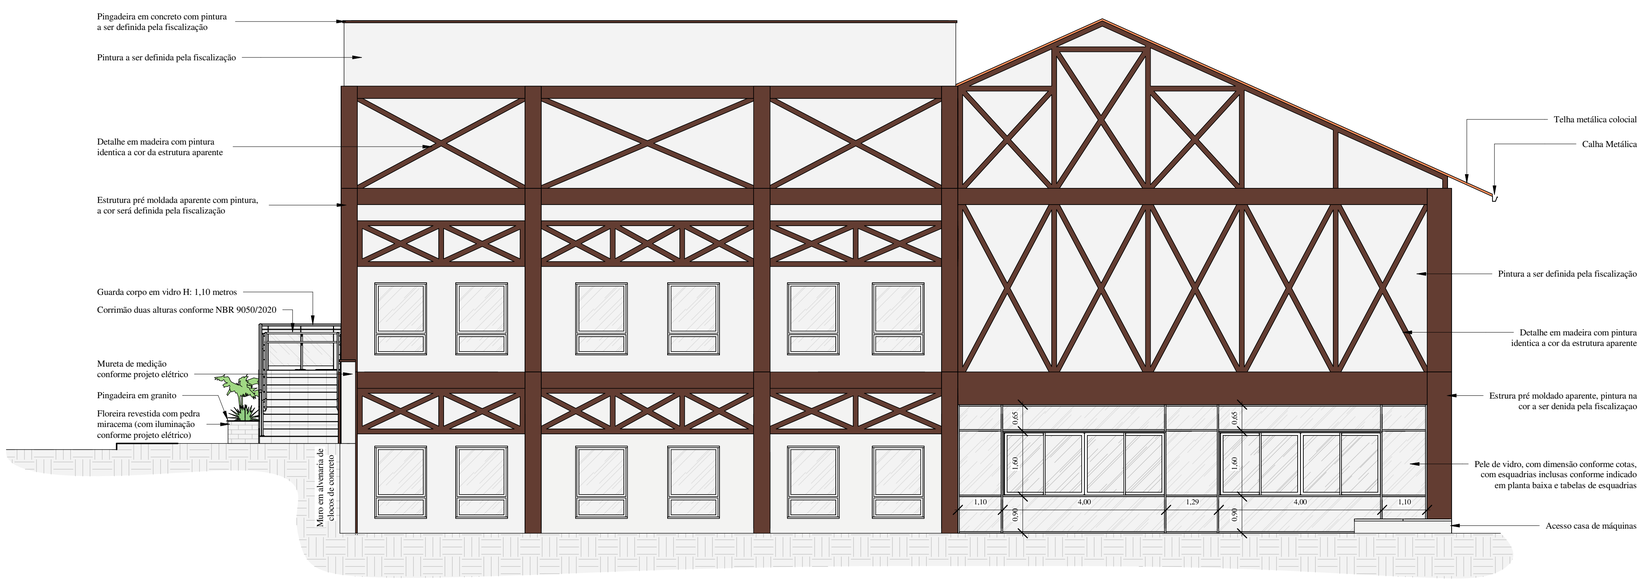


LOCAL DESTINADO AOS CARIMBOS DE APROVAÇÃO DOS ORGÃOS PÚBLICOS:

**ASSOCIAÇÃO DOS MUNICÍPIOS DO ALTO URUGUAI CATARINENSE**
Rua Marechal Deodoro, 772, 12° andar, Centro - Concórdia - SC
CEP: 89700-905 | Fone (49) 3482 3500 | www.amauc.org.br

# PREFEITURA MUNICIPAL DE PERITIBA

ENDEREÇO DA OBRA:

**PISCINA PÚBLICA: ESPAÇO MULTIUSO DA EDUCAÇÃO**

| | | |
|---|---|---|
| ENDEREÇO DA OBRA: Rua Reinaldo Gasparetto, n° 68, Centro, Peritiba - SC | ESCALA: Indicada | PRANCHA: ARQ. 07 / 10 |
| DISCRIMINAÇÃO: Corte DD; Fachada Direita; | DATA: Agosto / 2025 | |
| | DESENHO: Vanessa / Gabriela / Elaine | |

RESPONSAVEL TÉCNICO PROJETO:
GABRIELA MULLER POTTRATZ:11074267907
Assinado de forma digital por GABRIELA MULLER POTTRATZ:11074267907
Dados: 2025.10.16 11:12:40 -03'00'
Gabriela Muller Pottratz
Engenheira Civil - CREA - SC 188711-7

RESPONSAVEL TÉCNICO EXECUÇÃO:

PROPRIETÁRIO:
Prefeitura Municipal de Peritiba
CNPJ: 82.815.085/0001-20

ABNT - Ficam resercados os direitos autorais de execução do projeto conforme Lei Federal n° 5194/66