
2 FACHADA FUNDOS
1 : 75




1 FACHADA FRONTAL
1 : 75

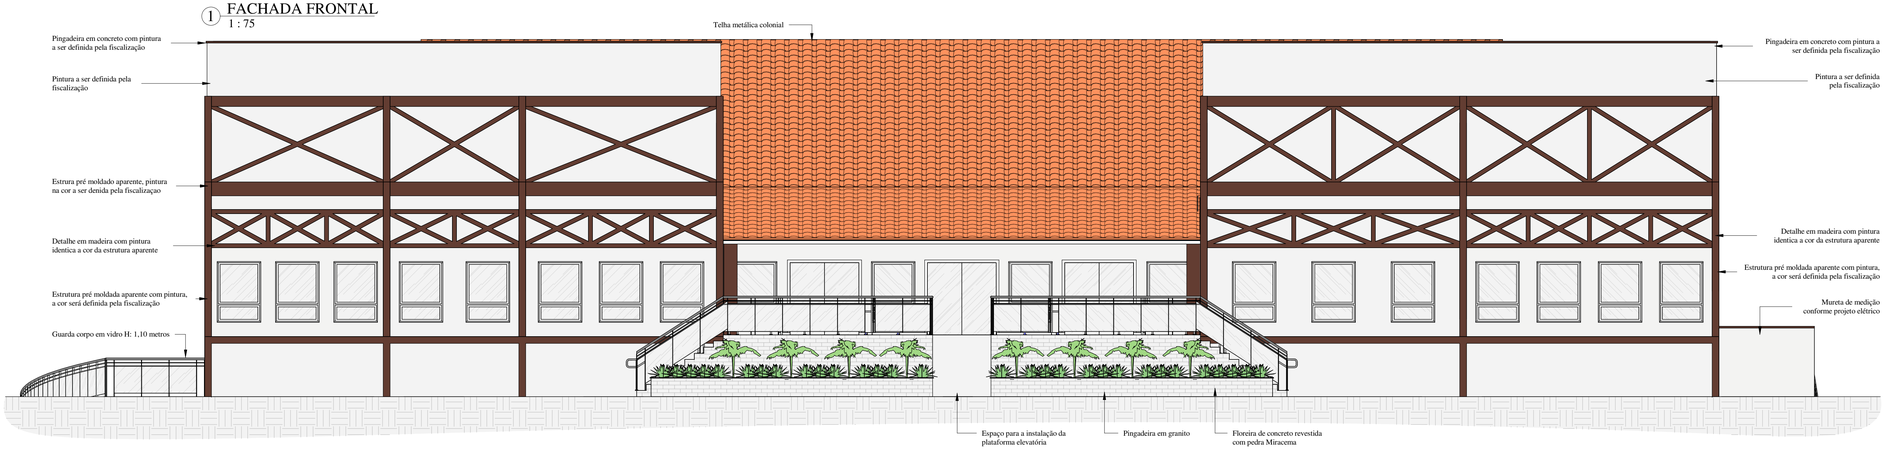

3 PERSPECTIVA 3D 01



4 PERSPECTIVA 3D 02

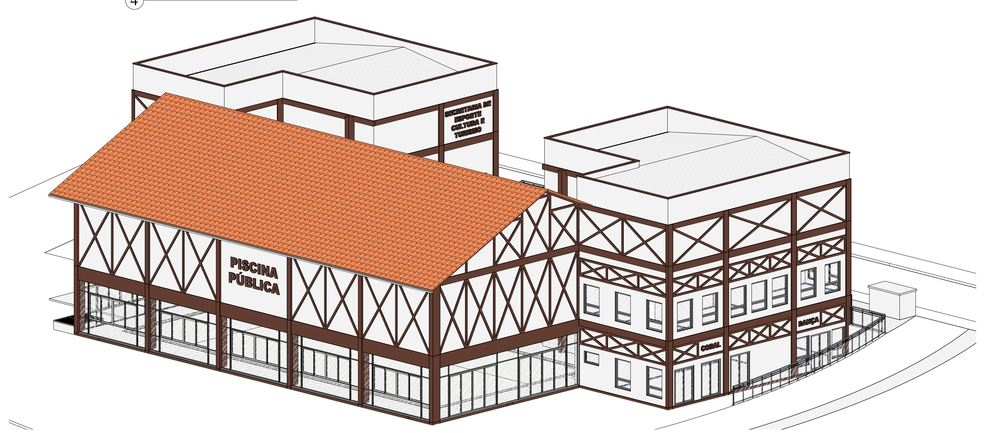

LOCAL DESTINADO AOS CARIMBOS DE APROVAÇÃO DOS ORGÃOS PÚBLICOS:

AMAUC
ASSOCIAÇÃO DOS MUNICÍPIOS DO ALTO URUGUAI CATARINENSE
Rua Marechal Deodoro, 772, 12° andar, Centro - Concórdia - SC
CEP: 89700-905 | Fone (49) 3482 3500 | www.amauc.org.br

PREFEITURA MUNICIPAL DE PERITIBA

ENDEREÇO DA OBRA:
PISCINA PÚBLICA: ESPAÇO MULTIUSO DA EDUCAÇÃO

ENDEREÇO DA OBRA: Rua Reinaldo Gasparetto, n° 68, Centro, Peritiba - SC	ESCALA: Indicada	PRANCHA: ARQ. 08 / 10
DISCRIMINAÇÃO: Fachada Frontal; Fachada Fundos; Perspectiva 3D 01; Perspectiva 3D 02;	DATA: Agosto / 2025	
	DESENHO: Vanessa / Gabriela / Elaine	
RESPONSAVEL TÉCNICO PROJETO: GABRIELA MULLER POTTRATZ:11074267907 Assinado de forma digital por GABRIELA MULLER POTTRATZ:11074267907 Dados: 2025.10.16 11:15:22 -03'00' Gabriela Muller Potratz Engenheira Civil - CREA - SC 188711-7	RESPONSAVEL TÉCNICO EXECUÇÃO:	PROPRIETÁRIO: Prefeitura Municipal de Peritiba CNPJ: 82.815.085/0001-20

ABNT - Ficam reservados os direitos autorais de execução do projeto conforme Lei Federal n° 5194/66