
1 PLANTA BAIXA ROTAS ACESSÍVEIS PISCINA

1 : 75

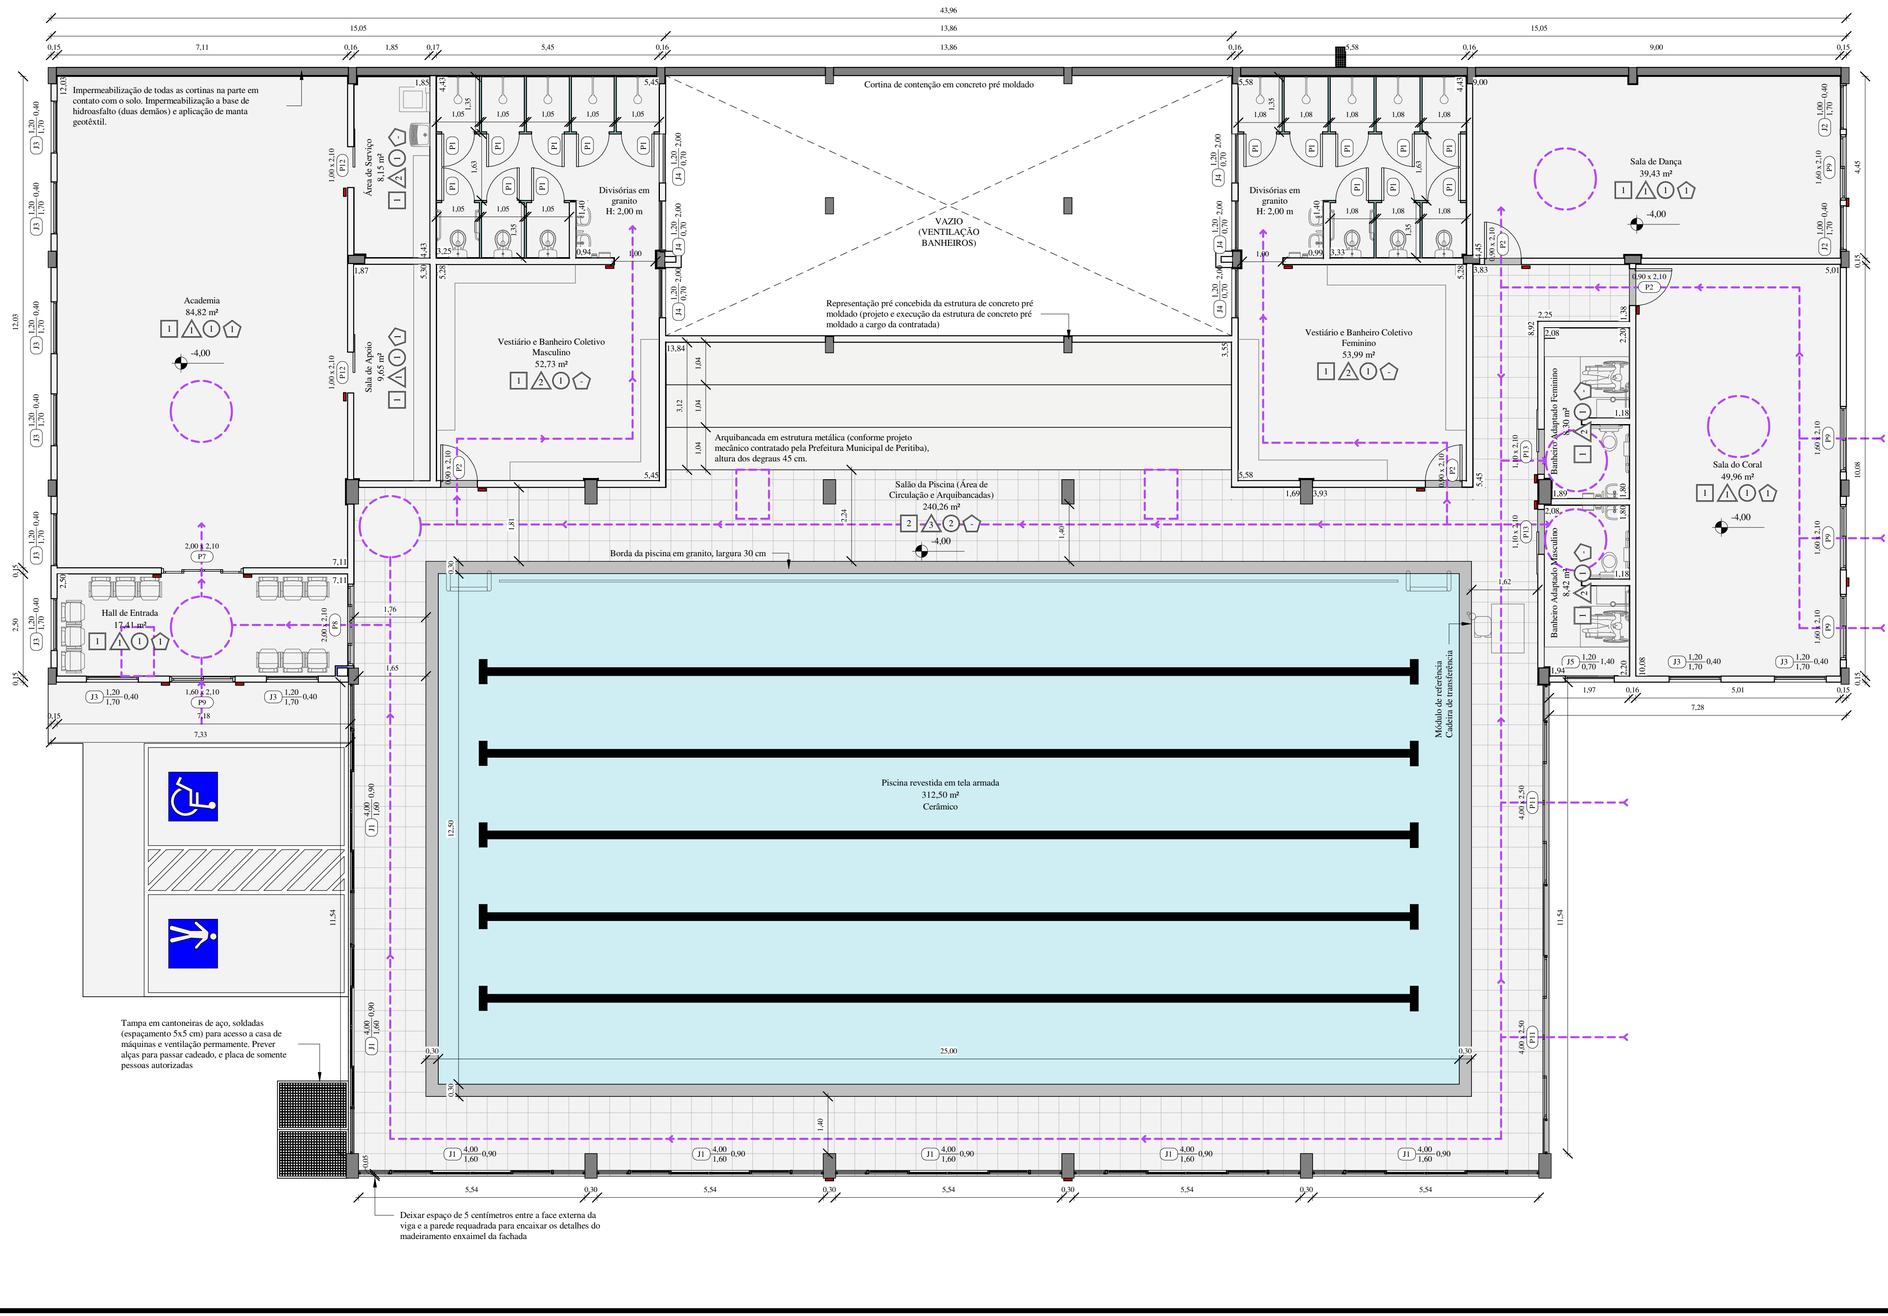

LEGENDA DE ACESSIBILIDADE:

- ROTA ACESSÍVEL
- MODELO DE REFERÊNCIA
- ÁREA DE MANOBRA - ROTAÇÃO 180°
- ÁREA DE MANOBRA - ROTAÇÃO 360°
- PLACA DE IDENTIFICAÇÃO DE AMBIENTE

LOCAL DESTINADO AOS CARIMBOS DE APROVAÇÃO DOS ORGÃOS PÚBLICOS:

ASSOCIAÇÃO DOS MUNICÍPIOS DO ALTO URUGUAI CATARINENSE
Rua Marechal Deodoro, 772, 12° andar, Centro - Concórdia - SC
CEP: 89700-905 | Fone (49) 3482 3500 | www.amauc.org.br

PREFEITURA MUNICIPAL DE PERITIBA

ENDEREÇO DA OBRA:

PISCINA PÚBLICA: ESPAÇO MULTIUSO DA EDUCAÇÃO

ENDEREÇO DA OBRA: Rua Reinaldo Gasparetto, n° 68, Centro, Peritiba - SC	ESCALA: Indicada	PRANCHA: ARQ. 09 / 10
DISCRIMINAÇÃO: Planta Baixa Rotas Acessíveis Piscina	DATA: Agosto / 2025	
	DESENHO: Vanessa / Gabriela / Elaine	
RESPONSAVEL TÉCNICO PROJETO: GABRIELA MULLER POTTRATZ:11074267907 Assinado de forma digital por GABRIELA MULLER POTTRATZ:11074267907 Dados: 2025.10.16 11:13:46 -03'00' Gabriela Muller Pottratz Engenheira Civil - CREA - SC 188711-7	RESPONSAVEL TÉCNICO EXECUÇÃO:	PROPRIETÁRIO: Prefeitura Municipal de Peritiba CNPJ: 82.815.085/0001-20

ABNT - Ficam reservados os direitos autorais de execução do projeto conforme Lei Federal n° 5194/66