
# 1 PLANTA BAIXA ROTAS ACESSÍVEIS AUDITÓRIO
1 : 75

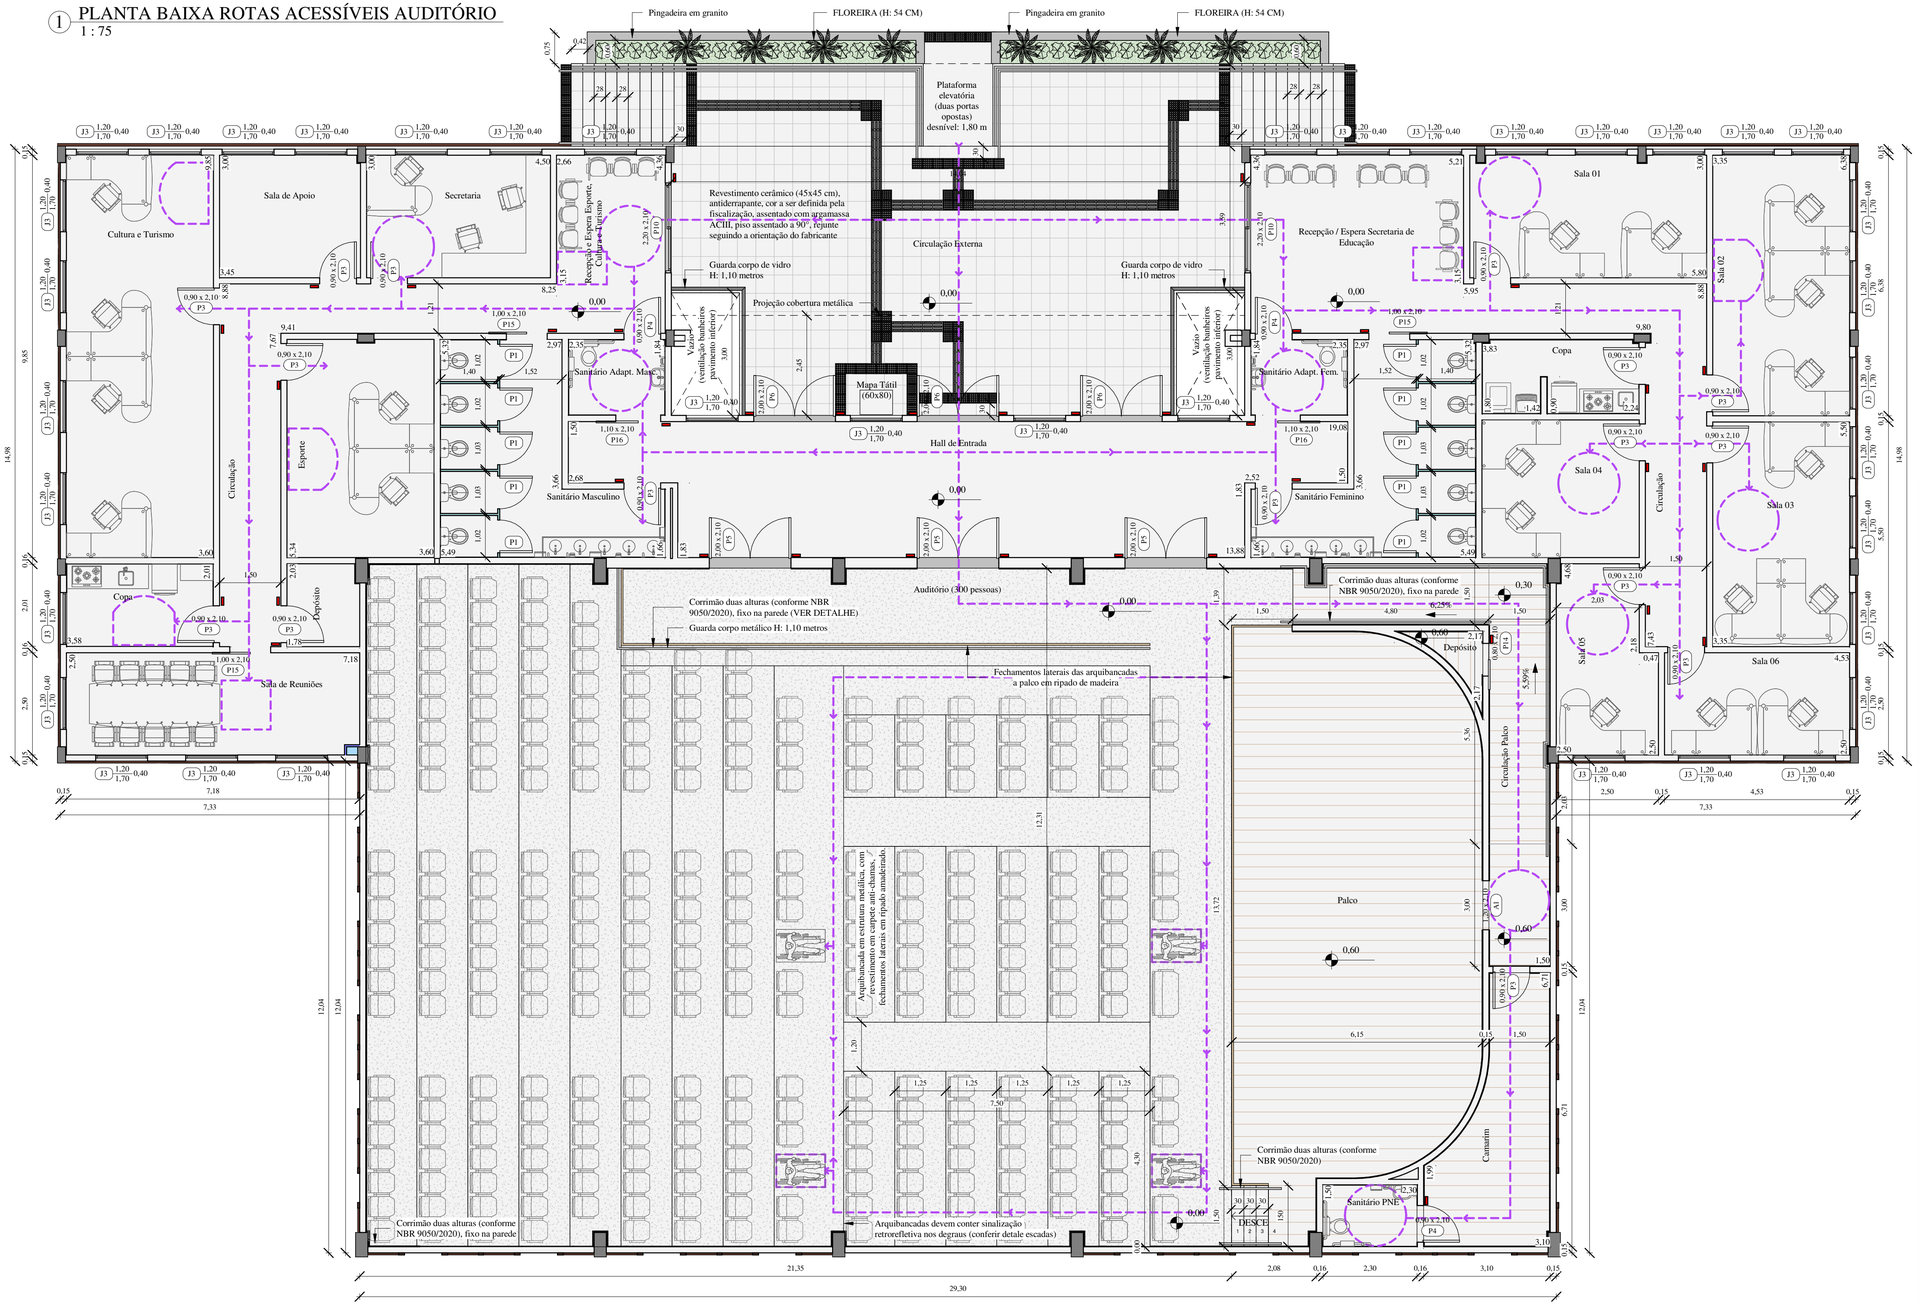


**LEGENDA DE ACESSIBILIDADE:**

- ROTA ACESSÍVEL
- MODELO DE REFERÊNCIA
- ÁREA DE MANOBRA - ROTAÇÃO 180°
- ÁREA DE MANOBRA - ROTAÇÃO 360°
- PLACA DE IDENTIFICAÇÃO DE AMBIENTE

LOCAL DESTINADO AOS CARIMBOS DE APROVAÇÃO DOS ORGÃOS PÚBLICOS:

**ASSOCIAÇÃO DOS MUNICÍPIOS DO ALTO URUGUAI CATARINENSE**
Rua Marechal Deodoro, 772, 12° andar, Centro - Concórdia - SC
CEP: 89700-905 | Fone (49) 3482 3500 | www.amauc.org.br

# PREFEITURA MUNICIPAL DE PERITIBA

ENDEREÇO DA OBRA:

**PISCINA PÚBLICA: ESPAÇO MULTIUSO DA EDUCAÇÃO**

| | | |
|---|---|---|
| ENDEREÇO DA OBRA: Rua Reinaldo Gasparetto, n° 68, Centro, Peritiba - SC | ESCALA: Indicada | PRANCHA: ARQ. 10 / 10 |
| DISCRIMINAÇÃO: Planta Baixa Rotas Acessíveis Auditório e Secretarias | DATA: Agosto / 2025 | |
| | DESENHO: Vanessa / Gabriela / Elaine | |
| RESPONSAVEL TÉCNICO PROJETO: GABRIELA MULLER POTTRATZ:11074267907 Assinado de forma digital por GABRIELA MULLER POTTRATZ:11074267907 Dados: 2025.10.16 11:14:16 -03'00' Gabriela Muller Pottratz Engenheira Civil - CREA - SC 188711-7 | RESPONSAVEL TÉCNICO EXECUÇÃO: | PROPRIETÁRIO: Prefeitura Municipal de Peritiba CNPJ: 82.815.085/0001-20 |

ABNT - Ficam reservados os direitos autorais de execução do projeto conforme Lei Federal n° 5194/66