

## DETALHAMENTO PAGINAÇÃO PAREDE PISCINA
ESC 1/50

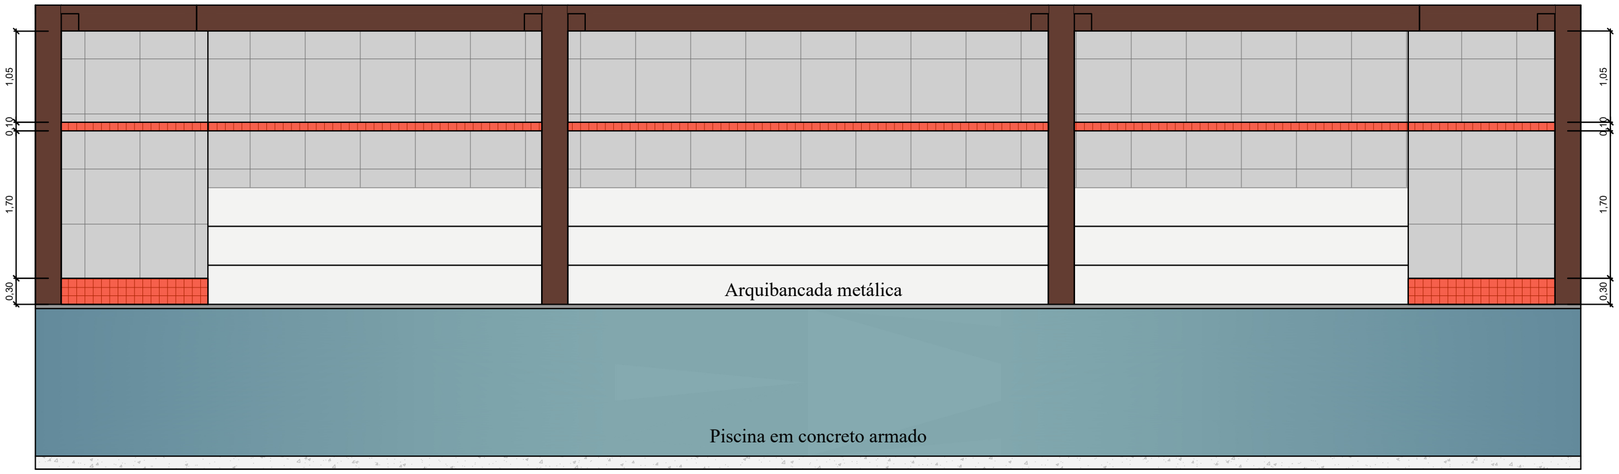


REVESTIMENTO CERÂMICO 33X60CM, COLOCADO DE FORMA QUE A MAIOR MEDIDA SEJA A HORIZONTAL, NA COR A SER DEFINIDA PELA FISCALIZAÇÃO, ASSENTE COM ARGAMASSA ACIII PEÇO/PAREDE, REJUNTADO COO ORIENTAÇÃO DO FABRICANTE. DETALHE EM PEÇA CERÂMICA 10X10CM, NA COR A SER DEFINIDA PELA FISCALIZAÇÃO, ASSENTE E REJUNTADO DA MESMA FORMA.


## DETALHAMENTO PAGINAÇÃO PAREDE SANITÁRIOS, COPAS, ÁREAS DE SERVIÇO, VESTIÁRIOS
ESC 1/50

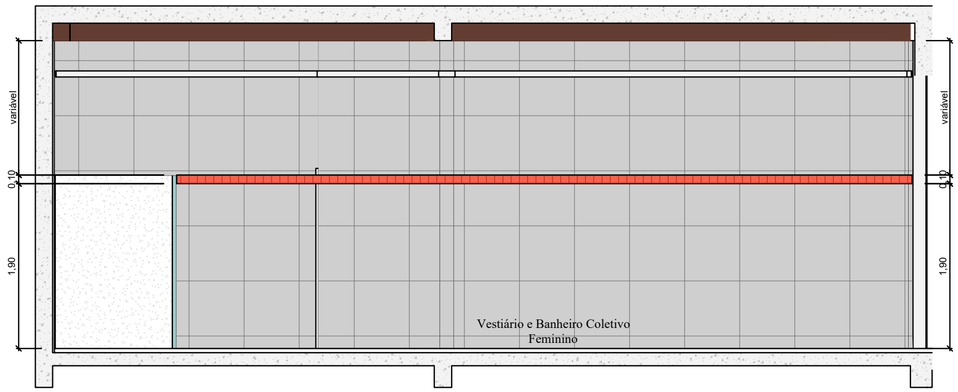


REVESTIMENTO CERÂMICO 33X60CM, COLOCADO DE FORMA QUE A MAIOR MEDIDA SEJA A HORIZONTAL, NA COR A SER DEFINIDA PELA FISCALIZAÇÃO, ASSENTE COM ARGAMASSA ACIII PEÇO/PAREDE, REJUNTADO COO ORIENTAÇÃO DO FABRICANTE. DETALHE EM PEÇA CERÂMICA 10X10CM, NA COR A SER DEFINIDA PELA FISCALIZAÇÃO, ASSENTE E REJUNTADO DA MESMA FORMA.

## DETALHAMENTO MAPA TÁTIL
SEM ESCALA

*OBS.: Desenhos e letras em alto relevo, com cor contrastante, no tamanhp mínimo de 30mm. Manter as proporções das distâncias dos percursos.

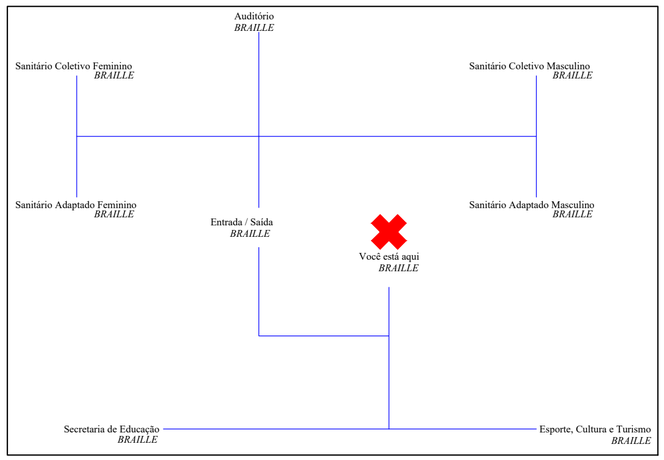


## DETALHAMENTO PLACAS
SEM ESCALA

*OBS.: Letras em alto relevo, com cor contrastante


| | | |
|---|---|---|
| Hall / Entrada *BRAILLE* | Auditório *BRAILLE* | Palco *BRAILLE* |
| Canarim *BRAILLE* | Sanitário PNE *BRAILLE* | Depósito *BRAILLE* |
| Sanitário Coletivo Feminino *BRAILLE* | Sanitário Coletivo Masculino *BRAILLE* | Recepção Secretaria de Educação *BRAILLE* |
| Sanitário Adaptado Feminino *BRAILLE* | Sanitário Adaptado Masculino *BRAILLE* | Sala 01 *BRAILLE* |
| Sala 02 *BRAILLE* | Sala 03 *BRAILLE* | Sala 04 *BRAILLE* |
| Sala 05 *BRAILLE* | Sala 06 *BRAILLE* | Copa *BRAILLE* |
| Recepção *BRAILLE* | Secretaria *BRAILLE* | Sala de Apoio *BRAILLE* |
| Cultura e Turismo *BRAILLE* | Esporte *BRAILLE* | Sala de Reuniões *BRAILLE* |
| Copa *BRAILLE* | Depósito *BRAILLE* | Piscina *BRAILLE* |
| Hall / Entrada / Espera *BRAILLE* | Academia *BRAILLE* | Sala de Apoio *BRAILLE* |
| Área de Serviço *BRAILLE* | Vestiário / Banheiro Coletivo Masculino *BRAILLE* | Vestiário / Banheiro Coletivo Feminino *BRAILLE* |
| Sala de Coral *BRAILLE* | Banheiro Adaptado Masculino *BRAILLE* | Banheiro Adaptado Feminino *BRAILLE* |
| | Sala de Dança *BRAILLE* | |

## DETALHAMENTO GENÉRICO PLACAS ESTACIONAMENTO IDOSO/CADEIRANTE
ESC 1/25





DETALHE PLACA

## PLANTA BAIXA PADRÃO CALÇADAS
ESC 1/75

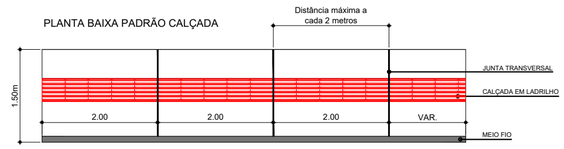


## SEÇÃO CALÇADAS
ESC 1/35


SECÇÃO DA CALÇADA
S/ESCALA

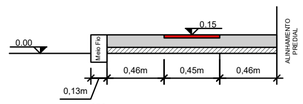



OBS:

As calçadas seguirão o modelo padrão existente nas vias, o modelo do piso tátil deverá ser igual ao existente, para perfeita homogeneidade.

O Piso dos Passeios não devem ser trepidantes

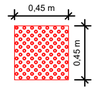


**DETALHE PEÇA PODOTÁTIL - ALERTA**

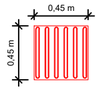


**DETALHE PEÇA PODOTÁTIL - DIRECIONAL**

AMAUC
ASSOCIAÇÃO DOS MUNICÍPIOS DO ALTO URUGUAI CATARINENSE
Rua Marechal Deodoro, 772, 12º andar, Centro - Concórdia - SC 89700-905
Fone (49)3482 3500. www.amauc.org.br

# PREFEITURA MUNICIPAL DE PERITIBA

**PROJETO:**

## PISCINA PÚBLICA: ESPAÇO MULTIUSO DA EDUCAÇÃO

**ENDEREÇO DA OBRA:** Rua Reinaldo Gasparetto, nº 68, Centro, Peritiba - SC

**ESCALA:** Indicada

**PRANCHA:** DET 02 /03

**DISCRIMINAÇÃO:**
Paginação de revestimento cerâmico de paredes;
Detalhamento de instalação das placas;
Detalhamento Mapa Tátil;
Detalhamento Placas;

**DATA:** Agosto / 2025

**DESENHO:** Vanessa / Gabriela / Elaine

**RESP.PROJETO:**
GABRIELA MULLER POTTRATZ:11074267907
Assinado de forma digital por GABRIELA MULLER POTTRATZ:11074267907 Dados: 2025.10.16 11:15:15 -03'00'
Gabriela Muller Pottratz
Engenheira Civil - CREA - SC 188711-7

**RESP.EXECUÇÃO:**

**PROPRIETÁRIO:**
Prefeitura Municipal de Peritiba
CNPJ: 82.815.085/0001-20

A1 ABNT - Ficam reservados os direitos autorais de execução do projeto conforme Lei Federal n. 5.194/66