


DETALHE PAV PISCINA - HID 04
ESCALA 1:.50

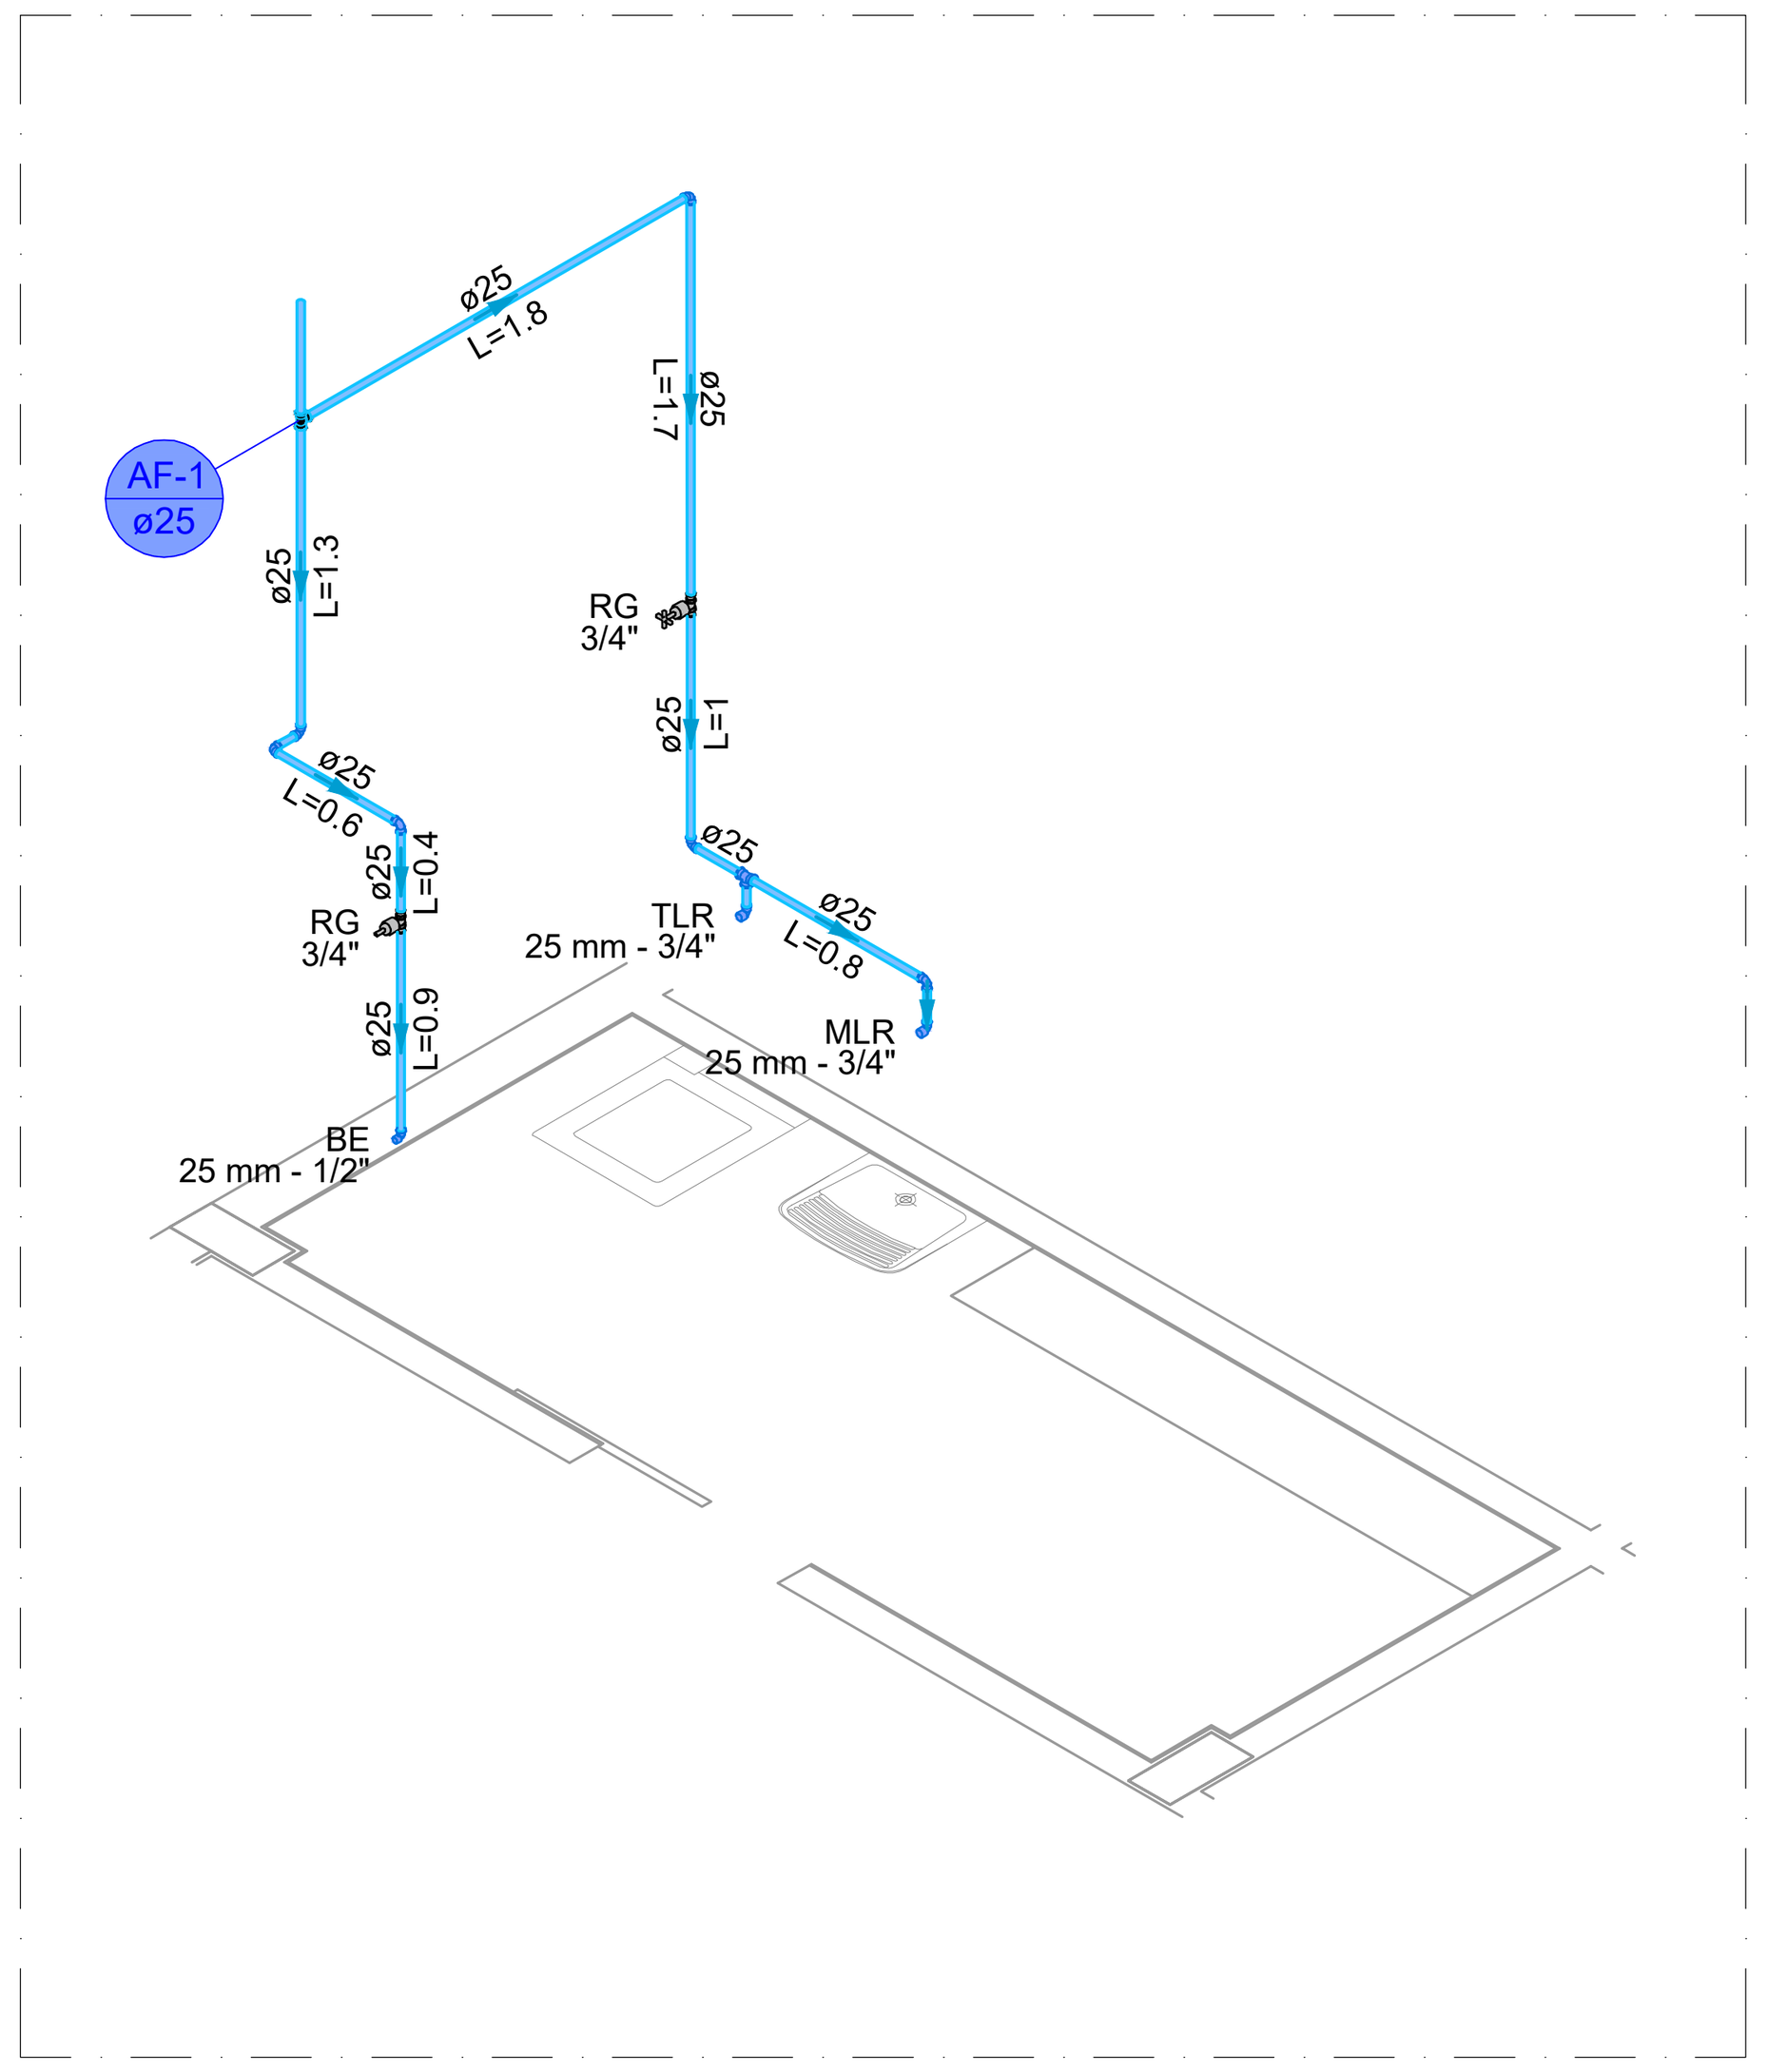


DETALHE PAV PISCINA - HID 05
ESCALA 1:.50

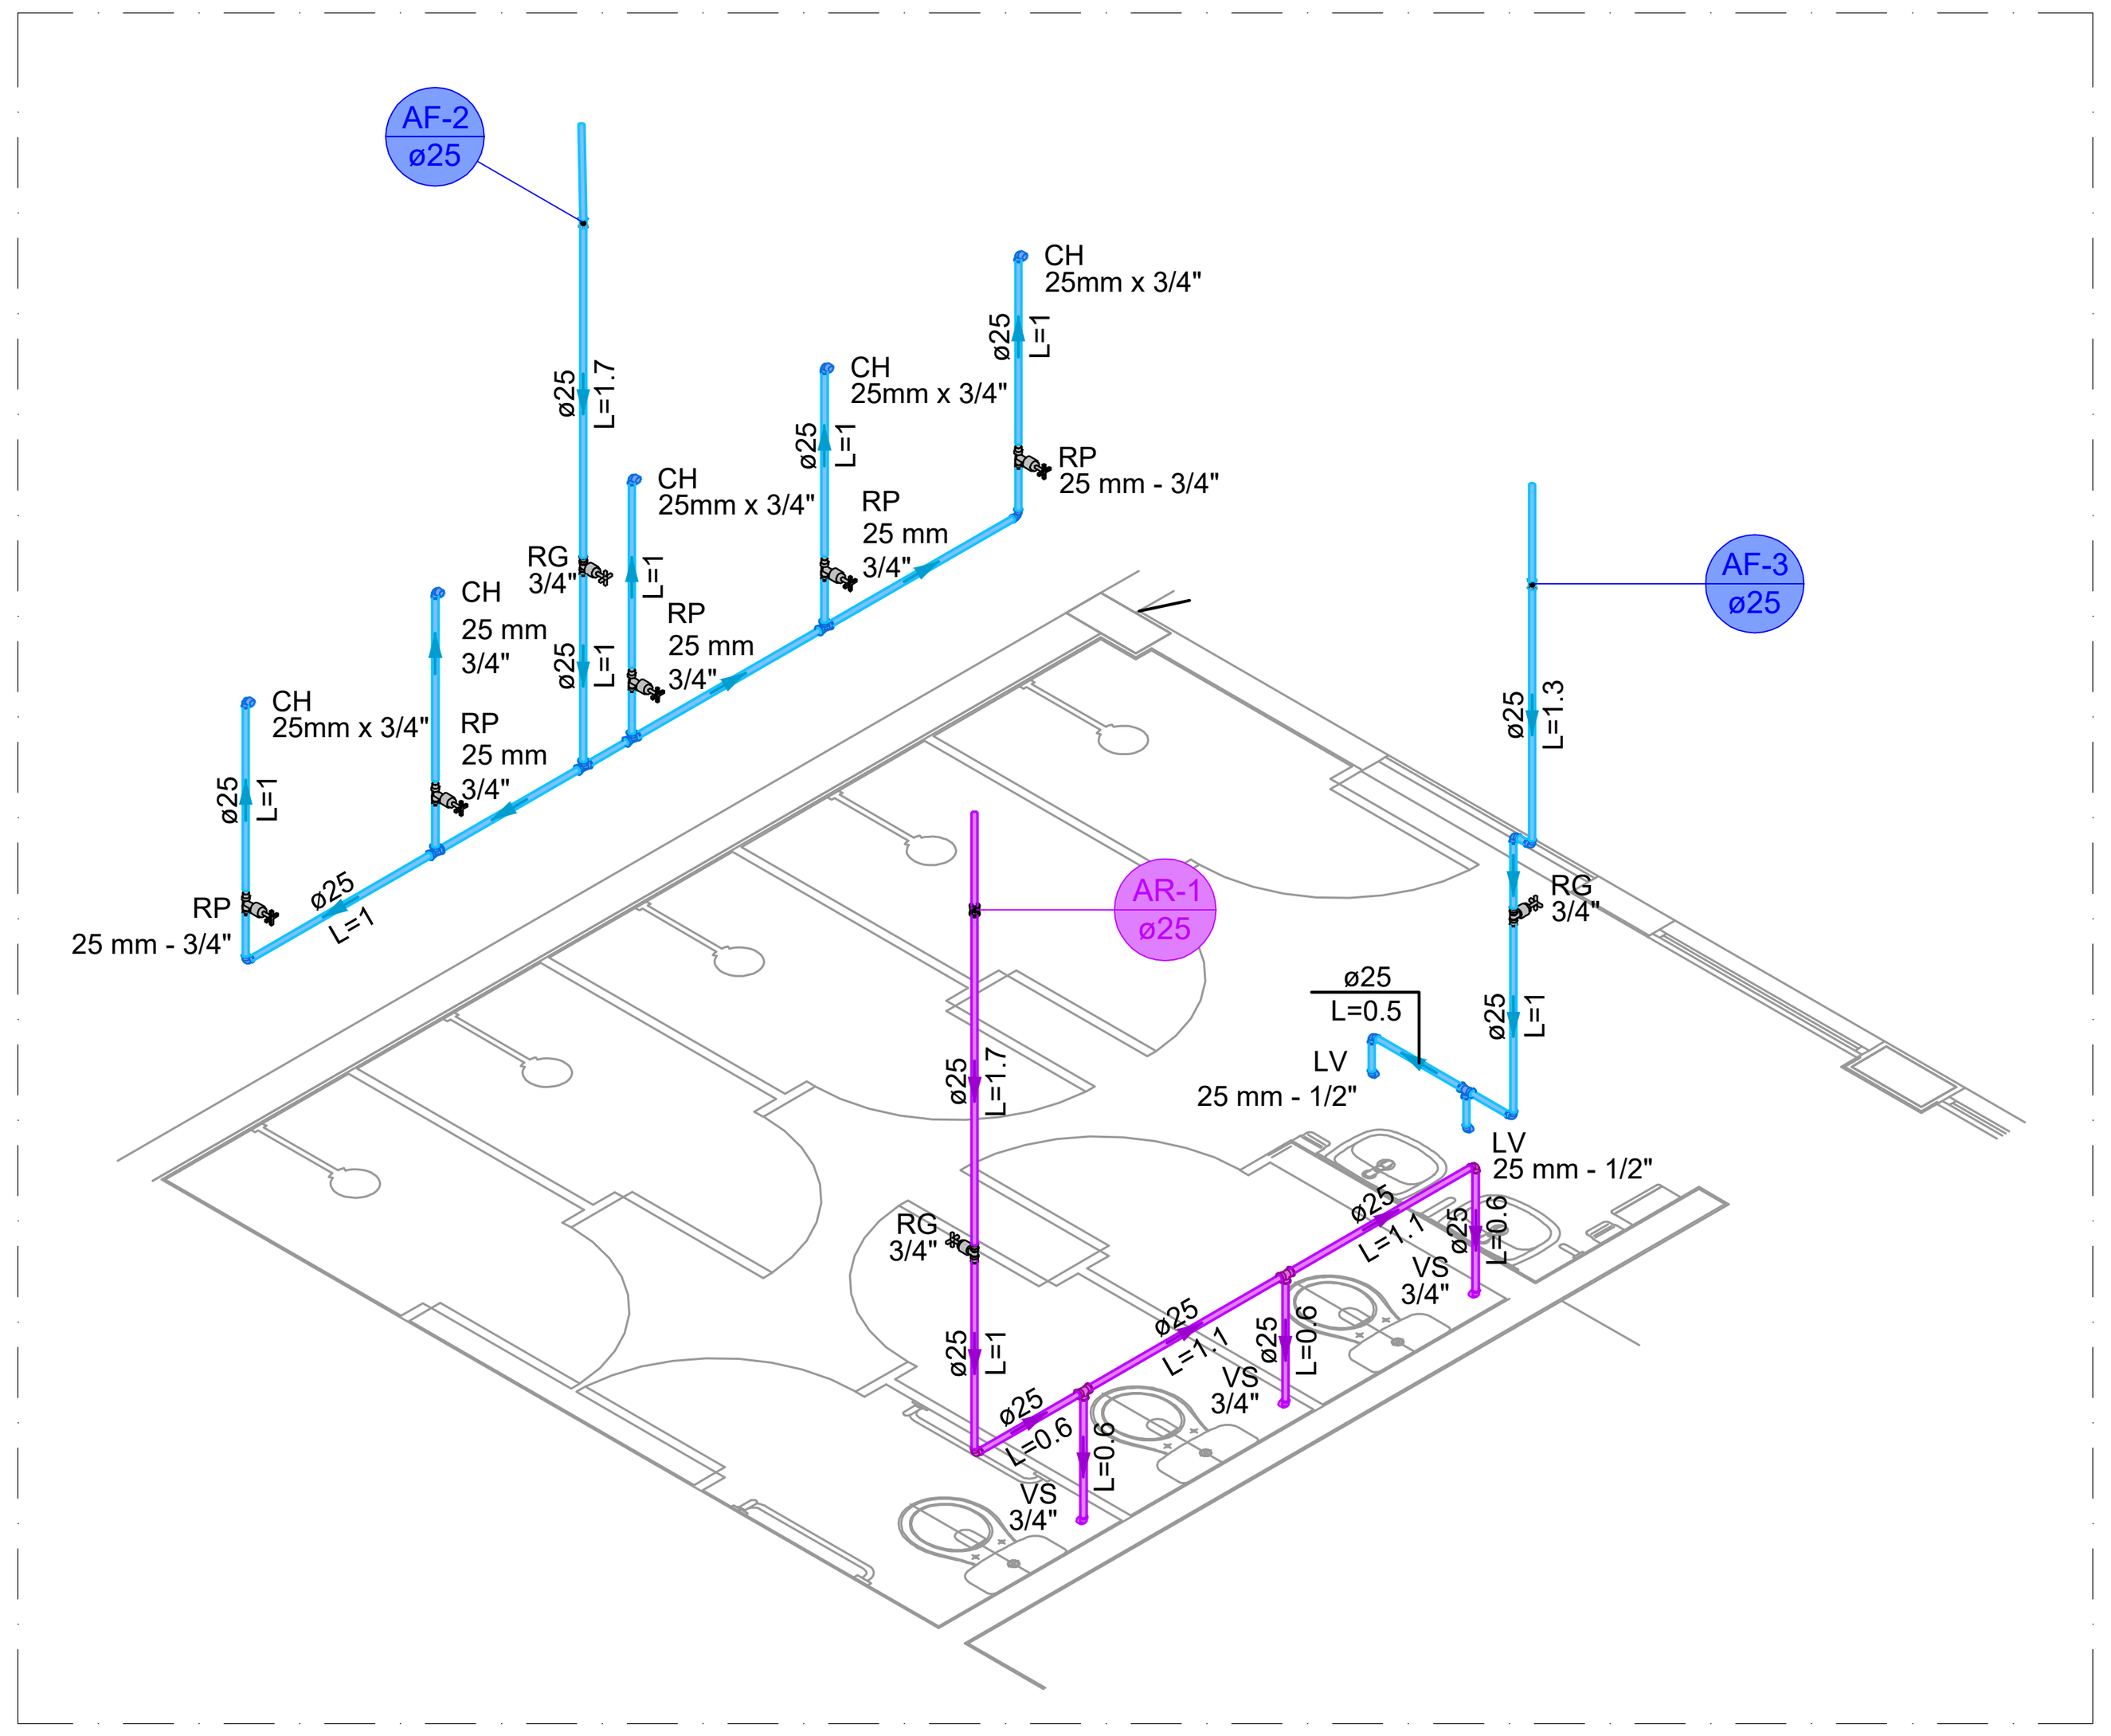


DETALHE PAV PISCINA - HID 06
ESCALA 1:.50

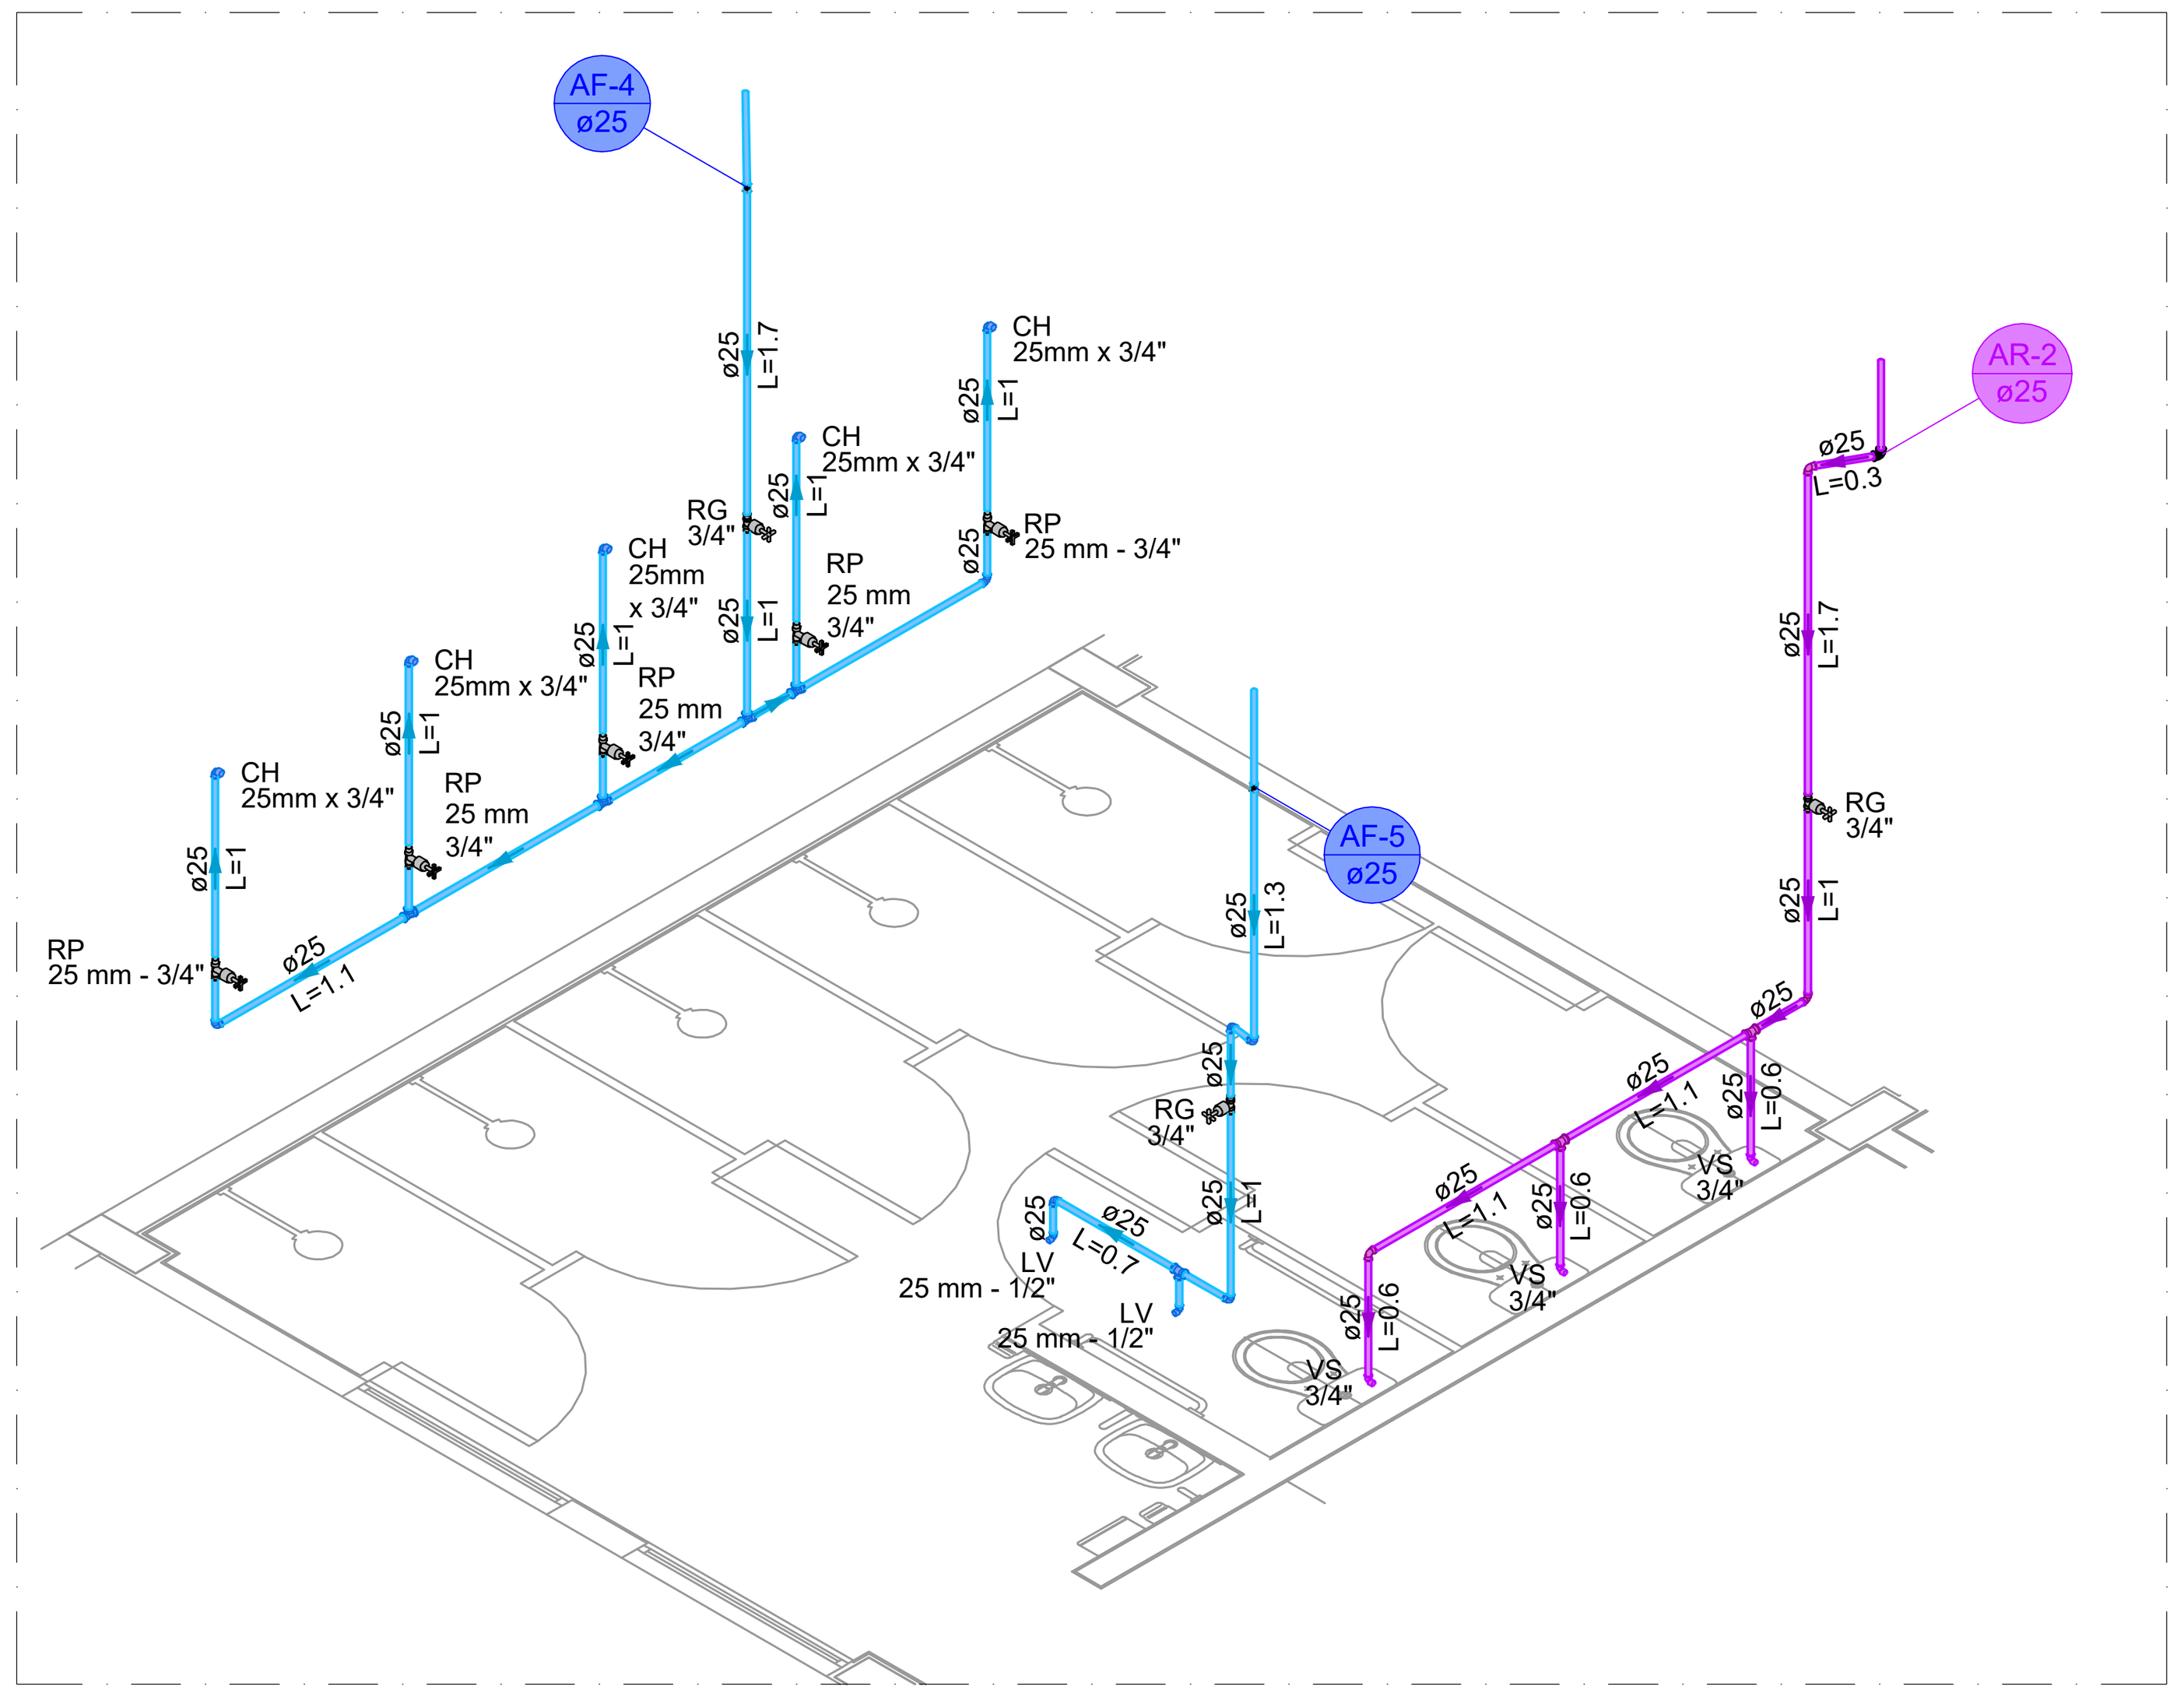


DETALHE PAV PISCINA - HID 07
ESCALA 1:.50

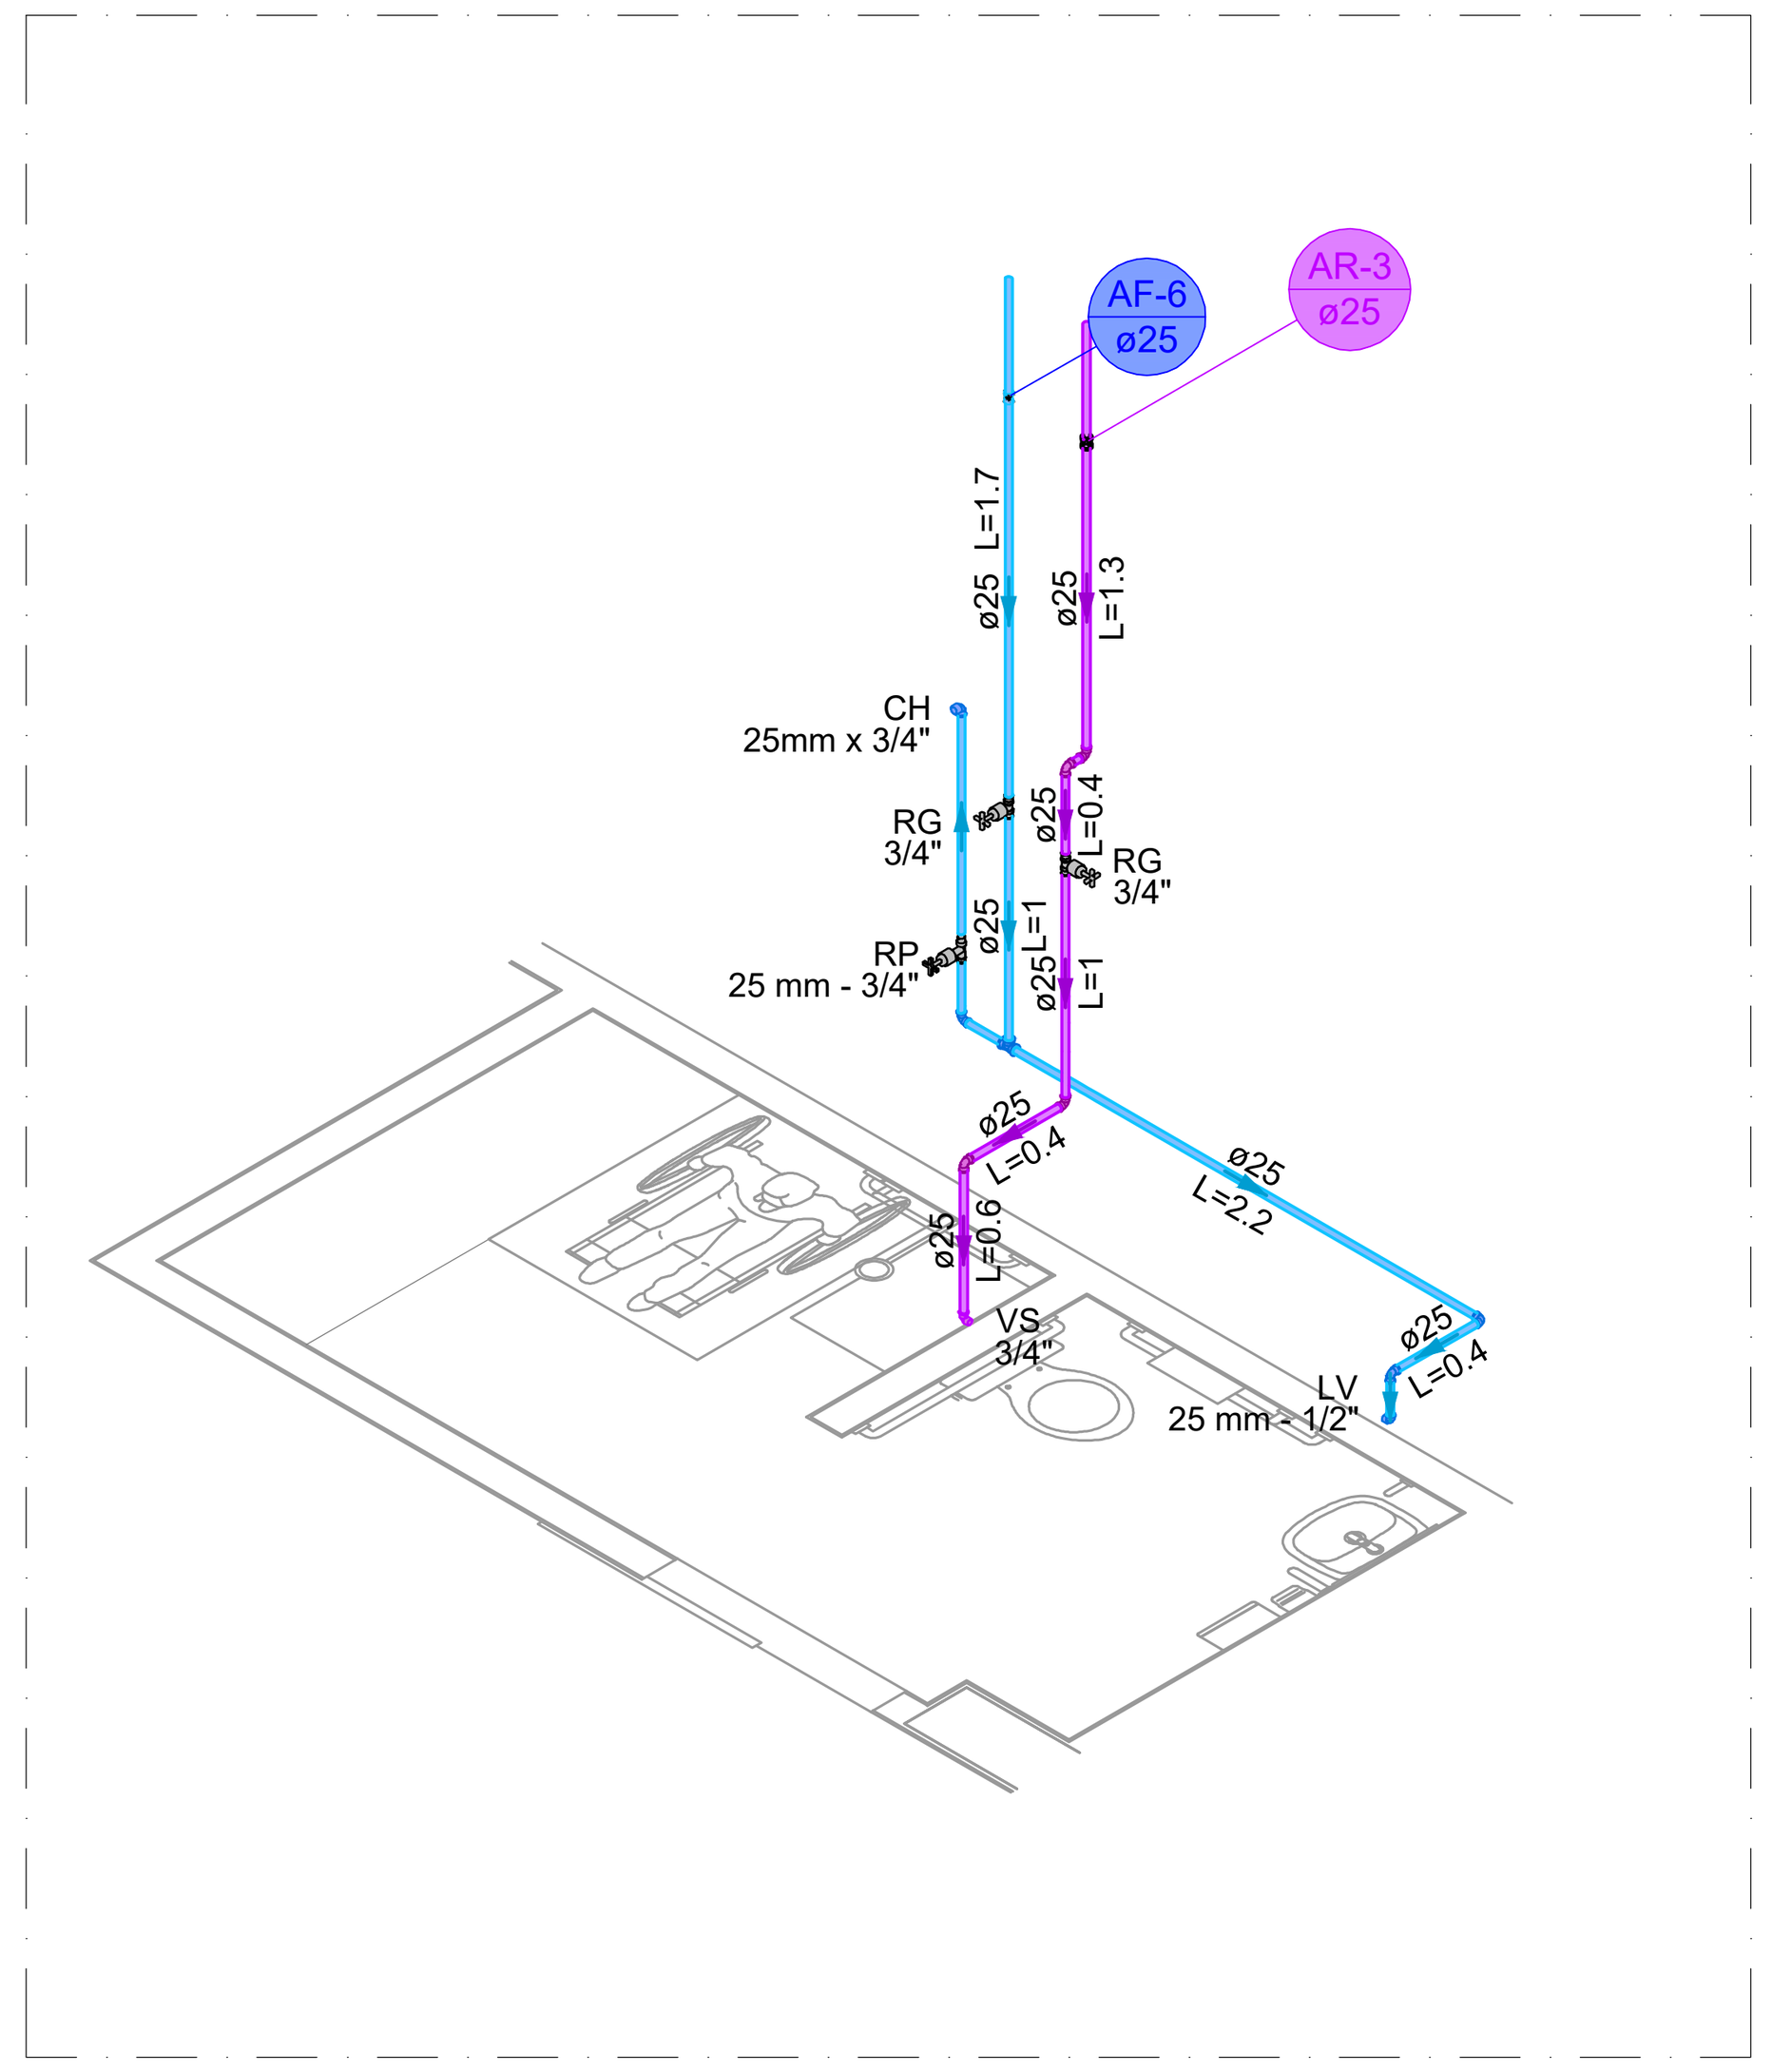


DETALHE PAV PISCINA - HID 08
ESCALA 1:.50

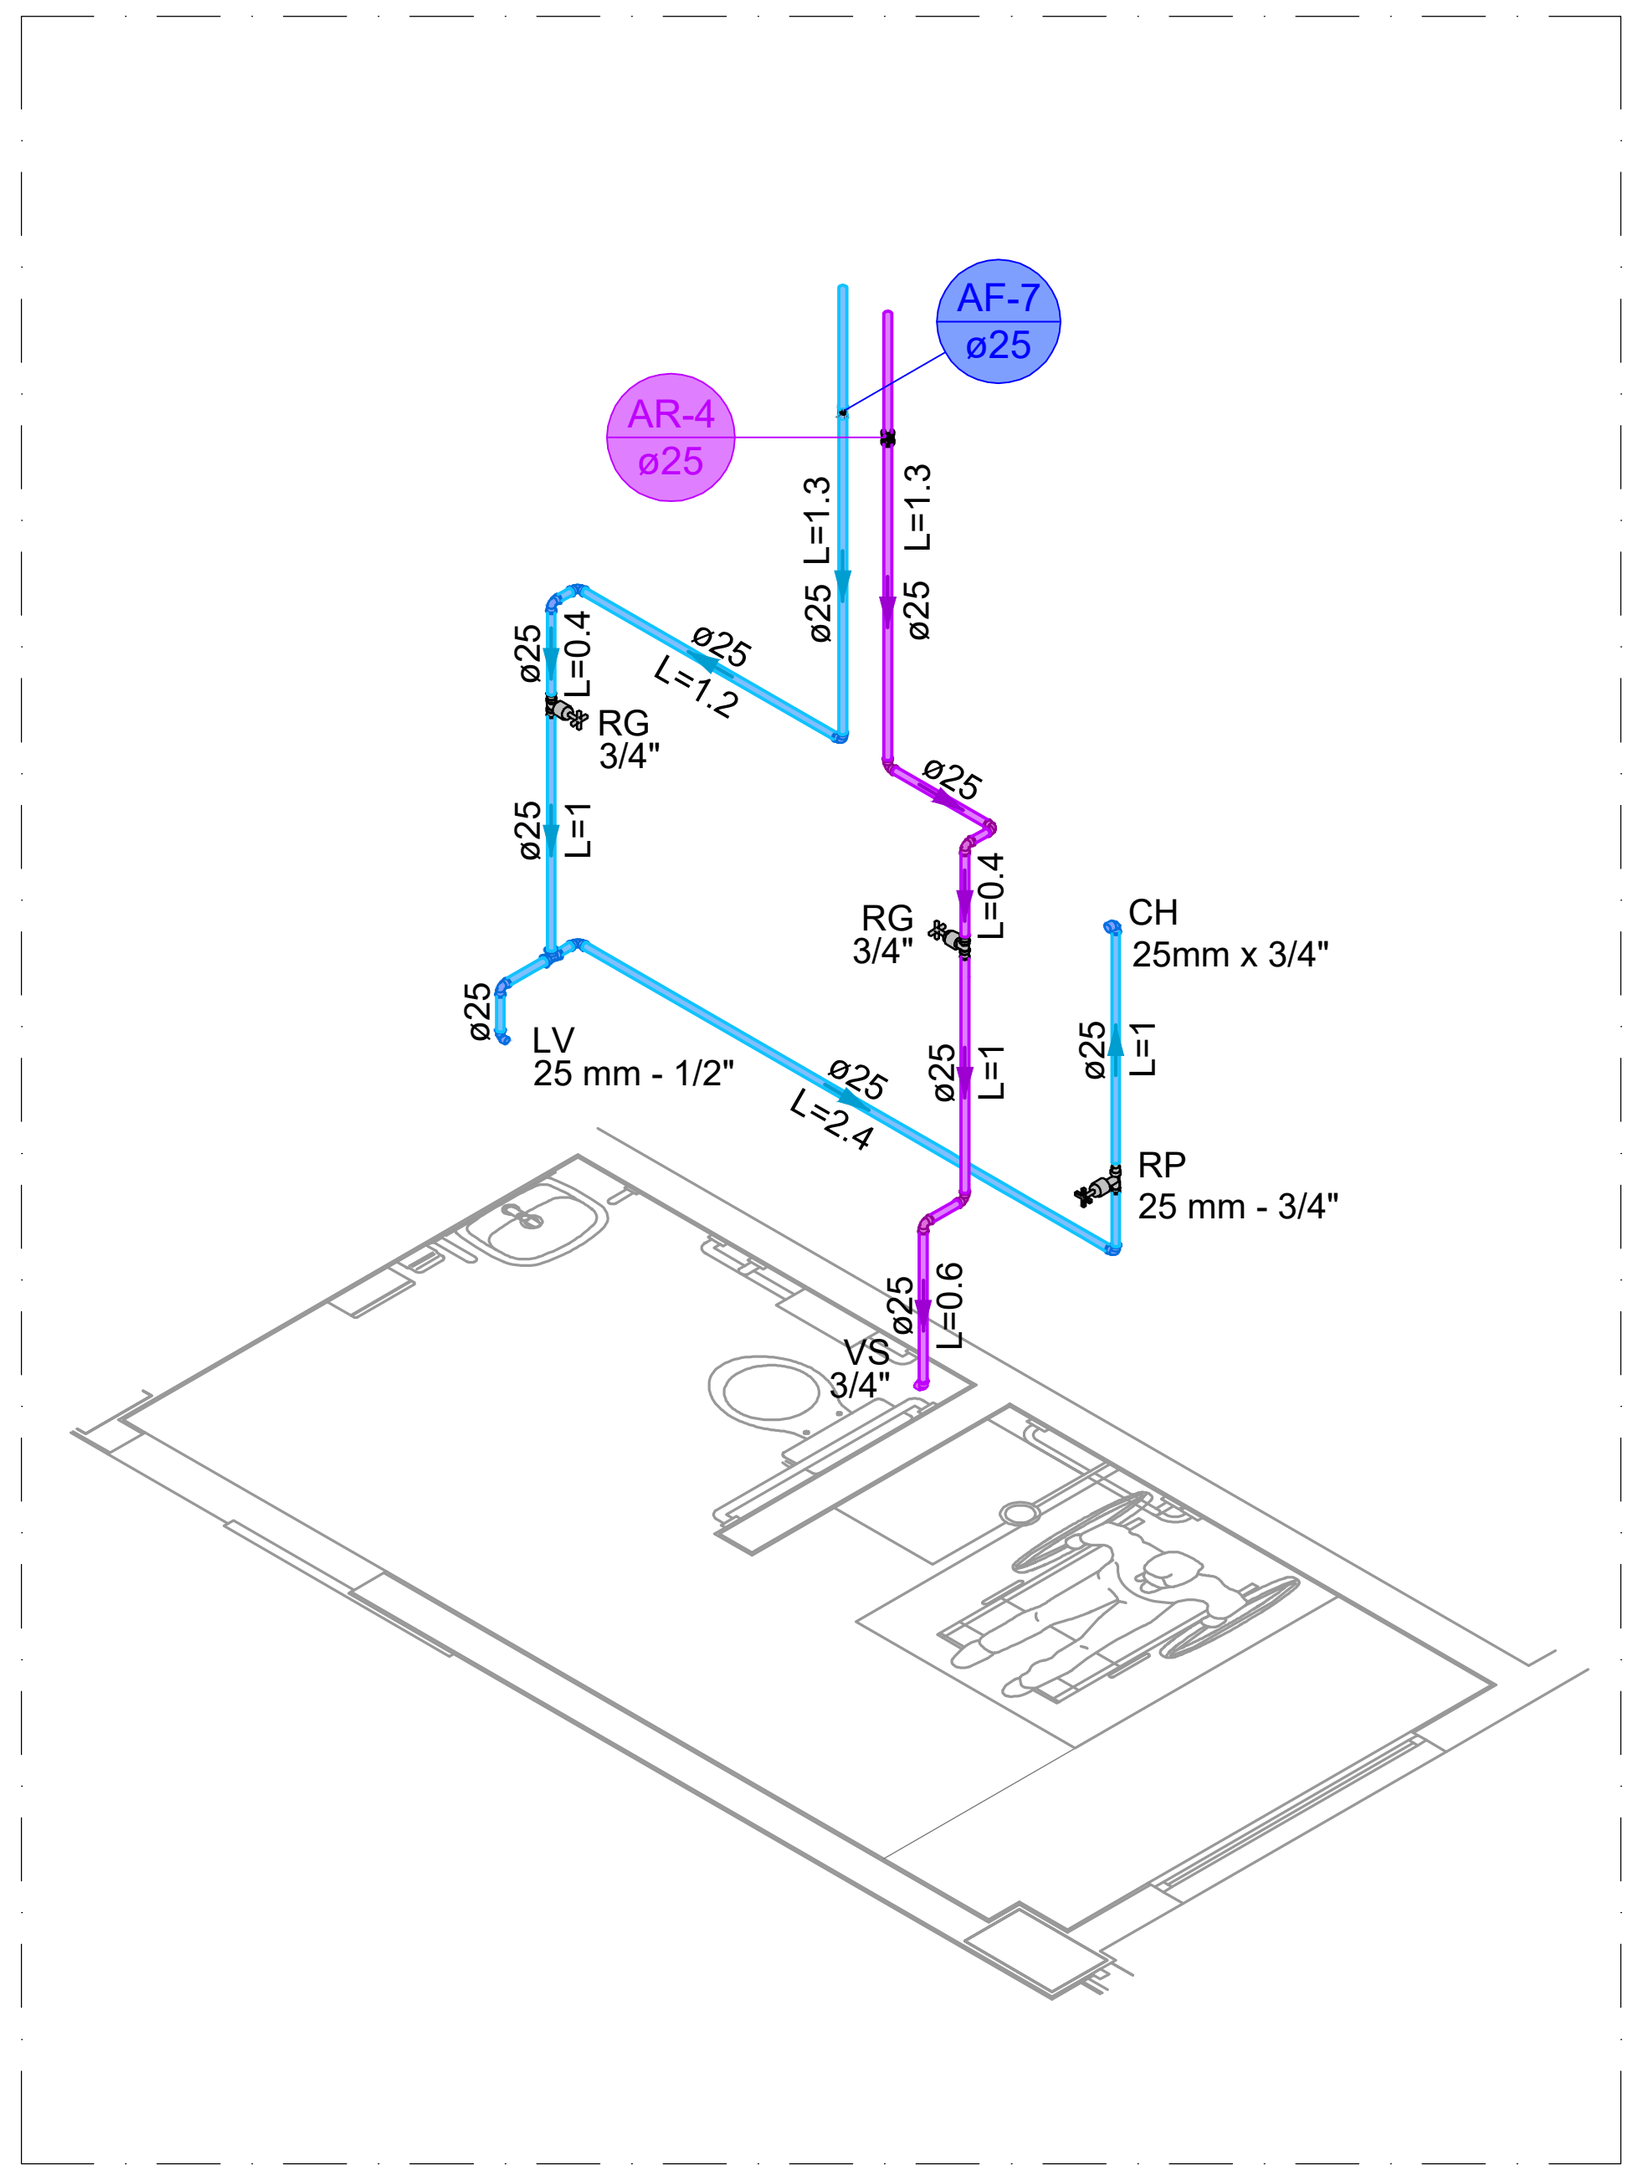


DETALHE PAV PISCINA - HID 09
ESCALA 1:.50

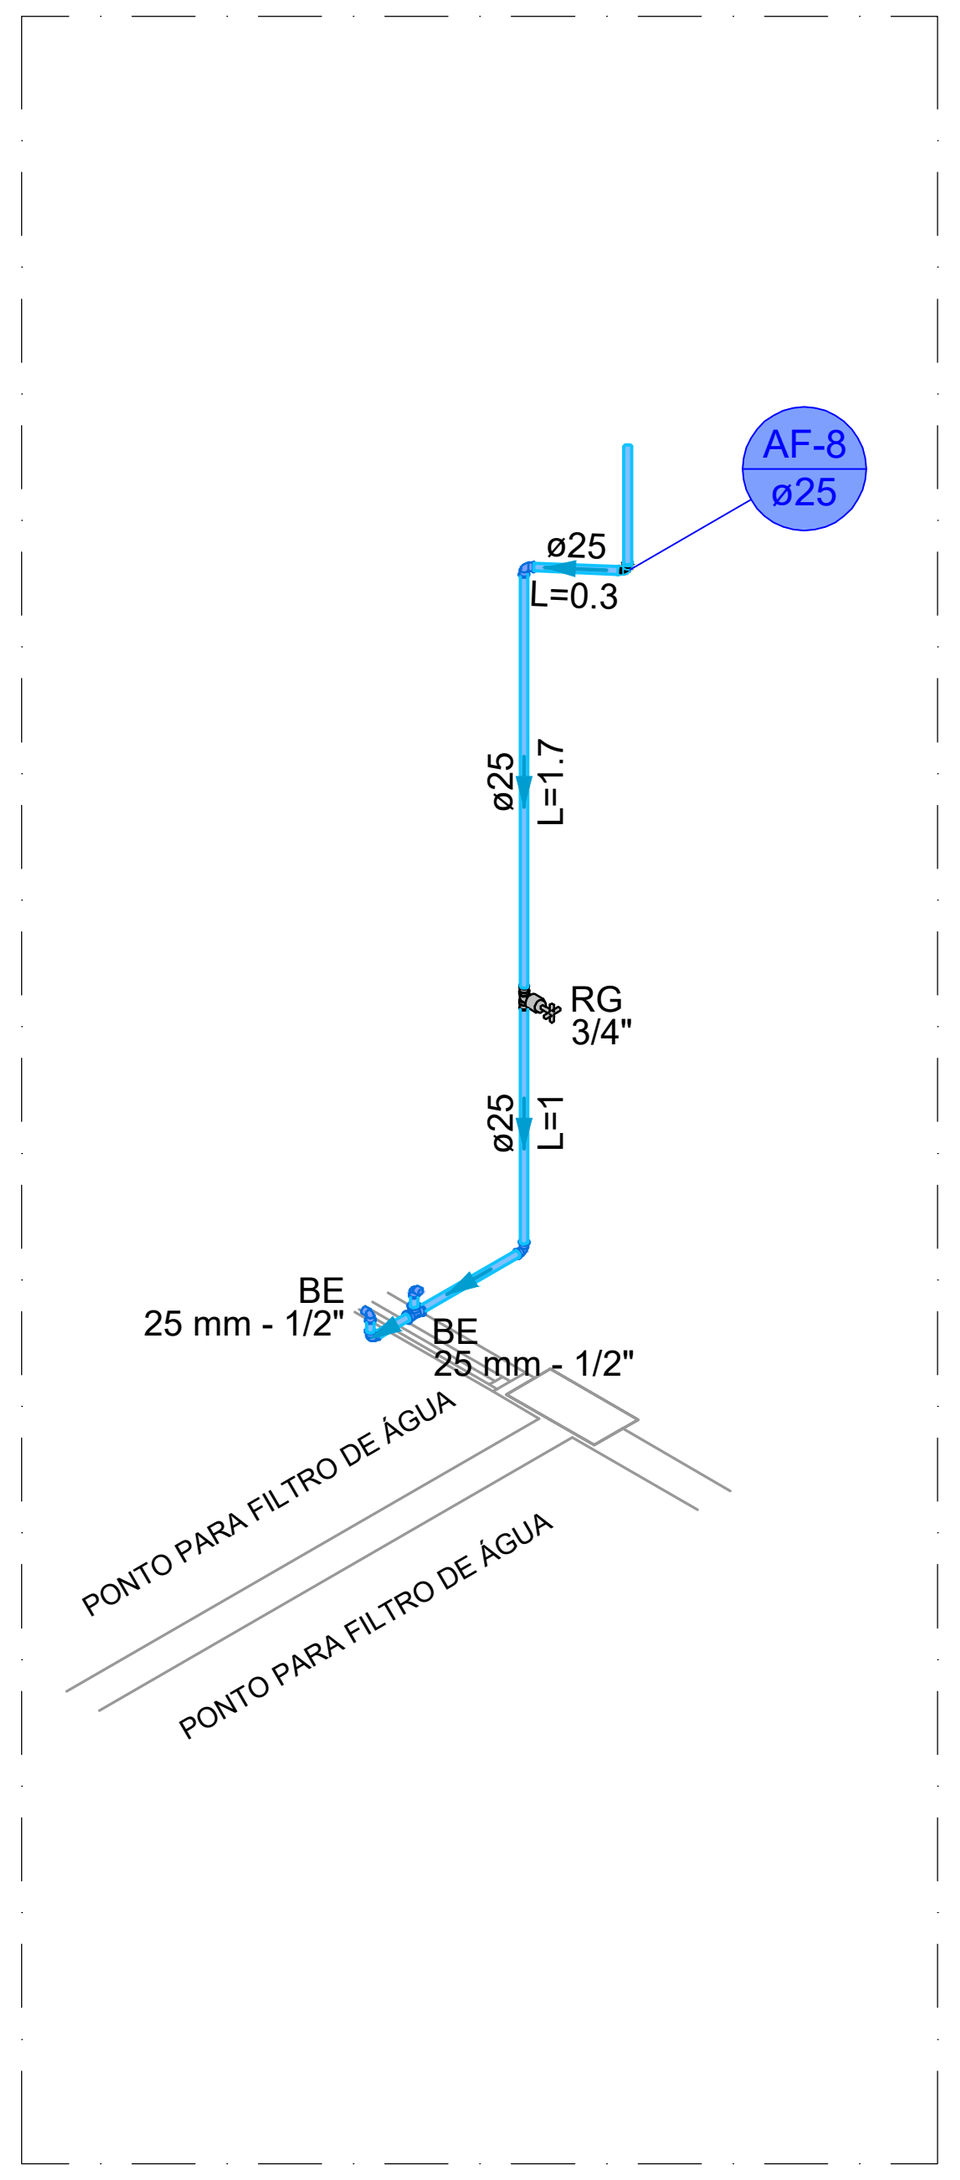


DETALHE PAV AUDITÓRIO - HID 01
ESCALA 1:.50

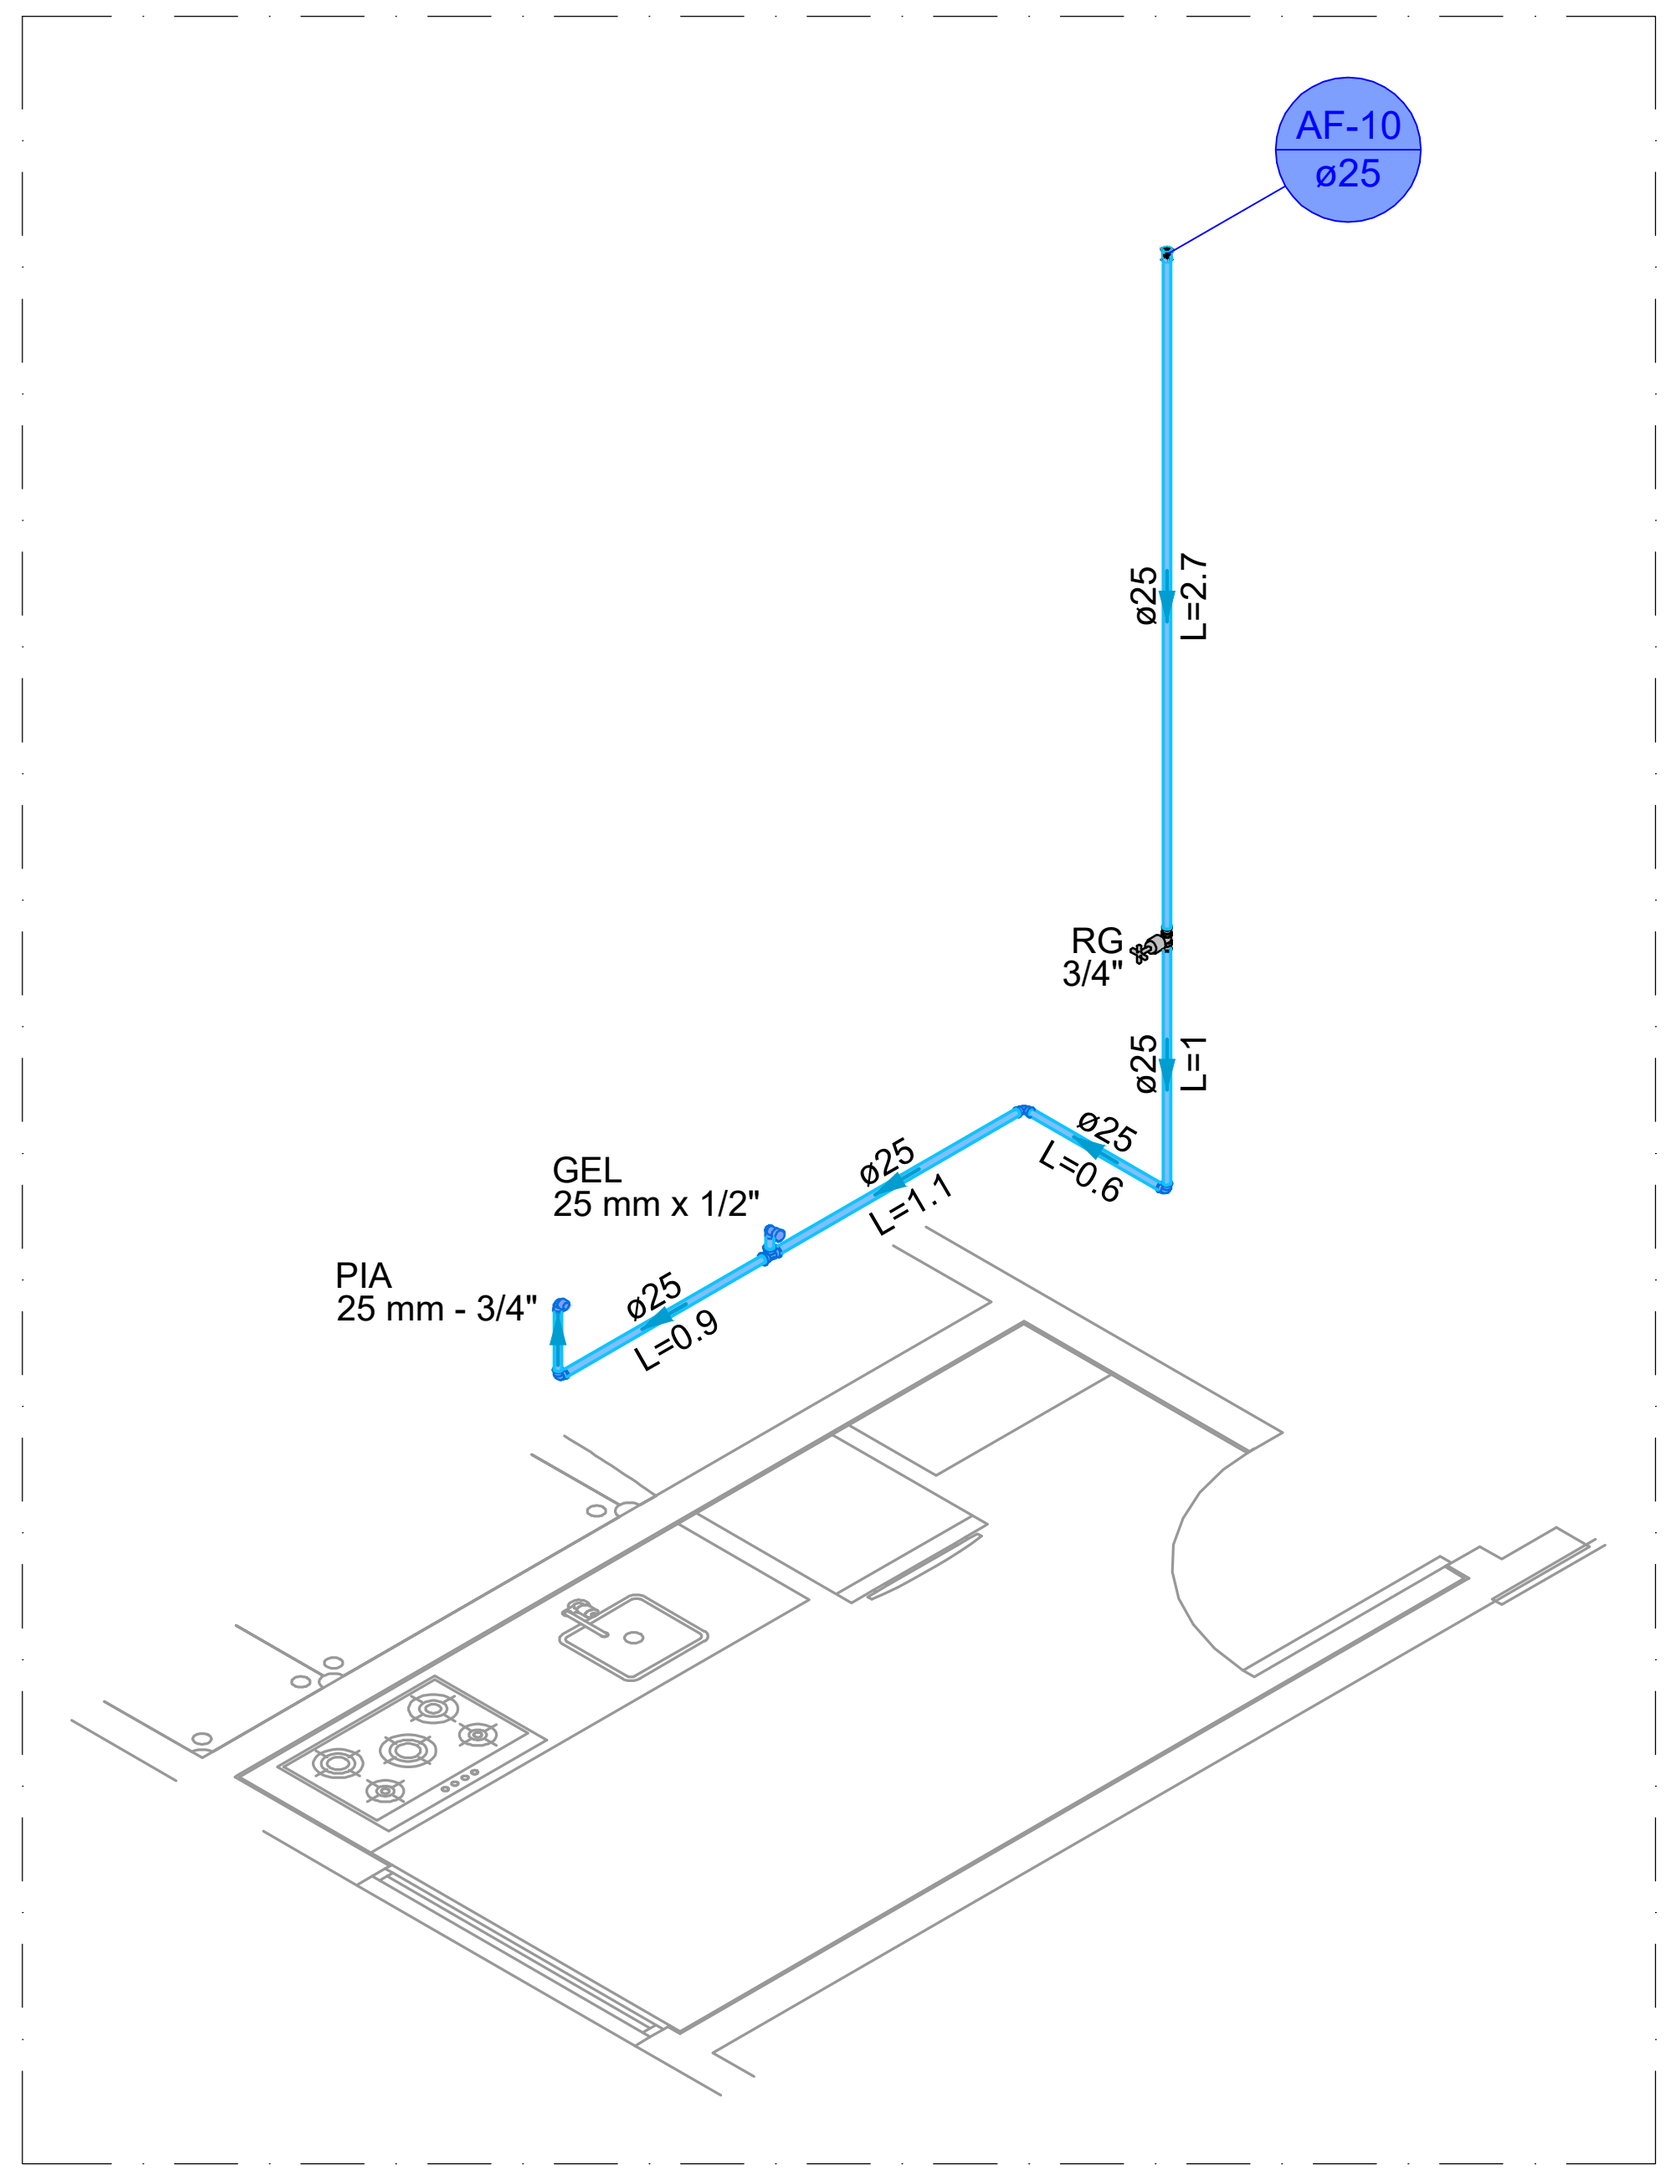


DETALHE PAV AUDITÓRIO - HID 02
ESCALA 1:.50

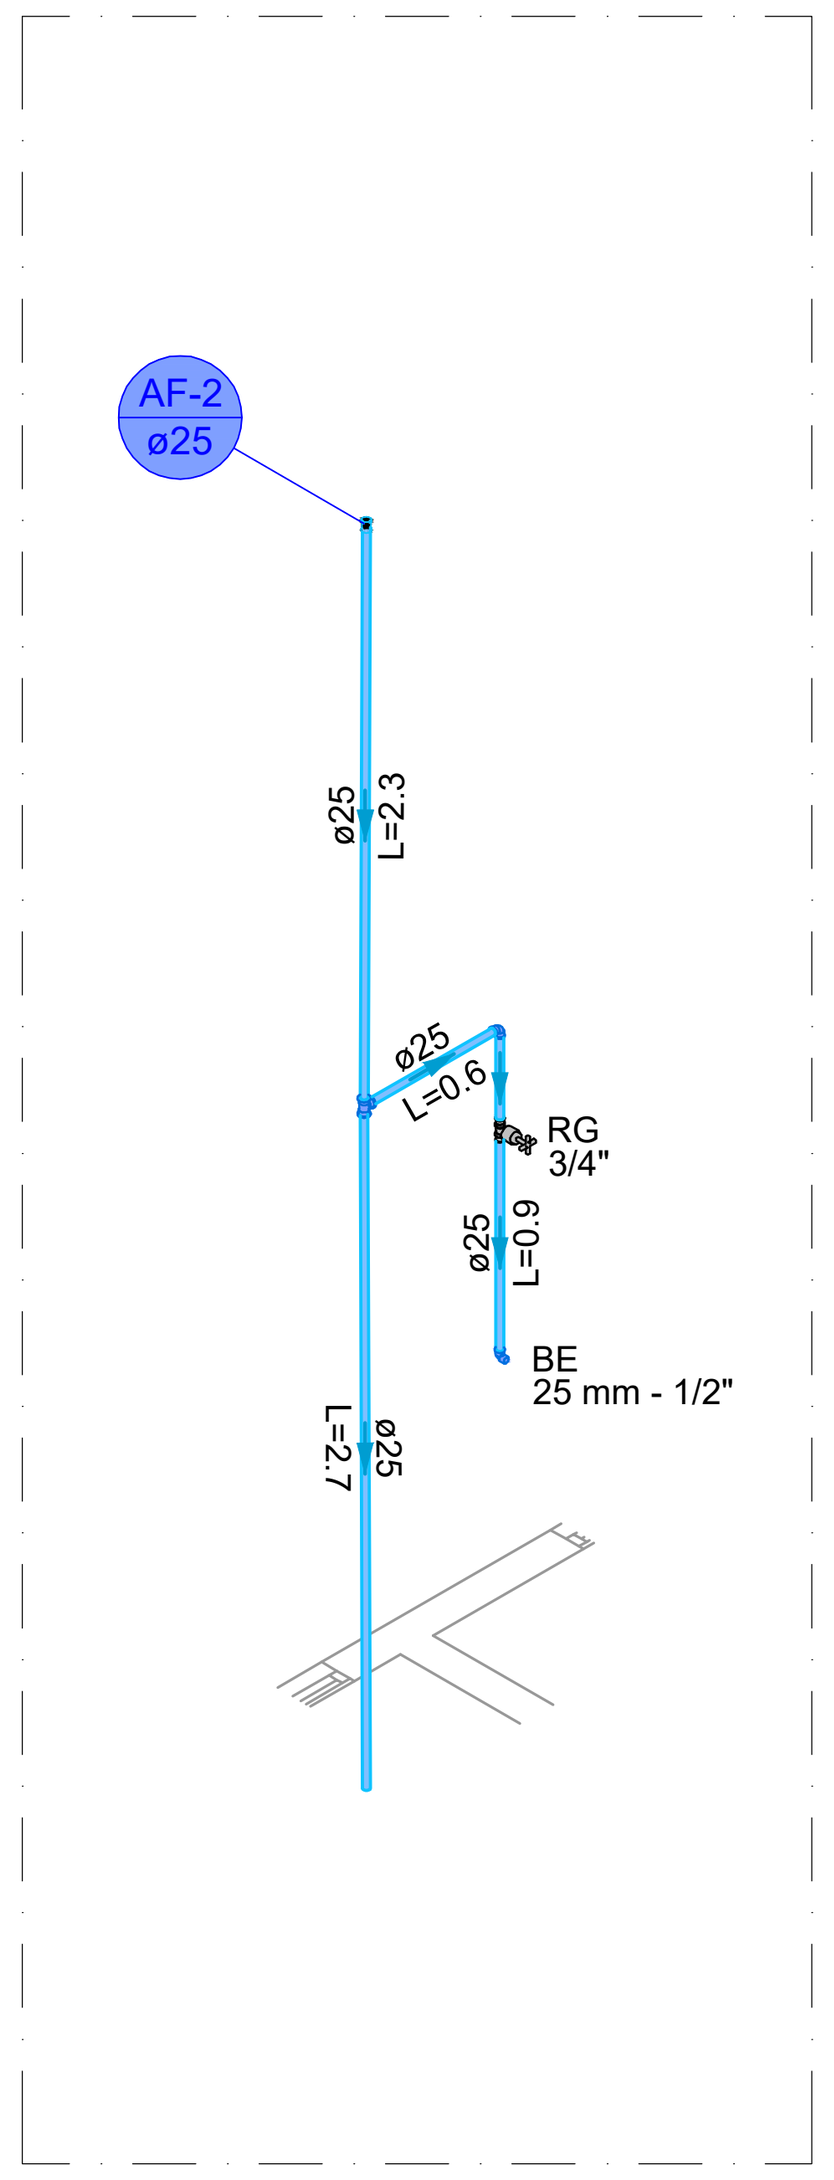


DETALHE PAV AUDITÓRIO - HID 04
ESCALA 1:.50

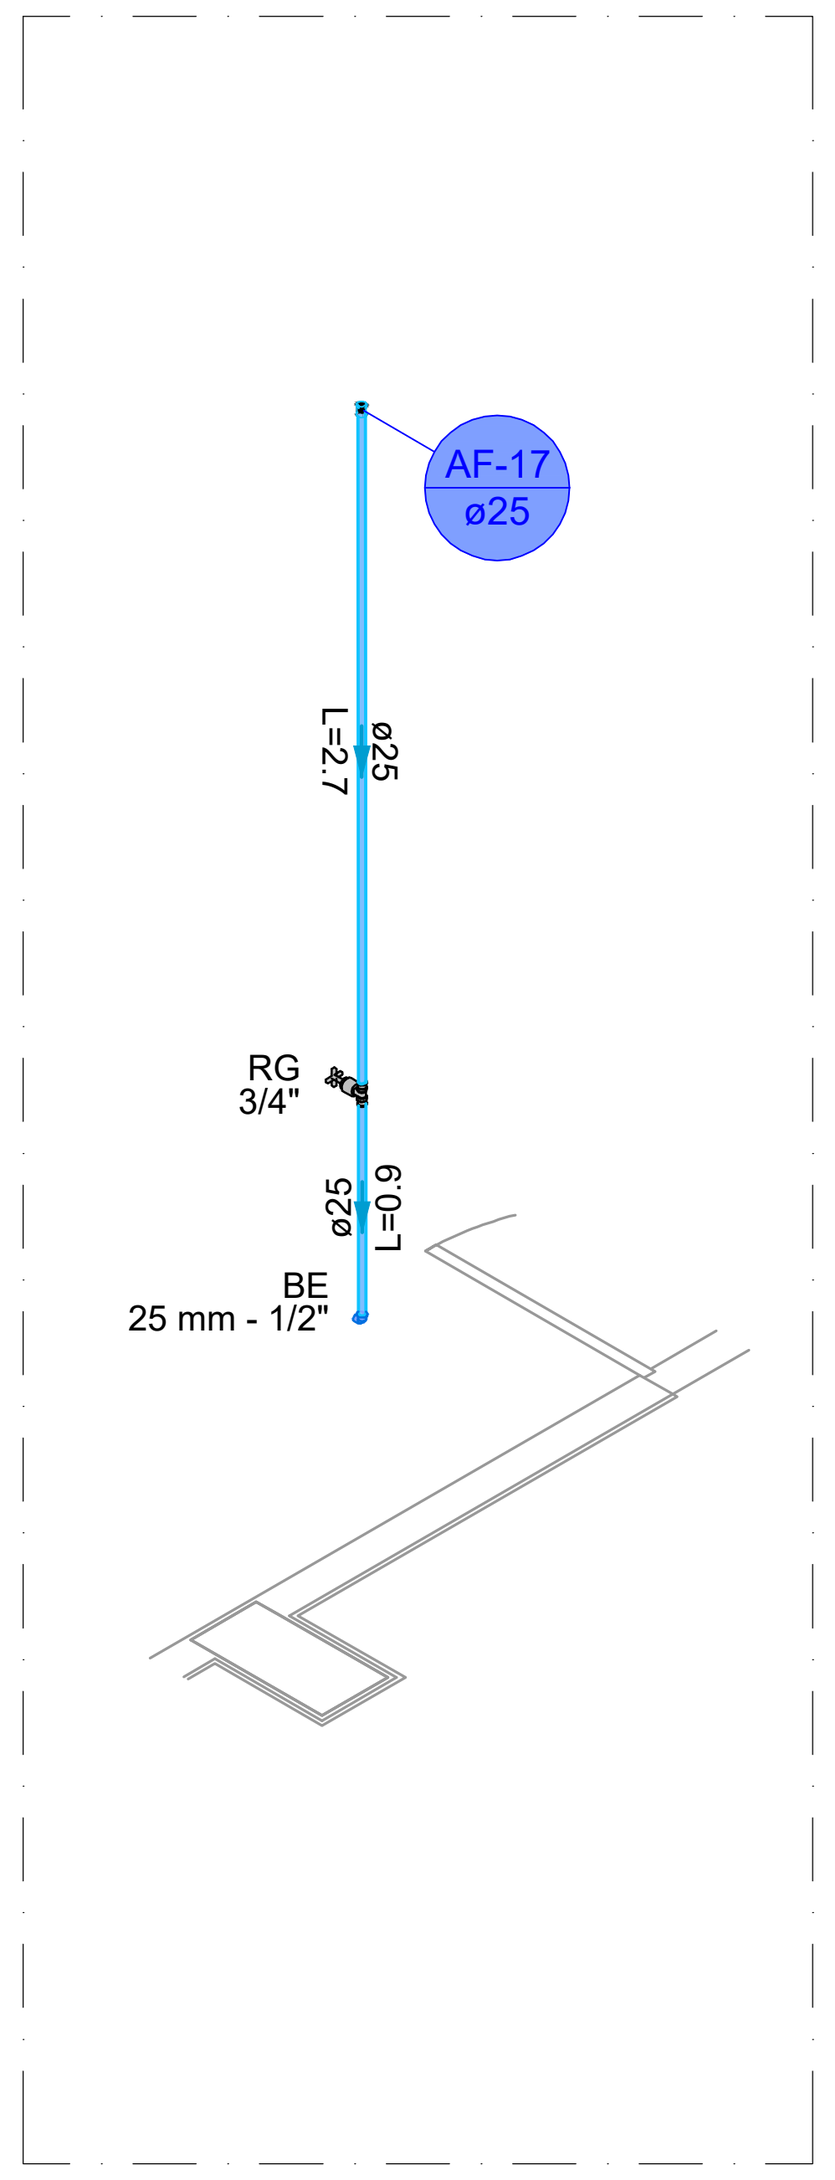


DETALHE PAV AUDITÓRIO - HID 06
ESCALA 1:.50

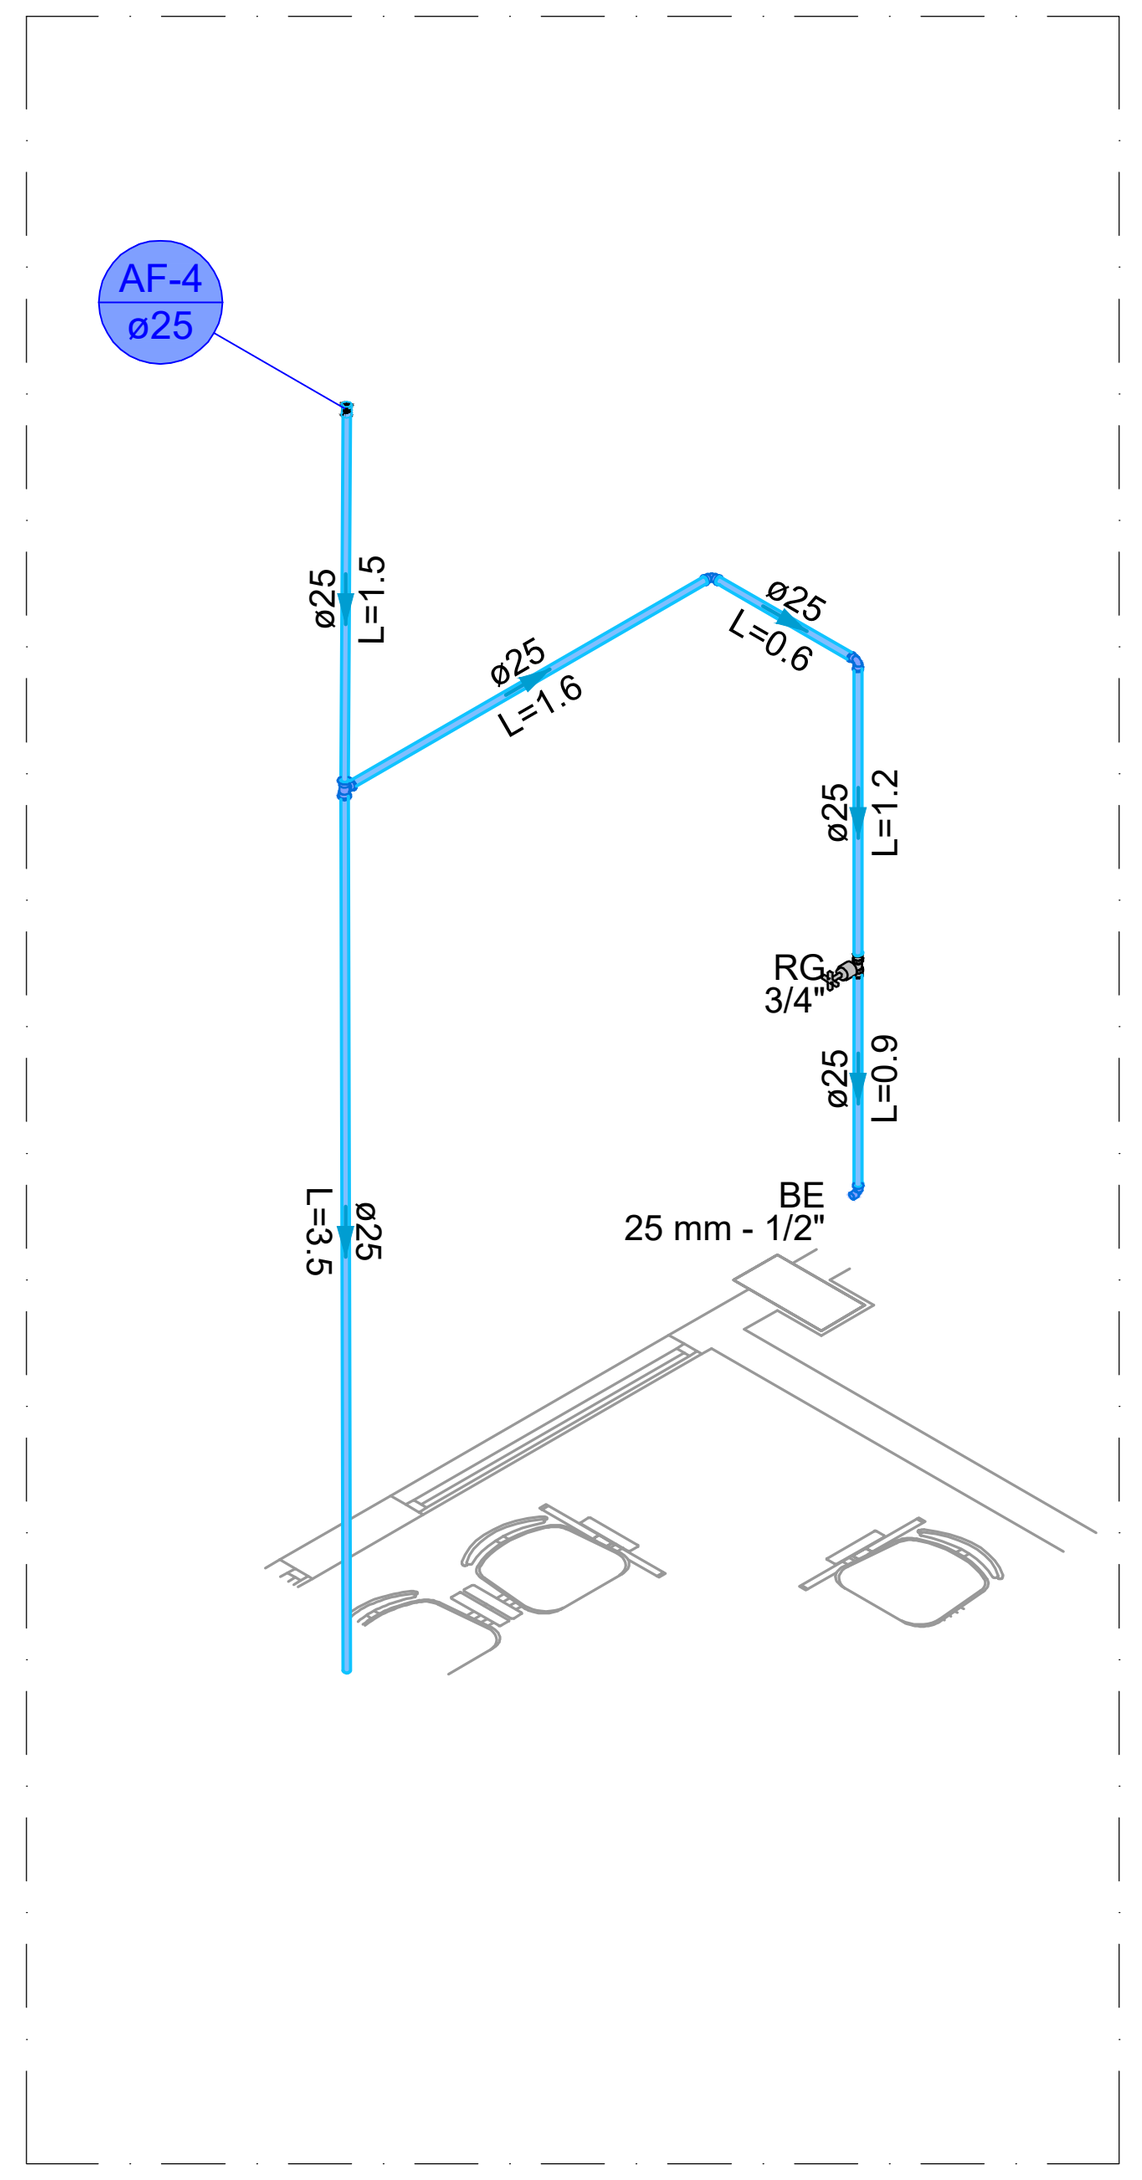


DETALHE PAV AUDITÓRIO - HID 07
ESCALA 1:.50

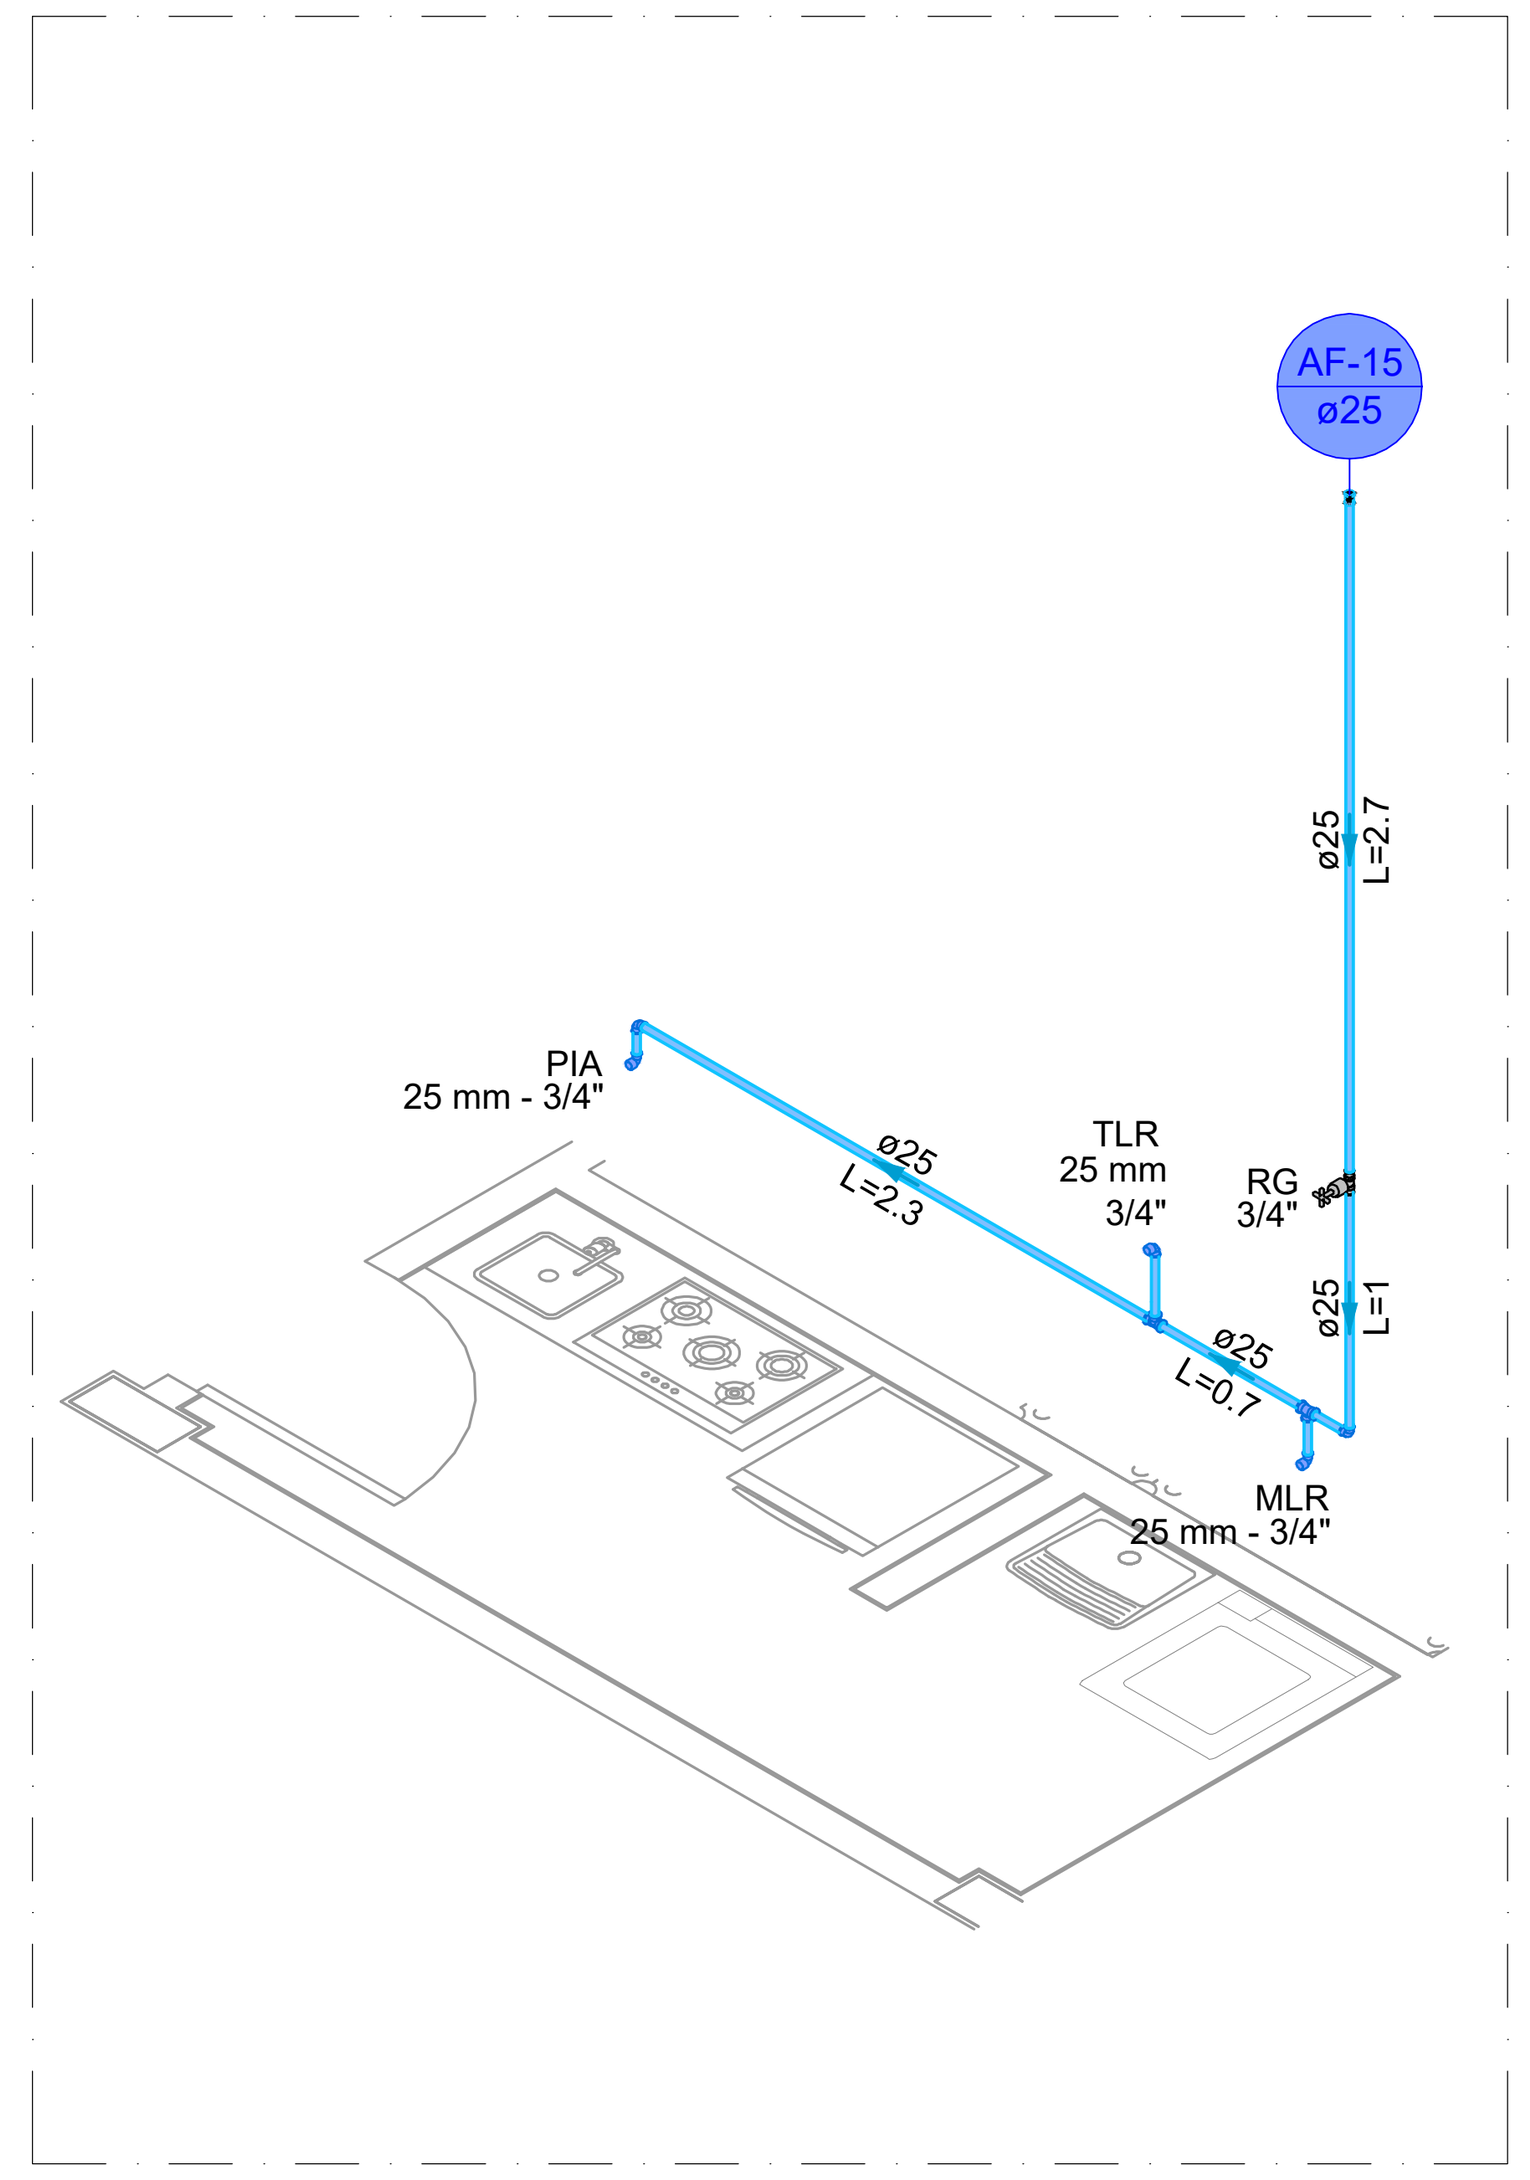


DETALHE PAV AUDITÓRIO - HID 08
ESCALA 1:.50

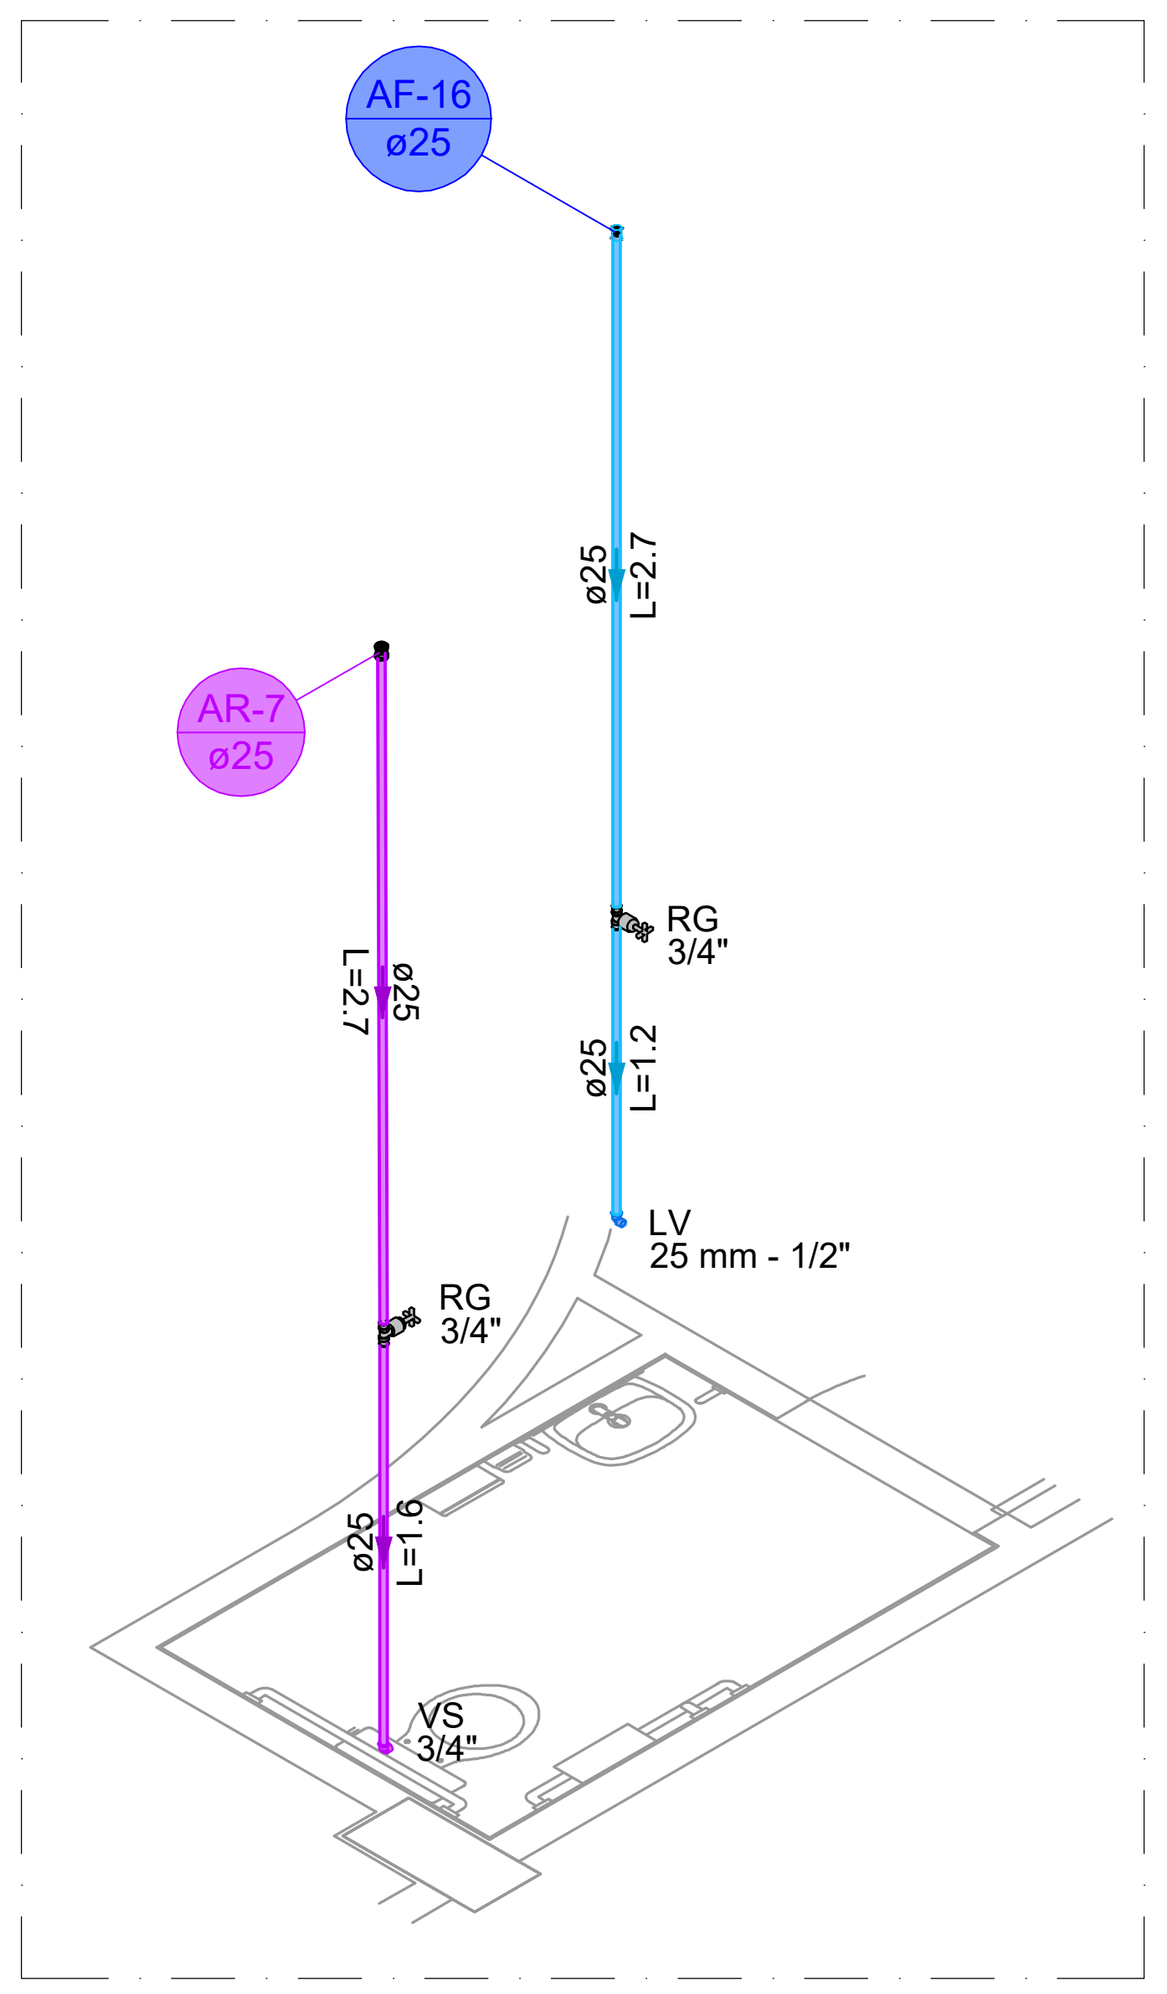

DETALHE PAV AUDITÓRIO - HID 03
ESCALA 1:.75

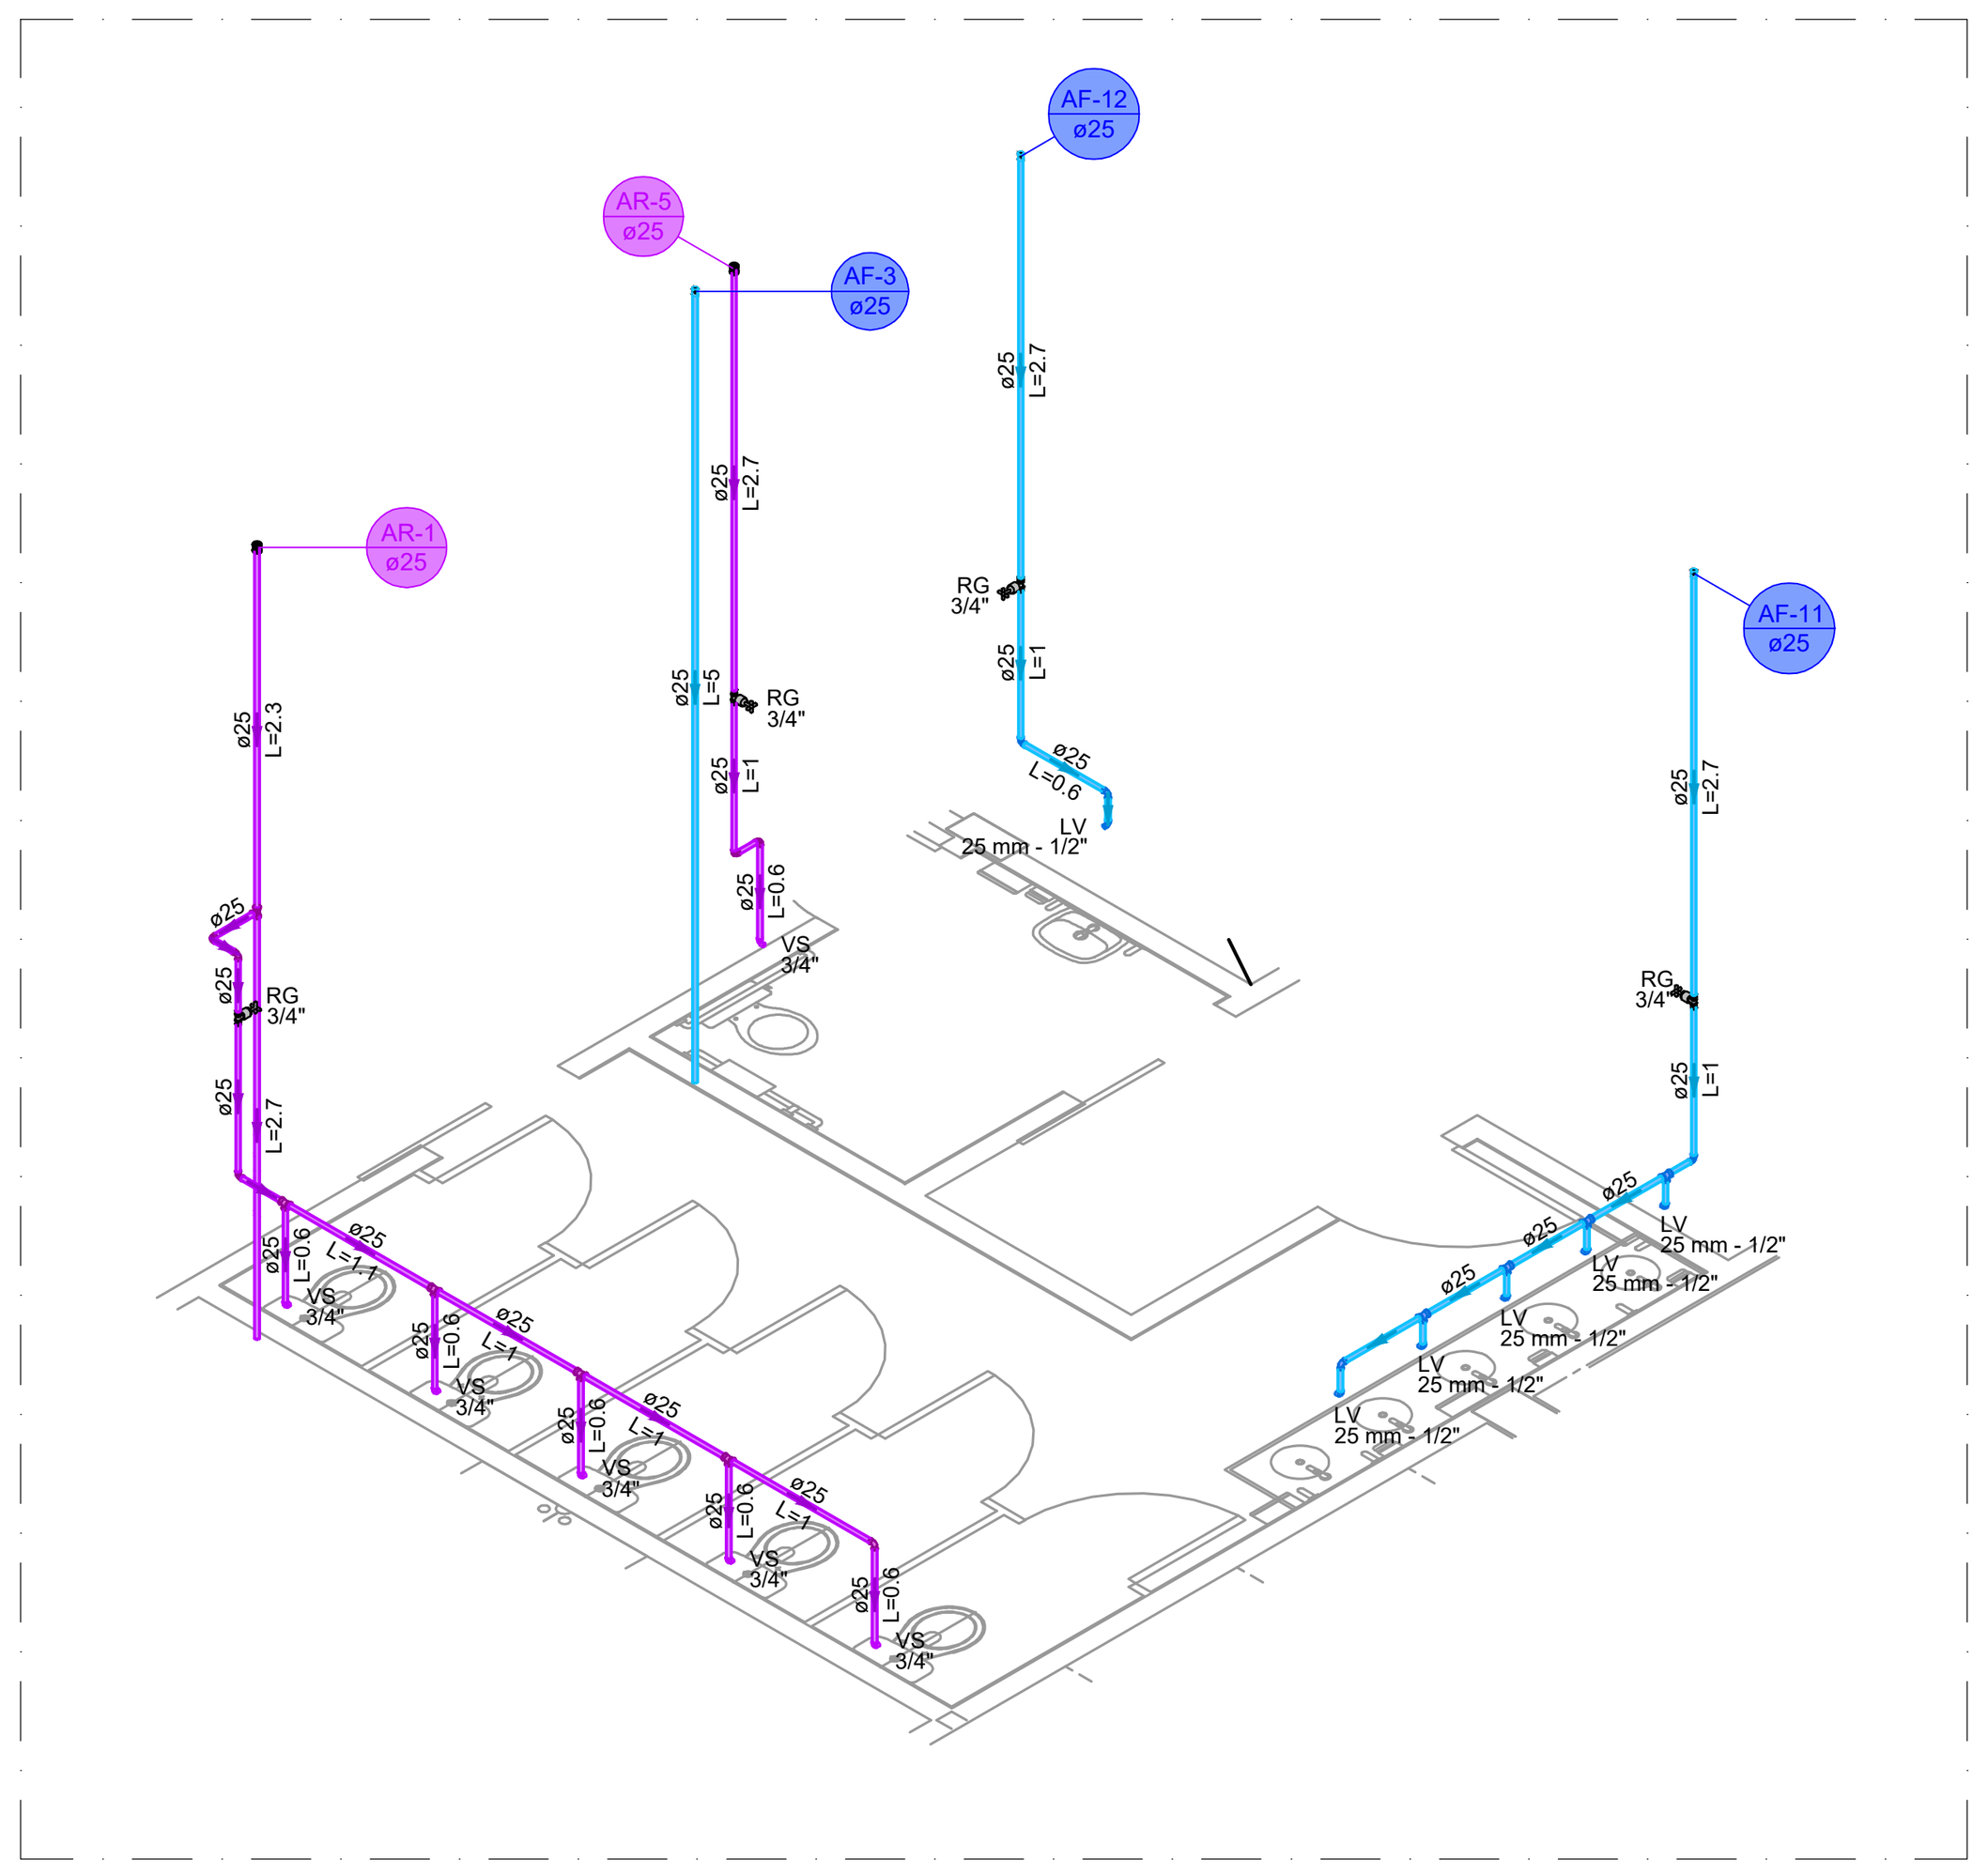

DETALHE PAV AUDITÓRIO - HID 05
ESCALA 1:.75

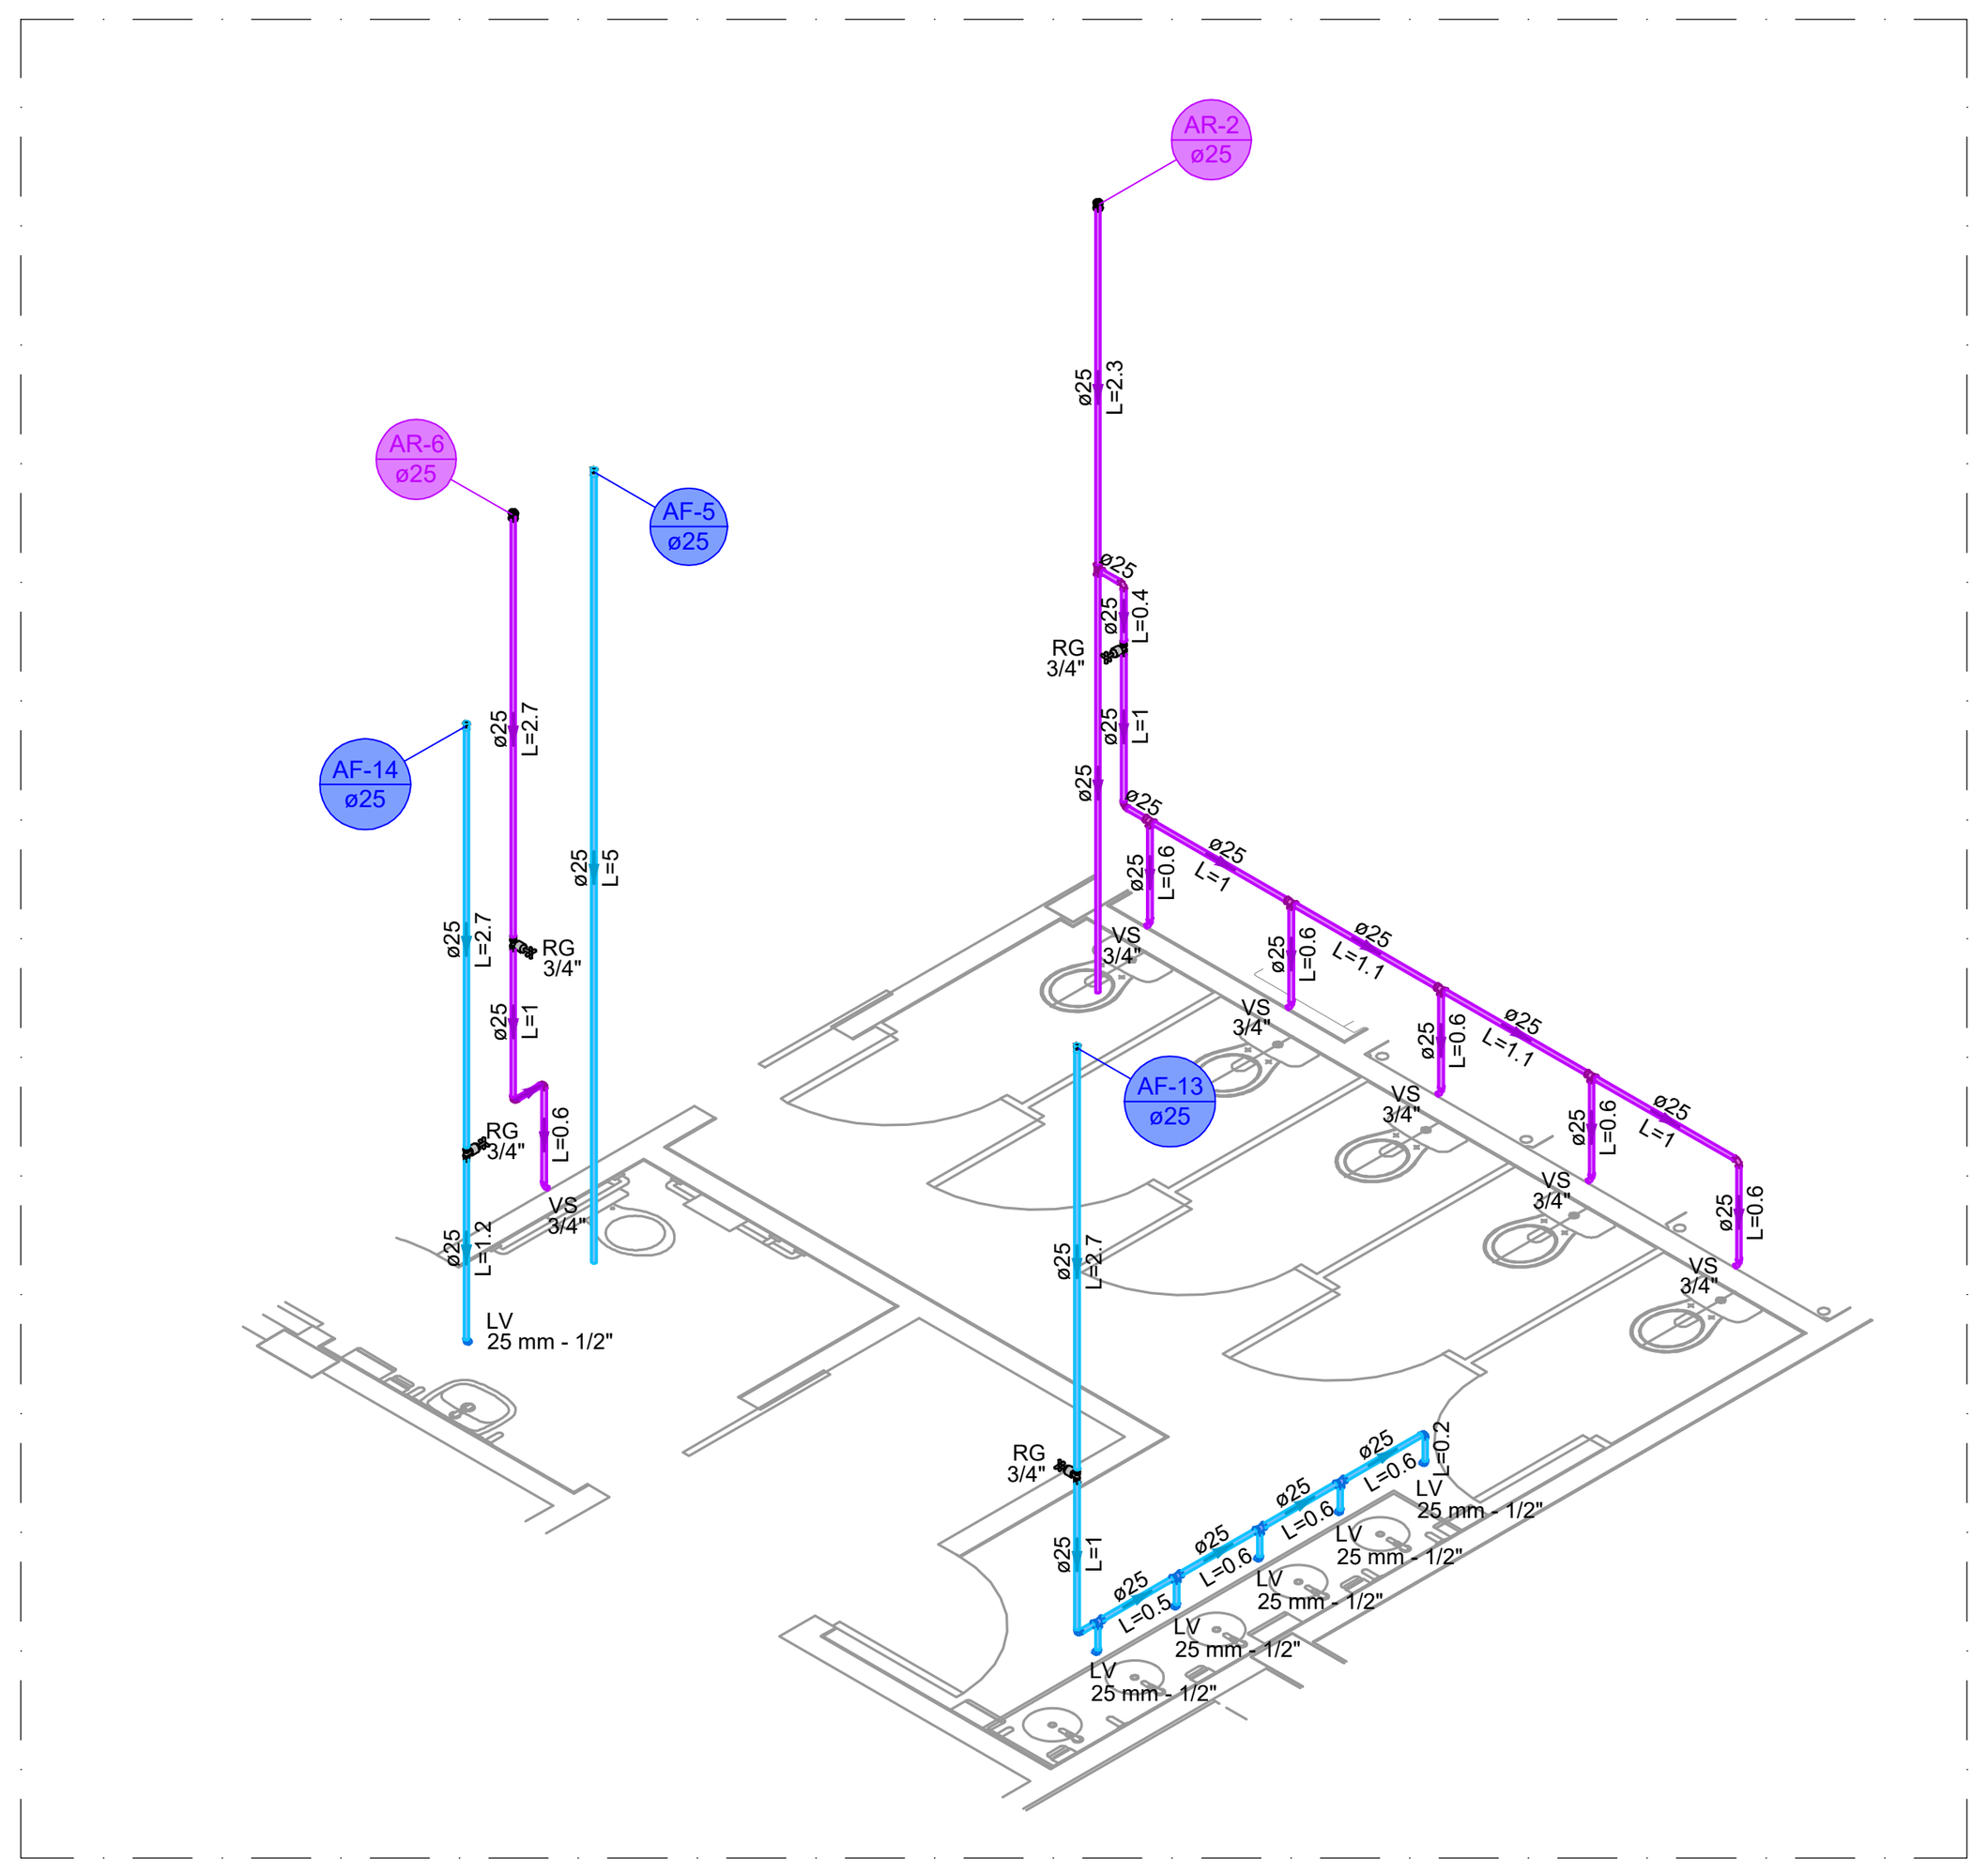

ALTURA DOS PONTOS DE UTILIZAÇÃO HIDRÁULICA:

- Bebedouro acessível - 0,80m;
- Registro de pressão chuveiro - 1,10m;
- Chuveiro - 2,10m;
- Lavatório - 0,60m;
- Vaso sanitário - 0,15m;
- Registro geral - 1,80m;
- Máquina de lavar roupas - 0,60m;
- Tanque - 0,60m;

AMAUC
ASSOCIAÇÃO DOS MUNICÍPIOS DO ALTO URUGUAI CATARINENSE
Rua Marechal Deodoro, 772, 12° andar. Centro - Concórdia - SC 89700-905
Fone (49)3482 3500. www.amauc.org.br

PREFEITURA MUNICIPAL DE PERITIBA

PROJETO:

PISCINA PERITIBA: ESPAÇO MULTIUSO DE EDUCAÇÃO

ENDEREÇO DA OBRA: RUA REINALDO GASPARETO, N° 68, CENTRO, PERITIBA - SC	ESCALA: INDICADA	PRANCHA: HID 02 /07
DISCRIMINAÇÃO: DETALHES ISOMÉTRICOS 4 A 9 - PAVIMENTO PISCINA DETALHES ISOMÉTRICOS 1 A 8 - PAVIMENTO AUDITÓRIO	DATA: AGOSTO / 2025	
	DESENHO: GABRIELA POTTRATZ	

RESPONSÁVEL TÉCNICO PROJETO: GABRIELA MULLER POTTRATZ:11074267907 Assinado de forma digital por GABRIELA MULLER POTTRATZ:11074267907 Dados: 2025.10.16 13:43:39 -03'00' Gabriela Muller Pottratz Engenheira Civil - CREA - SC n° 188711-7	RESPONSÁVEL TÉCNICO EXECUÇÃO:	PROPRIETÁRIO: Prefeitura Municipal de Peritiba CNPJ: 82.815.085/0001-20