
PLANTA BAIXA PAVIMENTO AUDITÓRIO

ESCALA 1:.75

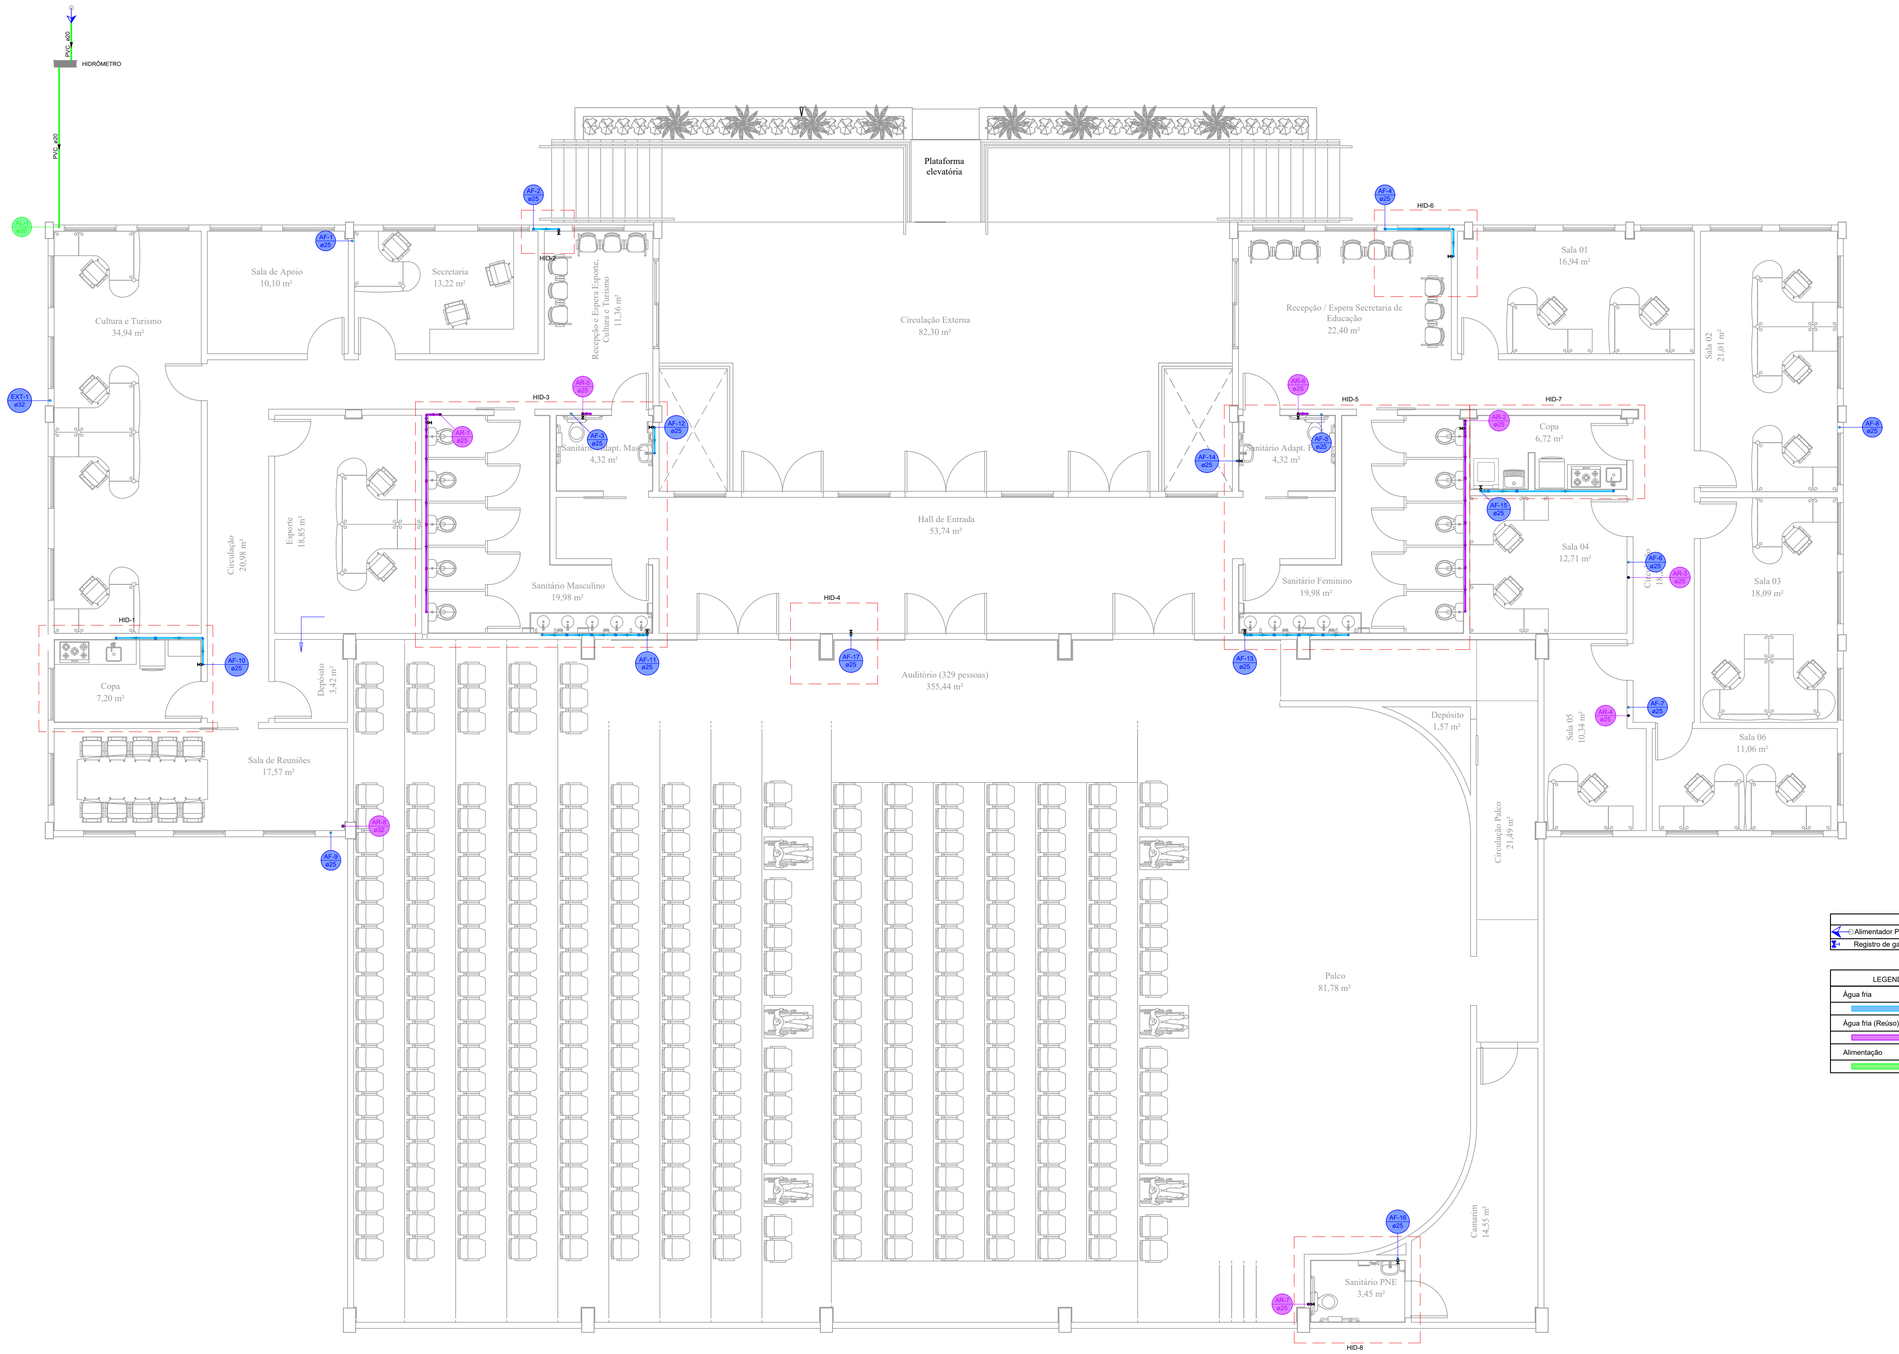

LISTA DE MATERIAIS - PAVIMENTO AUDITÓRIO		
Alimentação		
	Hidrômetro	
	Caixa Hidrômetro	
	Caixa hidrômetro c/ tampa em acrílico	1 pç
	Kit de hidrômetro cavalete	
	1"	1 pç
	Metais	
	Registro de esfera	
	1/2"	2 pç
	PVC misto soldável	
	Adaptador p/tubo de polietileno	
	1/2"	1 pç
	Colar de tomada em PVC	
	1/2"	1 pç
	PVC rígido soldável	
	Adapt sold.curto c/bolsa-rosca p registro	
	20 mm - 1/2"	3 pç
	Joelho 90° soldável	
	20 mm	1 pç
	Tubos	
	20 mm	4.79 m
Água fria		
	Aparelho	
	Bebedouro	
	25mmx 1/2"	4 pç
	Máquina de Lavar Roupa	
	25mm x 3/4"	1 pç
	Torneira de Pia de Cozinha	
	25mm - 3/4"	2 pç
	Torneira de Tanque de Lavar	
	25mmx 3/4"	1 pç
	Torneira de lavatório	
	25 mm - 1/2"	13 pç
	Metais	
	Registro de gaveta c/ canopla cromada	
	3/4"	10 pç
	PVC Acessórios	
	Engate flexível plástico	
	1/2 - 30cm	16 pç
	PVC rígido soldável	
	Adapt sold.curto c/bolsa-rosca p registro	
	25 mm - 3/4"	20 pç
	Joelho 90° soldável	
	25 mm	14 pç
	Luva soldável	
	25 mm	17 pç
	32 mm	1 pç
	Tubos	
	25 mm	94.32 m
	32 mm	7.48 m
	Tê 90 soldável	
	25 mm	13 pç
	PVC soldável azul c/ bucha latão	
	Joelho 90° soldável com bucha de latão	
	25 mm - 3/4"	4 pç
	Joelho de redução 90° soldável com bucha de latão	
	25 mm- 1/2"	17 pç
Água fria (Reúso)		
	Aparelho	
	Vaso Sanitário c/ cx. acoplada	
	1/2"	13 pç
	Metais	
	Registro de gaveta c/ canopla cromada	
	3/4"	5 pç
	PVC Acessórios	
	Engate flexível cobre cromado com canopla	
	1/2 - 30cm	13 pç
	PVC rígido soldável	
	Adapt sold.curto c/bolsa-rosca p registro	
	25 mm - 3/4"	10 pç
	Joelho 90° soldável	
	25 mm	11 pç
	Luva soldável	
	25 mm	7 pç
	32 mm	1 pç
	Tubos	
	25 mm	51.19 m
	32 mm	3.98 m
	Tê 90 soldável	
	25 mm	10 pç
	PVC soldável azul c/ bucha latão	
	Joelho de redução 90° soldável com bucha de latão	
	25 mm- 1/2"	13 pç

LEGENDA - PAVIMENTO AUDITÓRIO
Alimentador Predial
Registro de gaveta c/canopla cromada c/PVC soldável

LEGENDA DE CONSUTOS - PAVIMENTO AUDITÓRIO
Água fria
Água fria (Reúso)
Alimentação

LEGENDA DAS INDICAÇÕES - PAVIMENTO AUDITÓRIO	
BE	Bebedouro com joelho de 90° - 25 mm - 1/2"
GEL	Geladeira - 25 mm x 1/2"
HIDRÔMETRO	Hidrômetros - cavalete 1" c/ caixa
LV	Lavatório com joelho de 90° - 25 mm - 1/2"
MLR	Máquina de lavar roupa com joelho de 90° - 25 mm - 3/4"
PIA	Pia de cozinha com joelho de 90° - 25 mm - 3/4"
RG	Registro de gaveta c/canopla cromada c/PVC soldável - 3/4"
TLR	Tanque de lavar com joelho de 90° - 25 mm - 3/4"
VS	Vaso sanitário com caixa acoplada - 3/4"

AMAUC
ASSOCIAÇÃO DOS MUNICÍPIOS DO ALTO URUGUAI CATARINENSE
Rua Marechal Deodoro, 772, 12° andar, Centro - Concórdia - SC 89700-905
Fone (49)3482 3500. www.amauc.org.br

PREFEITURA MUNICIPAL DE PERITIBA

PROJETO:

PISCINA PERITIBA: ESPAÇO MULTIUSO DE EDUCAÇÃO

ENDEREÇO DA OBRA: RUA REINALDO GASPARETO, N ° 68, CENTRO, PERITIBA - SC

ESCALA: INDICADA

PRANCHA: HID 03 /07

DISCRIMINAÇÃO:
PLANTA BAIXA HIDROSSANITÁRIO AUDITÓRIO
QUANTITATIVO DE MATERIAIS PAVIMENTO AUDITÓRIO

DATA: AGOSTO / 2025

DESENHO: GABRIELA POTTRATZ

RESPONSÁVEL TÉCNICO PROJETO:
GABRIELA MULLER POTTRATZ:11074267907
Assinado de forma digital por GABRIELA MULLER POTTRATZ:11074267907
Dados: 2025.10.16 13:44:25 -03'00'
Gabriela Muller Pottratz
Engenheira Civil - CREA - SC n° 188711-7

RESPONSÁVEL TÉCNICO EXECUÇÃO:

PROPRIETÁRIO:
Prefeitura Municipal de Peritiba
CNPJ: 82.815.085/0001-20

A1 ABNT - Ficam reservados os direitos autorais de execução do projeto conforme Lei Federal n. 5.194/66