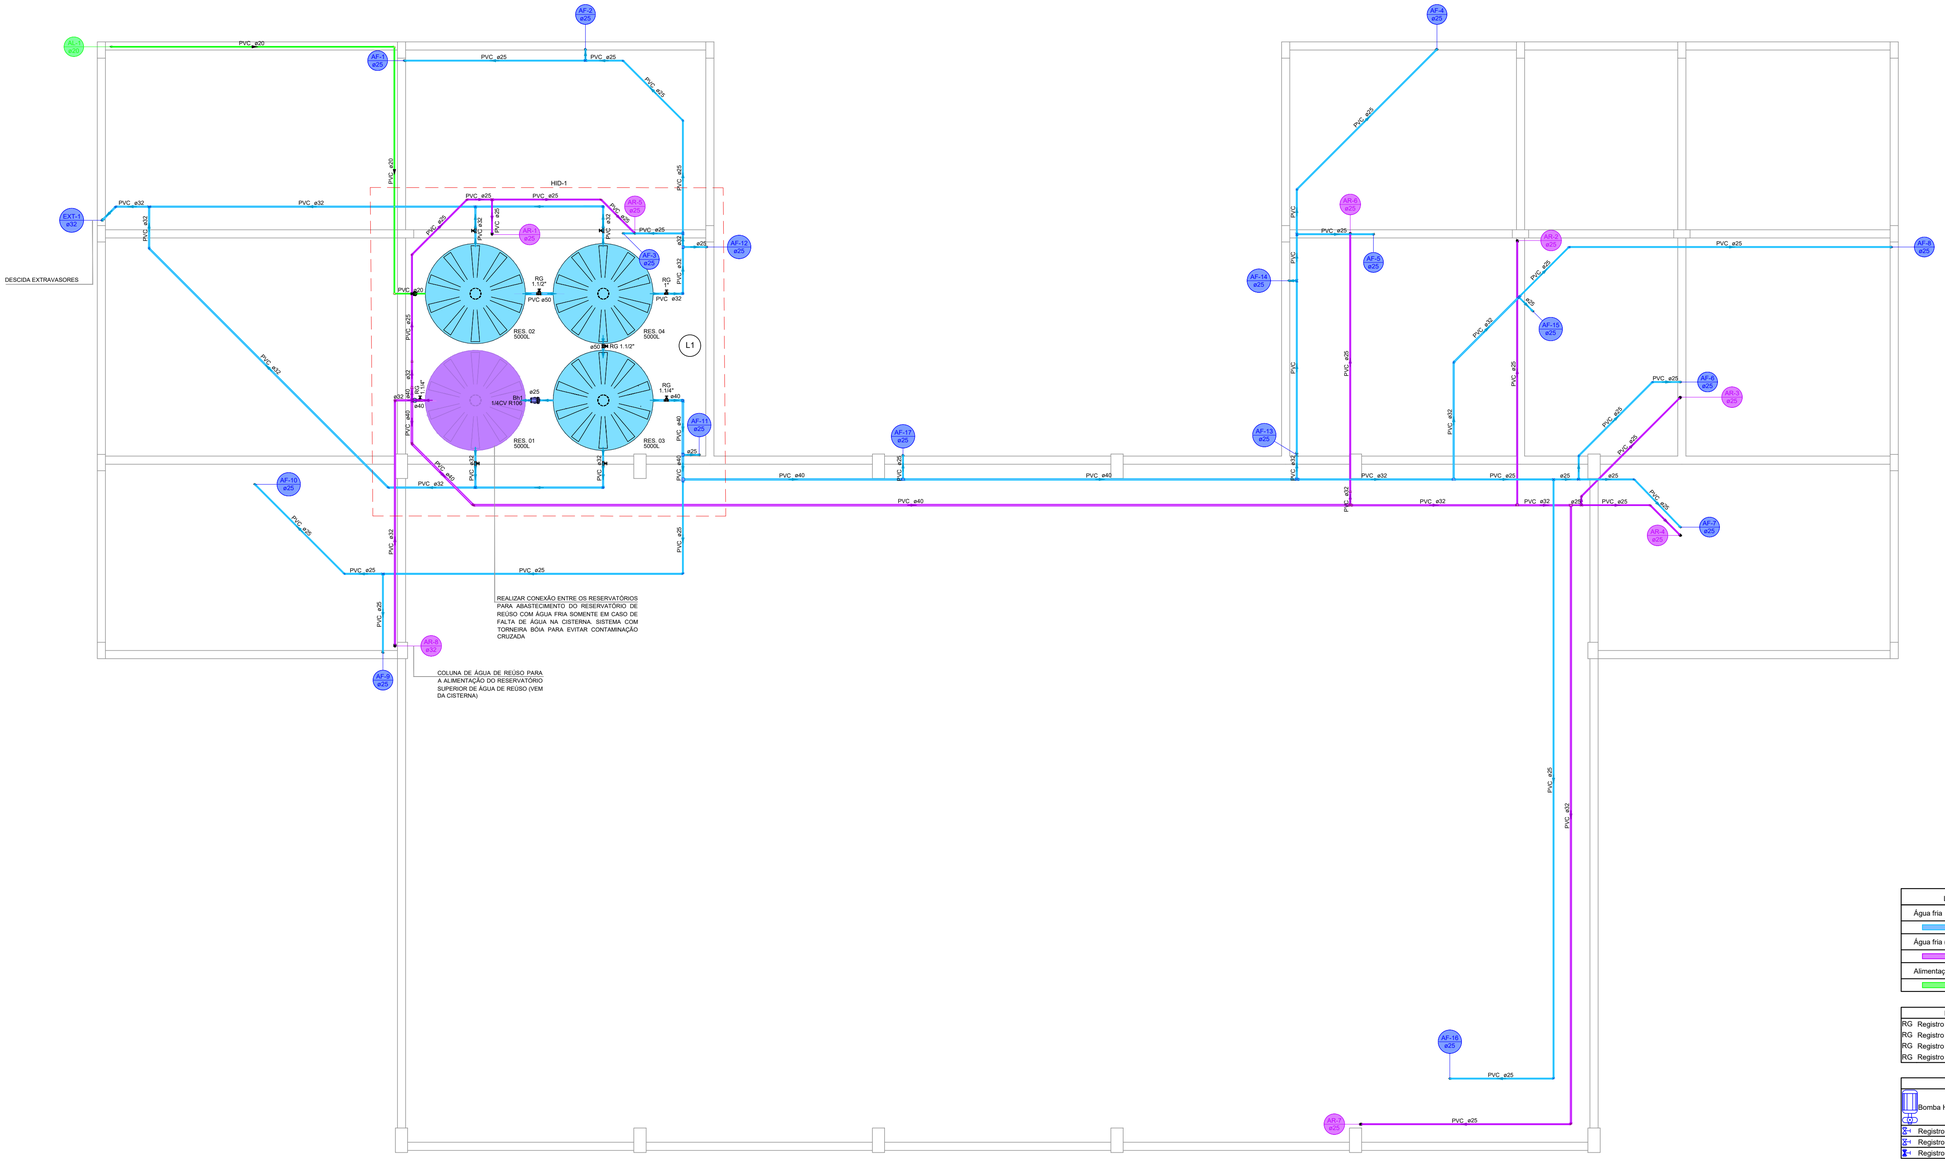



LISTA DE MATERIAIS - BARRILETE	
Alimentação	
Bomba Hidráulica - Recalque	
Schneider	
Recalque - BCR-2000- 1/4 CV	1 pç
PVC rígido soldável	
Adapt sold. c/ flange livre p/ cx. d´água	
20 mm - 1/2"	1 pç
Joelho 90° soldável	
20 mm	4 pç
Torneira de bóia	
1/2"	1 pç
Tubos	
20 mm	20,45 m
Água fria	
Metais	
Registro bruto de gaveta industrial	
1.1/2"	2 pç
Registro de gaveta bruto ABNT	
1"	5 pç
1.1/4"	1 pç
Registro de gaveta c/ canopla cromada	
3/4"	1 pç
PVC rígido soldável	
Adapt sold. c/ flange livre p/ cx. d´água	
25 mm - 3/4"	1 pç
Adapt sold.curto c/bolsa-rosca p registro	
25 mm - 3/4"	2 pç
32 mm - 1"	10 pç
40 mm - 1.1/4"	2 pç
50 mm - 1.1/2"	4 pç
Bucha de redução sold. curta	
32 mm - 25 mm	4 pç
40 mm - 32 mm	1 pç
Bucha de redução sold. longa	
40 mm - 25 mm	1 pç
Curva 90 soldável	
25 mm	1 pç
Joelho 45 soldável	
25 mm	8 pç
32 mm	4 pç
Joelho 90° soldável	
25 mm	19 pç
32 mm	9 pç
40 mm	2 pç
Torneira de bóia	
3/4"	1 pç
Tubos	
25 mm	82.81 m
32 mm	55.85 m
40 mm	18.01 m
50 mm	1.75 m
Tê 90 soldável	
25 mm	6 pç
32 mm	8 pç
40 mm	1 pç
Tê de redução 90 soldável	
32 mm - 25 mm	4 pç
40 mm - 25 mm	2 pç
40 mm - 32 mm	1 pç
Reservatório cilíndrico	
Polietileno	
5000 L	3 pç
Água fria (Reúso)	
Metais	
Registro de gaveta bruto ABNT	
1.1/4"	1 pç
PVC rígido soldável	
Adapt sold. c/ flange livre p/ cx. d´água	
25 mm - 3/4"	1 pç
Adapt sold.curto c/bolsa-rosca p registro	
40 mm - 1.1/4"	2 pç
Bucha de redução sold. curta	
32 mm - 25 mm	1 pç
40 mm - 32 mm	1 pç
Joelho 45 soldável	
25 mm	5 pç
40 mm	2 pç
Joelho 90° soldável	
25 mm	7 pç
32 mm	3 pç
40 mm	1 pç
Joelho de redução 90 soldável	
32 mm - 25 mm	1 pç
Luva de redução soldável	
32 mm - 25 mm	2 pç
40 mm - 32 mm	1 pç
Torneira de bóia	
3/4"	1 pç
Tubos	
25 mm	34.44 m
32 mm	35.13 m
40 mm	25.72 m
Tê 90 soldável	
25 mm	2 pç
32 mm	1 pç
40 mm	1 pç
Tê de redução 90 soldável	
32 mm - 25 mm	1 pç
40 mm - 32 mm	1 pç
Reservatório cilíndrico	
Polietileno	
5000 L	1 pç

LEGENDA DE CONSUTOS - PAVIMENTO AUDITÓRIO
Água fria
Água fria (Reúso)
Alimentação


LEGENDA DAS INDICAÇÕES - BARRILETE
RG Registro bruto gaveta ABNT c/PVC soldável - 1"
RG Registro bruto gaveta ABNT c/PVC soldável - 1.1/4"
RG Registro bruto gaveta Industrial c/PVC soldável - 1.1/2"
RG Registro de gaveta c/canopla cromada c/PVC soldável - 3/4"

LEGENDA - PAVIMENTO BARRILETE
Bomba Hidráulica
Registro bruto gaveta ABNT c/PVC soldável
Registro bruto gaveta Industrial c/PVC soldável
Registro de gaveta c/canopla cromada c/PVC soldável


DETALHE BARRILETE (VISTA 30°) HID - 1
ESCALA 1:.75

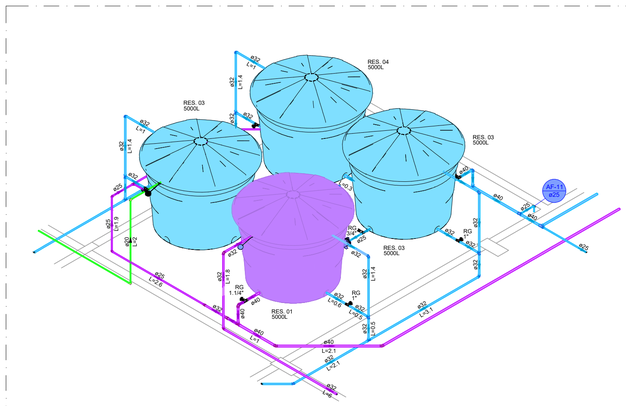

DETALHE BARRILETE (VISTA 210°) HID - 1
ESCALA 1:.75

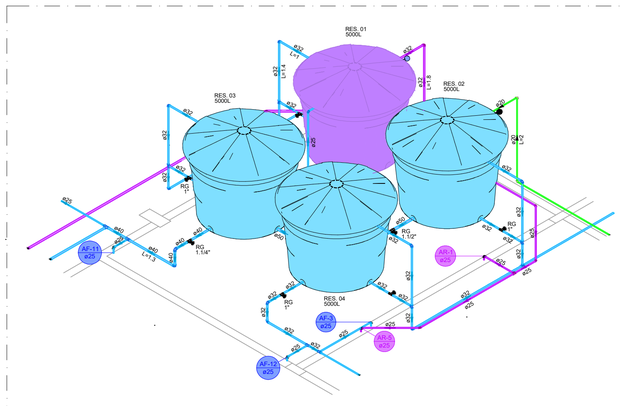

DETALHE GENÉRICO RESERVATÓRIOS
SEM ESCALA

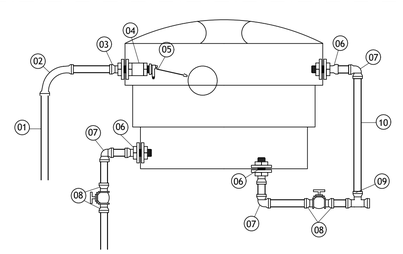

RELAÇÃO DE MATERIAS

OBS: DIÂMETROS CONFORME DETALHAMENTO ISOMÉTRICO
1 - TUBO SOLDAVEL
2 - CURVA 90° SOLDÁVEL
3 - ADAPTADOR SOLDAVEL C/ FLANGES LIVRES PARA CAIXA D'AGUA
4 - LUVA ROSCÁVEL
5 - TORNEIRA-BOIA
6 - ADAPTADOR SOLDÁVEL C/ FLANGES LIVRES PARA CAIXA D'AGUA
7 - JOELHO SOLDÁVEL
8 - TUBO SOLDÁVEL
9 - TE SOLDÁVEL
10 - ADAPTADOR SOLDÁVEL CURTO C/ BOLSA E ROSCA PARA REGISTRO

ASSOCIAÇÃO DOS MUNICÍPIOS DO ALTO URUGUAI CATARINENSE
Rua Marechal Deodoro, 173, 12° Andar. Centro - Concórdia - SC 89700-905
Fone: (49)3482 3500. www.amauc.org.br

PREFEITURA MUNICIPAL DE PERITIBA

PROJETO:

PISCINA PERITIBA: ESPAÇO MULTIUSO DE EDUCAÇÃO

ENDEREÇO DA OBRA: RUA REINALDO GASPARETO, N.° 68, CENTRO, PERITIBA - SC

ESCALA: INDICADA

PRANCHA: HID 04 /07

DISCRIMINAÇÃO:
PLANTA BAIXA HIDROSSANITÁRIO BARRILETE
DETALHAMENTOS ISOMÉTRICOS RESERVATÓRIOS SUPERIORES
DETALHE GENÉRICO RESERVATÓRIOS

DATA: AGOSTO / 2025

DESENHO: GABRIELA POTTRATZ

RESPONSÁVEL TÉCNICO PROJETO:
GABRIELA MULLER POTTRATZ:11074267907
Assinado de forma digital por GABRIELA MULLER POTTRATZ:11074267907
Dados: 2025.10.16 13:51:32 -03'00'
Gabriela Muller Pottratz
Engenheira Civil - CREA - SC n.° 188711-7

RESPONSÁVEL TÉCNICO EXECUÇÃO:

PROPRIETÁRIO:
Prefeitura Municipal de Peritiba
CNPJ: 82.815.085/0001-20