
PLANTA BAIXA PAVIMENTO PISCINA
ESCALA 1:.75

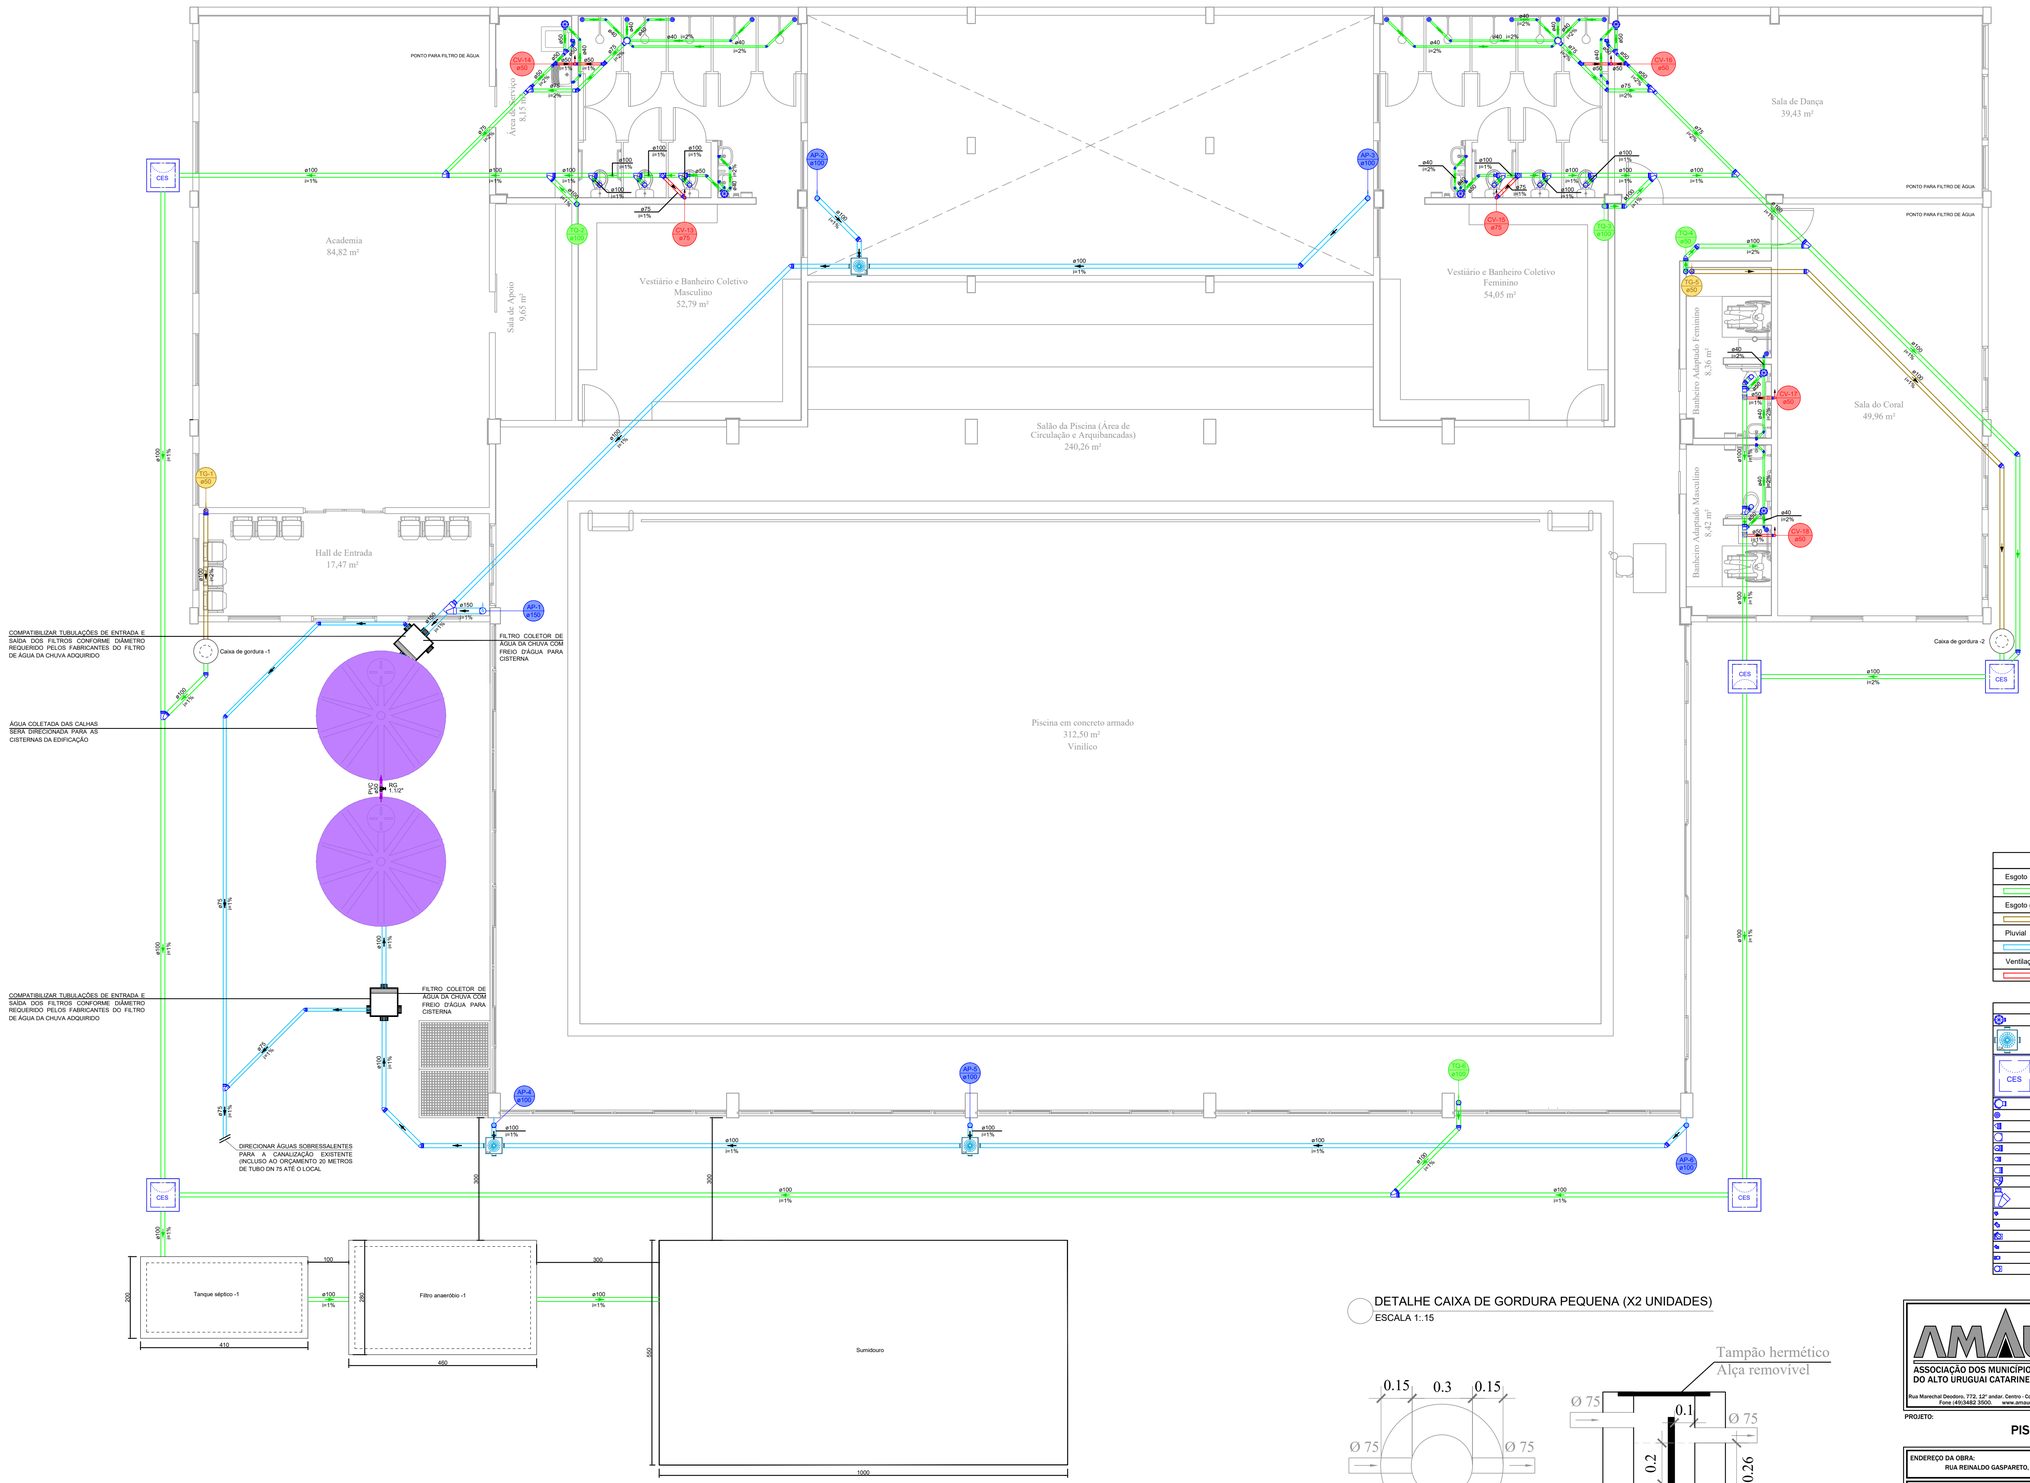

DETALHE CAIXA DE GORDURA PEQUENA (X2 UNIDADES)
ESCALA 1:.15

LISTA DE MATERIAIS - PAVIMENTO PISCINA

Esgoto		
	Caixas de Passagem	
	Caixa de inspeção de esgoto sifonada	
	CES- 60x60 cm	5 pç
	PVC Acessórios	
	Caixa sifonada	
	150x150x50	6 pç
	150x185x75	2 pç
	Ralo sifonado alt. reg. saída 40	
	100 mm - 40 mm	12 pç
	Sifão de copo p/ pia e lavatório	
	1" - 1.1/2"	6 pç
	Sifão flexível c/ Adaptador	
	1.1/2" - 1.1/2"	2 pç
	Válvula p/ lavatório e tanque	
	1"	6 pç
	Válvula p/ tanque	
	1 1/2"	2 pç
	PVC Esgoto	
	Anel de borracha	
	100mm - 4"	49 pç
	50mm - 2"	25 pç
	75mm - 3"	10 pç
	Curva 90 curta	
	100 mm	8 pç
	40 mm	20 pç
	Joelho 45	
	100 mm	9 pç
	40 mm	24 pç
	50 mm	4 pç
	75 mm	2 pç
	Joelho 90	
	100 mm	4 pç
	50 mm	4 pç
	Joelho 90 c/anel p/ esgoto secundário	
	40 mm - 1.1/2"	8 pç
	Junção simples	
	100 mm - 50 mm	2 pç
	100 mm - 75 mm	2 pç
	100 mm- 100 mm	12 pç
	50 mm - 50 mm	2 pç
	75 mm 75 mm	2 pç
	Luva simples	
	50 mm	8 pç
	75 mm	3 pç
	Redução excêntrica	
	100 mm - 50 mm	3 pç
	75 mm - 50 mm	2 pç
	Tubo rígido c/ ponta lisa	
	100 mm - 4"	143.3 m
	40 mm	34.98 m
	50 mm - 2"	8.16 m
	75 mm - 3"	10.63 m
	Vedação p/ saída de vaso sanitário	
	100 mm	8 pç
	Unidades de tratamento	
	Alça	
	Ferro	2 pç
	Brita	
	nº4	11.25 m³
	Concreto	
	Concreto	4.24 m³
	Tampa	
	Hermética	2 pç
Esgoto (Gordura)		
	PVC Esgoto	
	Anel de borracha	
	100mm - 4"	3 pç
	50mm - 2"	2 pç
	Joelho 45	
	100 mm	1 pç
	Joelho 90	
	100 mm	2 pç
	Redução excêntrica	
	100 mm - 50 mm	2 pç
	Tubo rígido c/ ponta lisa	
	100 mm - 4"	16.39 m
	Unidades de tratamento	
	Alça	
	Ferro	2 pç
	Concreto	
	Concreto	0.14 m³
Pluvial		
	Caixas de Passagem	
	Caixa de areia pluvial PVC	
	CA PVC - 30 cm	3 pç
	Filtro de água da chuva	
	Residencial	
	Até 800m²	2 pç
	PVC Esgoto	
	Anel de borracha	
	100mm - 4"	12 pç
	150mm - 6"	3 pç
	75mm - 3"	6 pç
	Joelho 45	
	100 mm	6 pç
	75 mm	4 pç
	Joelho 90	
	100 mm	5 pç
	150 mm	1 pç
	Junção simples	
	150 mm	1 pç
	75 mm 75 mm	1 pç
	Redução excêntrica	
	150 mm - 100 mm	1 pç
	Tubo rígido c/ ponta lisa	
	100 mm - 4"	66.28 m
	150 mm - 6"	1.36 m
	75 mm - 3"	29.31 m
Ventilação		
	PVC Esgoto	
	Anel de borracha	
	100mm - 4"	4 pç
	50mm - 2"	20 pç
	75mm - 3"	8 pç
	Joelho 90	
	50 mm	8 pç
	75 mm	4 pç
	Tubo rígido c/ ponta lisa	
	50 mm - 2"	4.47 m
	75 mm - 3"	1.64 m
	Tê sanitário	
	100 mm - 50 mm	2 pç
	100 mm - 75 mm	2 pç
	50 mm - 50 mm	4 pç
	75 mm - 50 mm	2 pç

LEGENDA DE CONDUTOS
Esgoto
Esgoto (Gordura)
Pluvial
Ventilação

LEGENDA DE CONEXÕES
Caixa Sifonada
Caixa de areia pluvial PVC
Caixas Inspeção Esgoto Sifonada
Chuveiro Coletivo
Chuveiro Residencial
Joelho 45
Joelho 90- coluna
Joelho 90- coluna bolsa
Joelho 90- coluna sobe
Joelho 90- desce
Junção simples
Junção simples c/ redução
Lavatório Residencial com sifão
Máquina de Lavar Roupas DN 50mm
Ramais de Ventilação
Tanque de Lavar Roupas DN 40mm
Te sanitário- superior
Vaso Sanitário c/ curva 90°

ASSOCIAÇÃO DOS MUNICÍPIOS DO ALTO URUGUAI CATARINENSE
Rua Marechal Deodoro, 772, 12º andar. Centro - Concórdia - SC 89700-905
Fone (49)3482 3500. www.amauc.org.br

PREFEITURA MUNICIPAL DE PERITIBA

PROJETO:

PISCINA PERITIBA: ESPAÇO MULTIUSO DE EDUCAÇÃO

ENDEREÇO DA OBRA: RUA REINALDO GASPARETO, N ° 68, CENTRO, PERITIBA - SC

ESCALA: INDICADA

PRANCHA: HID 05 /07

DISCRIMINAÇÃO:
PLANTA BAIXA SANITÁRIO E PLUVIAL PAVIMENTO PISCINA
LOCAÇÃO EM PLANTA SISTEMA DE TRATAMENTO DE ESGOTO
DETALHAMENTO CAIXAS DE GORDURA

DATA: AGOSTO / 2025

DESENHO: GABRIELA POTTRATZ

RESPONSÁVEL TÉCNICO PROJETO:
GABRIELA MULLER POTTRATZ:11074267907
Assinado de forma digital por GABRIELA MULLER POTTRATZ:11074267907
Dados: 2025.10.16 13:53:06 -03'00'
Gabriela Muller Pottratz
Engenheira Civil - CREA - SC n ° 188711-7

RESPONSÁVEL TÉCNICO EXECUÇÃO:

PROPRIETÁRIO:
Prefeitura Municipal de Peritiba
CNPJ: 82.815.085/0001-20

A1 ABNT - Ficam reservados os direitos autorais de execução do projeto conforme Lei Federal n. 5.194/66