


PLANTA BAIXA PAVIMENTO AUDITÓRIO
ESCALA 1:.75

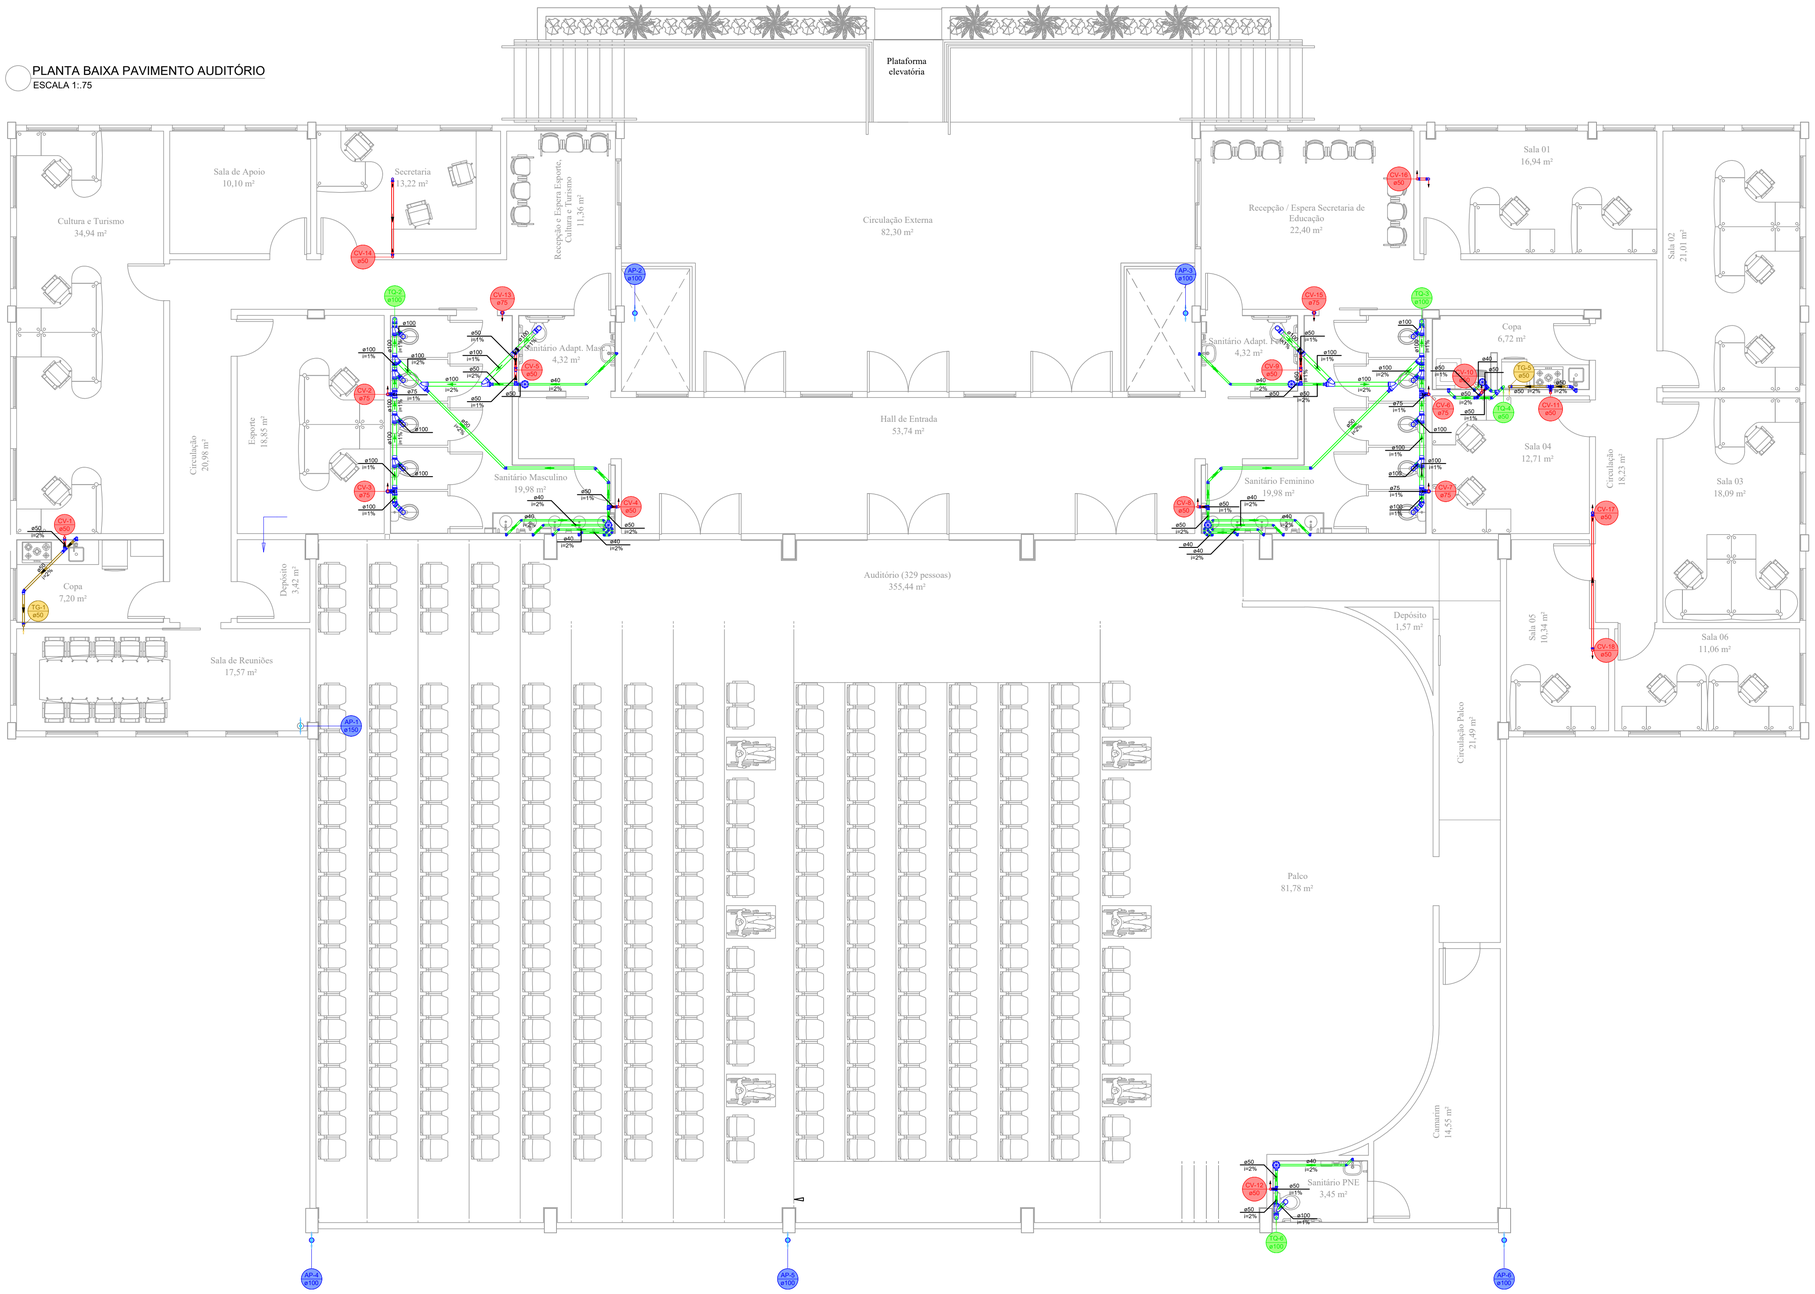

DETALHAMENTO TANQUE SÉPTICO
ESCALA 1:.25

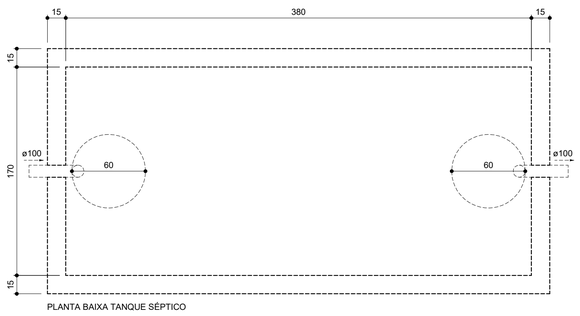

PLANTA BAIXA TANQUE SÉPTICO

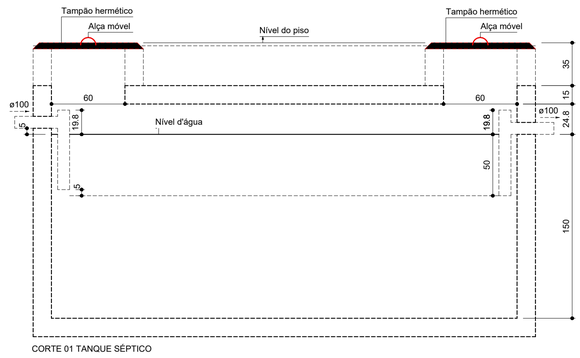

CORTE 01 TANQUE SÉPTICO

LEGENDA DE CONDUTOS

Esgoto
Esgoto (Gordura)
Pluvial
Ventilação

LEGENDA DE CONEXÕES

Caixa Sifonada
Joelho 45
Joelho 90- coluna sobe
Joelho 90- desce
Junção simples
Junção simples c/ redução
Lavatório Residencial com sifão
Luva simples- coluna
Máquina de Lavar Roupas DN 50mm
Pia de Cozinha Residencial com Sifão 50mm
Ramais de Ventilação
Tanque de Lavar Roupas DN 40mm
Te sanitário- coluna
Te sanitário- superior
Vaso Sanitário c/ curva 90°

LISTA DE MATERIAIS - PAVIMENTO AUDITÓRIO

Esgoto		
	PVC Acessórios	
	Caixa sifonada 150x150x50	6 pç
	Sifão de copo p/ pia e lavatório 1" - 1.1/2"	13 pç
	Sifão flexível c/ Adaptador 1.1/2" - 1.1/2"	1 pç
	Válvula p/ lavatório e tanque 1"	13 pç
	Válvula p/ tanque 1.1/2"	1 pç
	PVC Esgoto	
	Anel de borracha 100mm - 4"	48 pç
	50mm - 2"	25 pç
	Curva 90 curta 100 mm	13 pç
	40 mm	14 pç
	Joelho 45 100 mm	2 pç
	40 mm	25 pç
	50 mm	9 pç
	Joelho 90 100 mm	3 pç
	50 mm	3 pç
	Joelho 90 c/anel p/ esgoto secundário 40 mm - 1.1/2"	14 pç
	Junção simples 100 mm- 100 mm	15 pç
	50 mm - 50 mm	1 pç
	Luva simples 100 mm	30 pç
	Redução excêntrica 100 mm - 50 mm	5 pç
	Tubo PVC ponta-bolsa c/ virola 100 mm - 4"	7.66 m
	Tubo rígido c/ ponta lisa 100 mm - 4"	17.37 m
	40 mm	29.21 m
	50 mm - 2"	20.28 m
	Vedação p/ saída de vaso sanitário 100 mm	13 pç
Esgoto (Gordura)		
	PVC Acessórios	
	Sifão de copo p/ pia e lavatório 1" - 2"	2 pç
	Válvula p/ pia 1"	2 pç
	PVC Esgoto	
	Anel de borracha 50mm - 2"	8 pç
	Joelho 45 50 mm	2 pç
	Joelho 90 50 mm	6 pç
	Luva simples 50 mm	6 pç
	Tubo PVC ponta-bolsa c/ virola 50 mm - 2"	3.93 m
	Tubo rígido c/ ponta lisa 50 mm - 2"	8.99 m
Pluvial		
	PVC Esgoto	
	Anel de borracha 100mm - 4"	5 pç
	150mm - 6"	1 pç
	Luva simples 100 mm	5 pç
	150 mm	1 pç
	Tubo rígido c/ ponta lisa 100 mm - 4"	27.21 m
	150 mm - 6"	4.41 m
Ventilação		
	PVC Esgoto	
	Anel de borracha 100mm - 4"	6 pç
	50mm - 2"	50 pç
	75mm - 3"	16 pç
	Joelho 90 50 mm	21 pç
	75 mm	8 pç
	Luva simples 50 mm	1 pç
	75 mm	4 pç
	Tubo rígido c/ ponta lisa 50 mm - 2"	25.12 m
	75 mm - 3"	10.34 m
	Tê sanitário 100 mm - 50 mm	2 pç
	100 mm - 75 mm	4 pç
	50 mm - 50 mm	13 pç

ASSOCIAÇÃO DOS MUNICÍPIOS DO ALTO URUGUAI CATARINENSE
Rua Marechal Deodoro, 772, 12º andar. Centro - Concórdia - SC 89700-905
Fone (49)3482 3500. www.amauc.org.br

PREFEITURA MUNICIPAL DE PERITIBA

PROJETO:

PISCINA PERITIBA: ESPAÇO MULTIUSO DE EDUCAÇÃO

ENDEREÇO DA OBRA: RUA REINALDO GASPARETO, N ° 68, CENTRO, PERITIBA - SC

ESCALA: INDICADA

PRANCHA: HID 06 /07

DISCRIMINAÇÃO: PLANTA BAIXA SANITÁRIO E PLUVIAL PAVIMENTO AUDITÓRIO
DETALHAMENTO TANQUE SÉPTICO

DATA: AGOSTO / 2025

DESENHO: GABRIELA POTTRATZ

RESPONSÁVEL TÉCNICO PROJETO:
GABRIELA MULLER POTTRATZ:11074267907
Assinado de forma digital por GABRIELA MULLER POTTRATZ:11074267907
Dados: 2025.10.16 13:53:47 -03'00'
Gabriela Muller Pottratz
Engenheira Civil - CREA - SC n° 188711-7

RESPONSÁVEL TÉCNICO EXECUÇÃO:

PROPRIETÁRIO:
Prefeitura Municipal de Peritiba
CNPJ: 82.815.085/0001-20

A1 ABNT - Ficam reservados os direitos autorais de execução do projeto conforme Lei Federal n. 5.194/66