


## DETALHAMENTO TANQUE SÉPTICO
ESCALA 1:.25

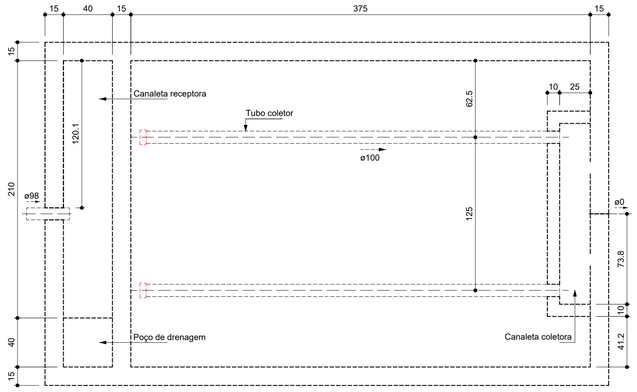


PLANTA BAIXA FILTRO ANAERÓBIO

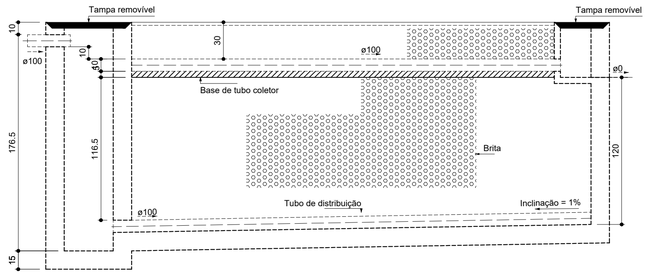



CORTE 01 FILTRO ANAERÓBIO

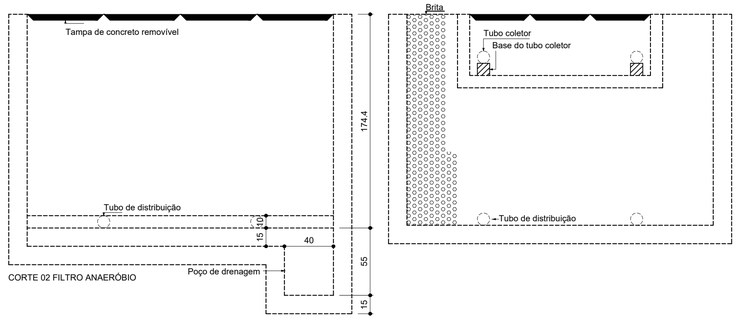


CORTE 02 FILTRO ANAERÓBIO

## PLANTA BAIXA PAVIMENTO BARRILETE
ESCALA 1:.75

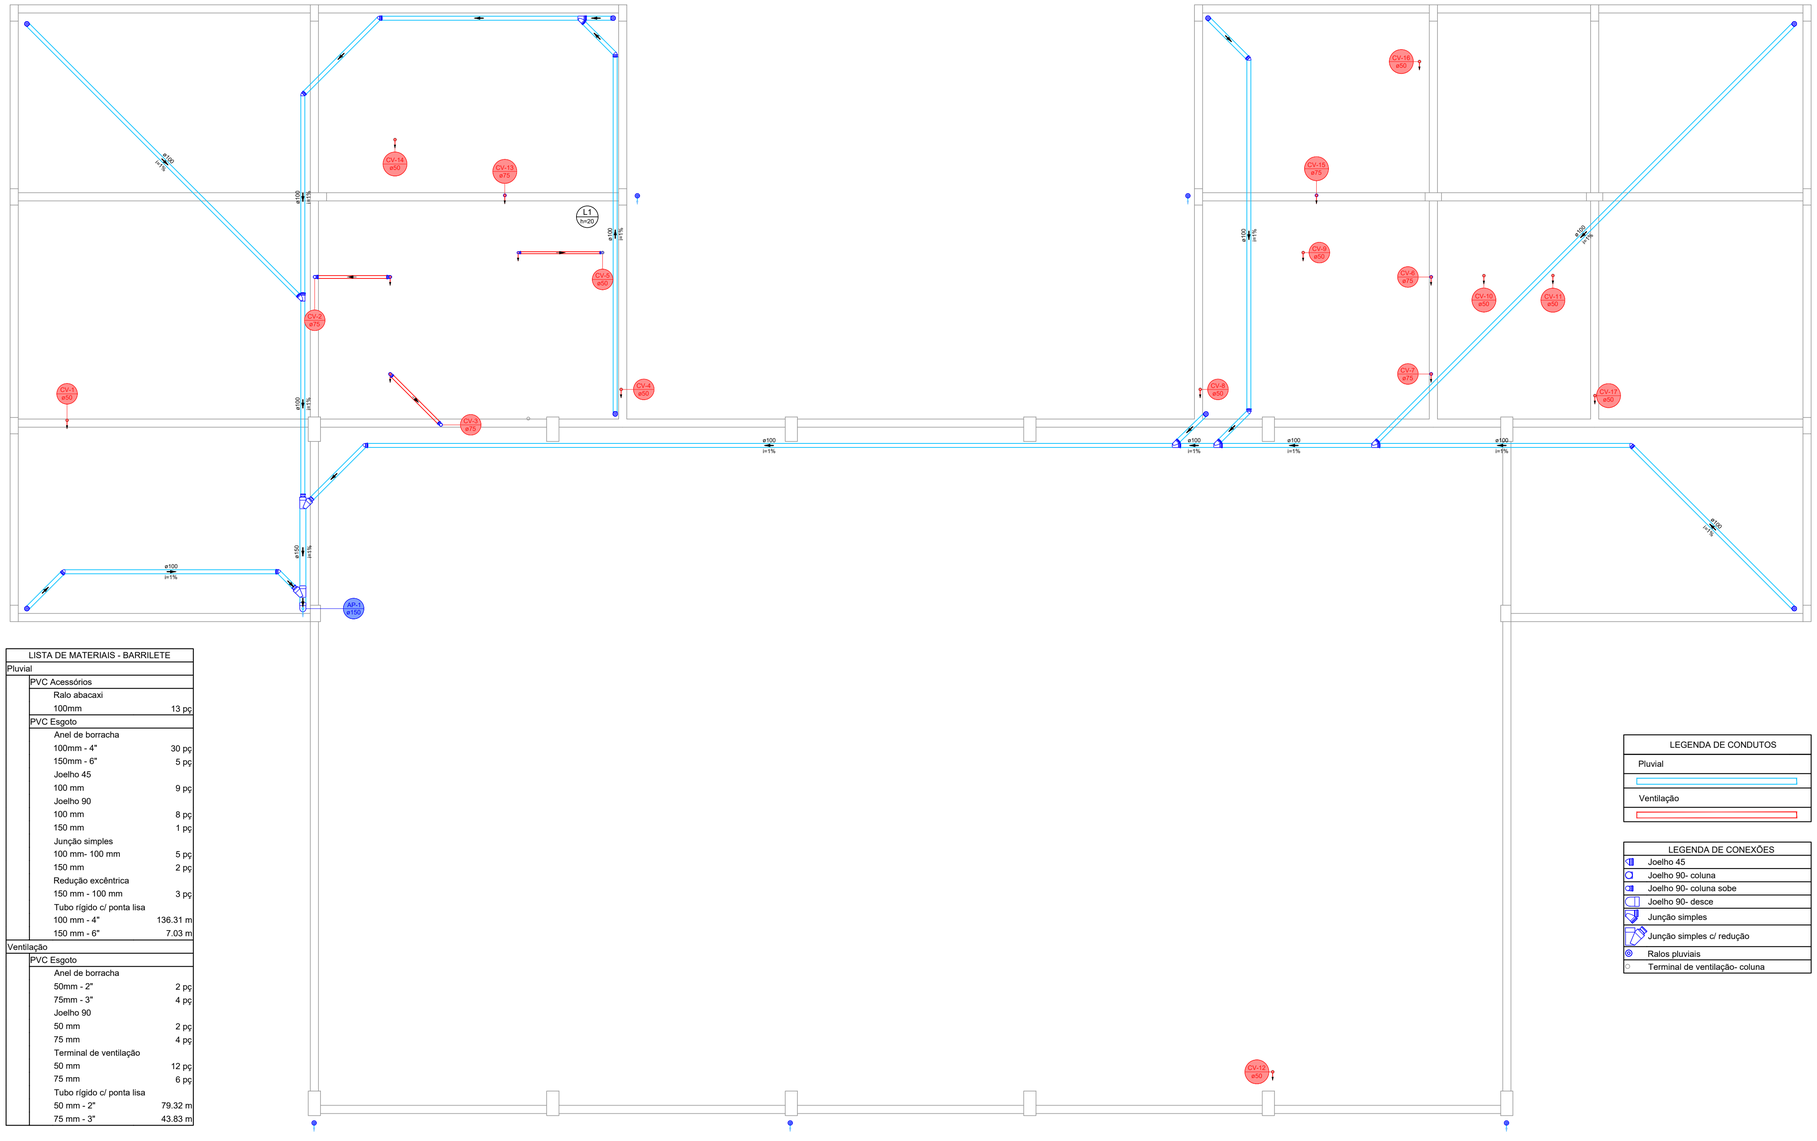



| LISTA DE MATERIAIS - BARRILETE | | |
|---|---|---|
| Pluvial | | |
| | PVC Acessórios | |
| | Ralo abacaxi | |
| | 100mm | 13 pç |
| | PVC Esgoto | |
| | Anel de borracha | |
| | 100mm - 4" | 30 pç |
| | 150mm - 6" | 5 pç |
| | Joelho 45 | |
| | 100 mm | 9 pç |
| | Joelho 90 | |
| | 100 mm | 8 pç |
| | 150 mm | 1 pç |
| | Junção simples | |
| | 100 mm- 100 mm | 5 pç |
| | 150 mm | 2 pç |
| | Redução excêntrica | |
| | 150 mm - 100 mm | 3 pç |
| | Tubo rígido c/ ponta lisa | |
| | 100 mm - 4" | 136.31 m |
| | 150 mm - 6" | 7.03 m |
| Ventilação | | |
| | PVC Esgoto | |
| | Anel de borracha | |
| | 50mm - 2" | 2 pç |
| | 75mm - 3" | 4 pç |
| | Joelho 90 | |
| | 50 mm | 2 pç |
| | 75 mm | 4 pç |
| | Terminal de ventilação | |
| | 50 mm | 12 pç |
| | 75 mm | 6 pç |
| | Tubo rígido c/ ponta lisa | |
| | 50 mm - 2" | 79.32 m |
| | 75 mm - 3" | 43.83 m |


| LEGENDA DE CONDUTOS |
|---|
| Pluvial |
| Ventilação |

| LEGENDA DE CONEXÕES |
|---|
| Joelho 45 |
| Joelho 90- coluna |
| Joelho 90- coluna sobe |
| Joelho 90- desce |
| Junção simples |
| Junção simples c/ redução |
| Ralos pluviais |
| Terminal de ventilação- coluna |

## DETALHAMENTO TANQUE SUMIDOURO
ESCALA 1:.75

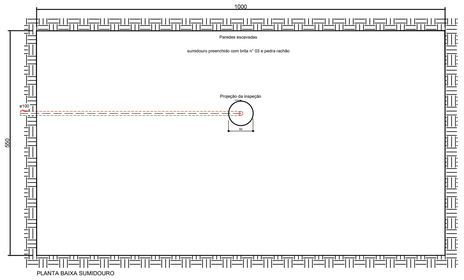


PLANTA BAIXA SUMIDOURO

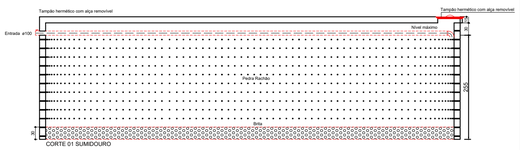


CORTE 01 SUMIDOURO

**ASSOCIAÇÃO DOS MUNICÍPIOS DO ALTO URUGUAI CATARINENSE**
Rua Marechal Deodoro, 772. 12º andar. Centro - Concórdia - SC 89700-905
Fone (49)3482 3500. www.amauc.org.br

# PREFEITURA MUNICIPAL DE PERITIBA

**PROJETO:**

## PISCINA PERITIBA: ESPAÇO MULTIUSO DE EDUCAÇÃO

**ENDEREÇO DA OBRA:** RUA REINALDO GASPARETO, N ° 68, CENTRO, PERITIBA - SC

**ESCALA:** INDICADA

**PRANCHA:** HID 07 /07

**DISCRIMINAÇÃO:** PLANTA BAIXA PLUVIAL E VENTILAÇÃO PAVIMENTO BARRILETE
DETALHAMENTO FILTRO ANAERÓBIO
DETALHAMENTO SUMIDOURO

**DATA:** AGOSTO / 2025

**DESENHO:** GABRIELA POTTRATZ

**RESPONSÁVEL TÉCNICO PROJETO:**
GABRIELA MULLER POTTRATZ:11074267907
Assinado de forma digital por GABRIELA MULLER POTTRATZ:11074267907
Dados: 2025.10.16 15:54:13 -03'00'
Gabriela Muller Pottratz
Engenheira Civil - CREA - SC n° 188711-7

**RESPONSÁVEL TÉCNICO EXECUÇÃO:**

**PROPRIETÁRIO:**
Prefeitura Municipal de Peritiba
CNPJ: 82.815.080/0001-20