
PLANTA BAIXA PISCINA - CROQUI TELA ARMADA

ESCALA 1:.50

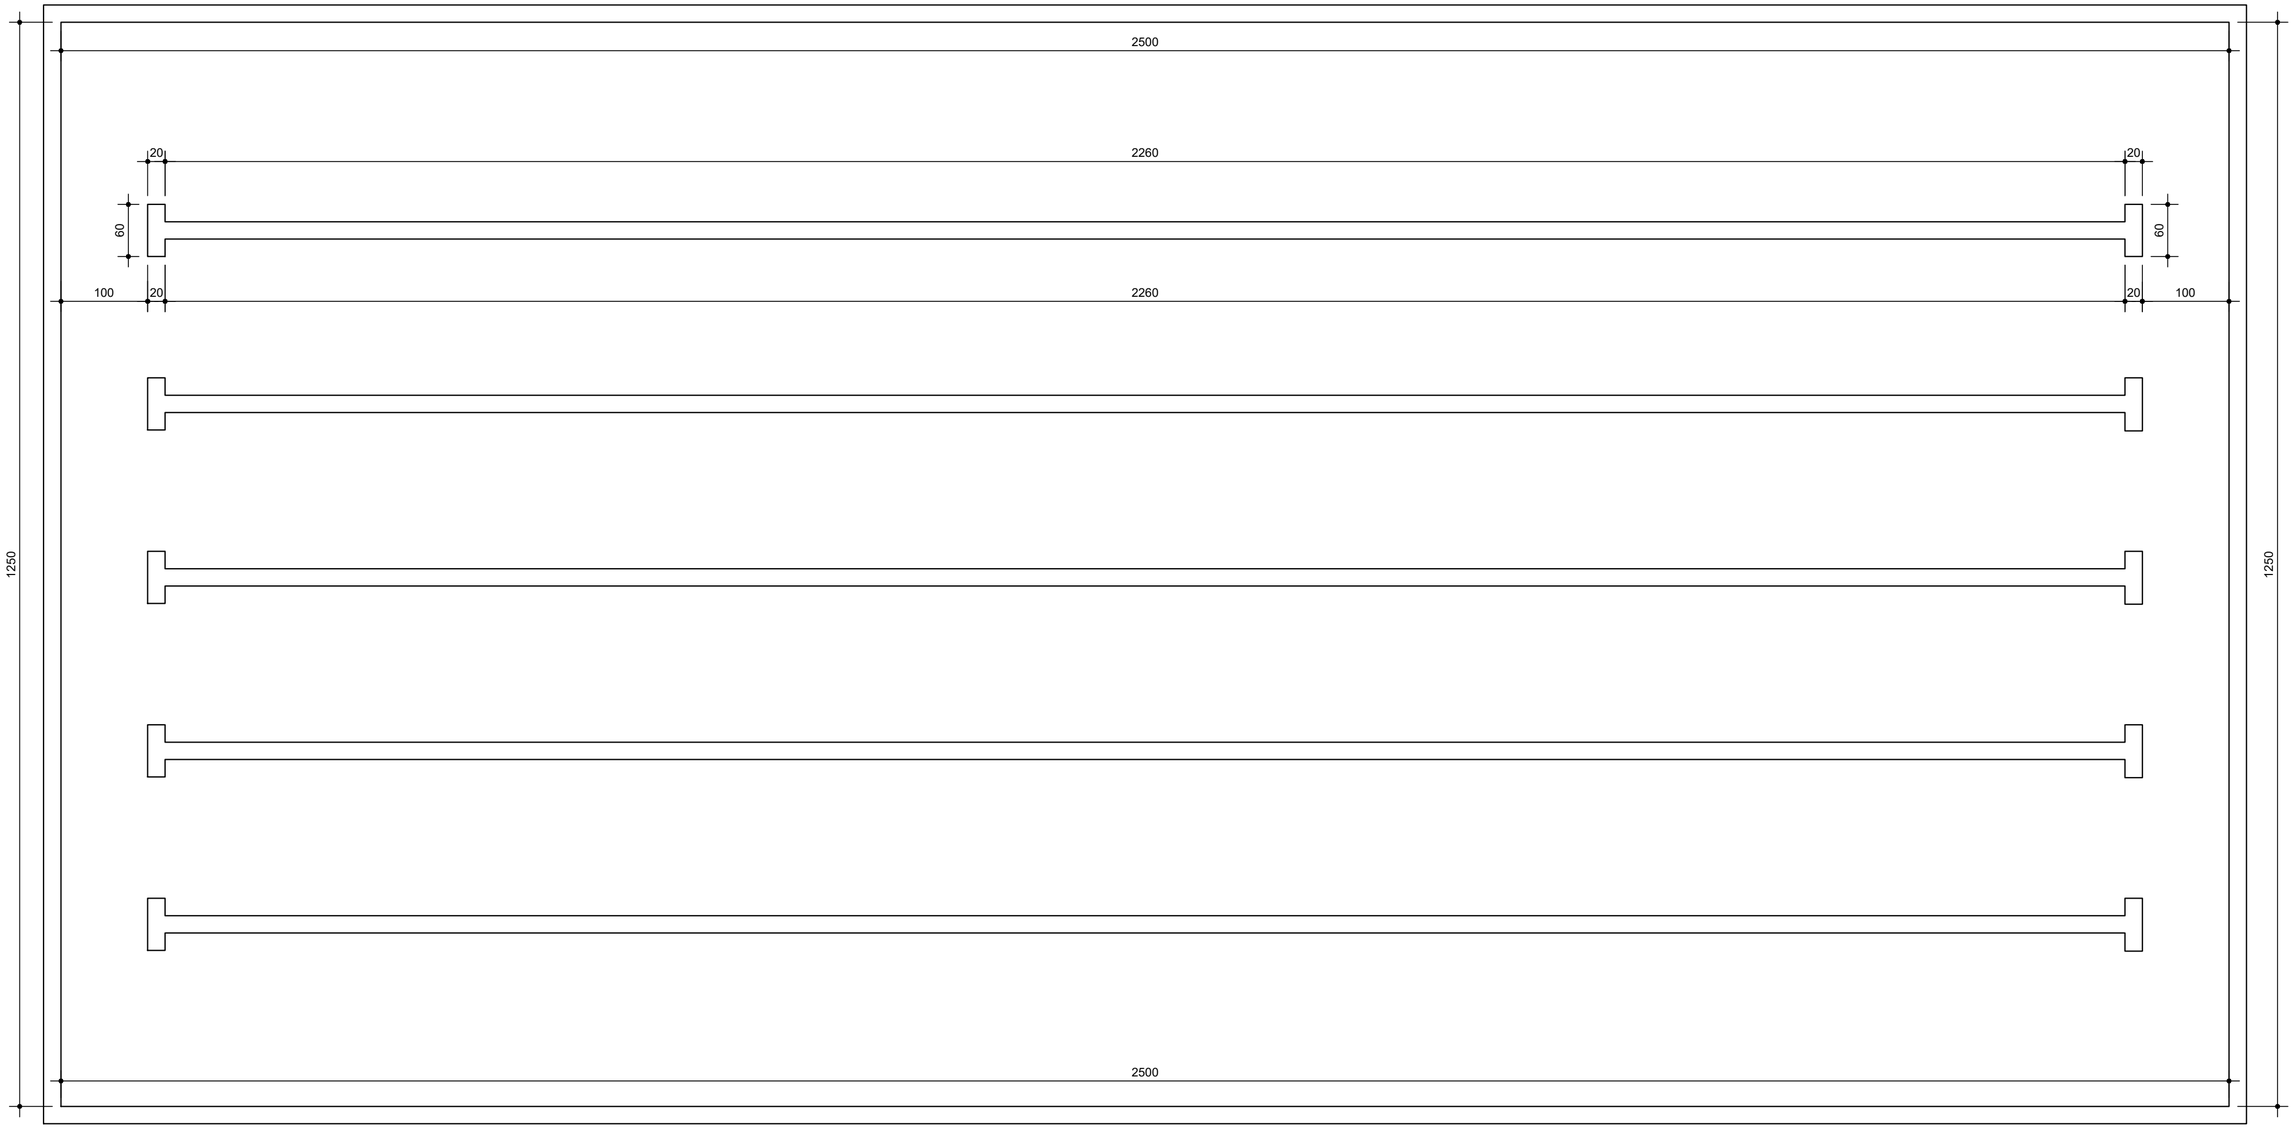



QUANTITATIVO TELA ARMADA	
COR	ÁREA
TELA ARMADA RAIAS (COR PRETA)	23,80 m²
TELA ARMADA PISCINA (COR AZUL)	416,20 m²

OBS: PISCINA DE CONCRETO ARMADO COM PAREDES DE 20 CENTÍMETROS DE ESPESSURA E PISO COM 15 CENTÍMETROS DE ESPESSURA.

AMAUC
ASSOCIAÇÃO DOS MUNICÍPIOS DO ALTO URUGUAI CATARINENSE
Rua Marechal Deodoro, 772, 12º andar, Centro - Concórdia - SC 89700-905
Fone (49)3482 3500. www.amauc.org.br

PREFEITURA MUNICIPAL DE PERITIBA

PROJETO:

PISCINA PERITIBA: ESPAÇO MULTIUSO DE EDUCAÇÃO

ENDEREÇO DA OBRA: RUA REINALDO GASPARETO, N° 68, CENTRO, PERITIBA - SC

ESCALA: INDICADA

PRANCHA: TELA 01 /01

DISCRIMINAÇÃO: DETALHAMENTO EM PLANTA BAIXA TELA ARMADA
CORTE ESQUEMÁTICO ALTURA DA PISCINA

DATA: AGOSTO / 2025

DESENHO: GABRIELA POTTRATZ

RESPONSÁVEL TÉCNICO PROJETO:
GABRIELA MULLER POTTRATZ:11074267907
Assinado de forma digital por GABRIELA MULLER POTTRATZ:11074267907
Dados: 2025.10.16 13:41:11 -03'00'
Gabriela Muller Pottratz
Engenheira Civil - CREA - SC n° 188711-7

RESPONSÁVEL TÉCNICO EXECUÇÃO:

PROPRIETÁRIO:
Prefeitura Municipal de Peritiba
CNPJ: 82.815.085/0001-20

A1 ABNT - Ficam reservados os direitos autorais de execução do projeto conforme Lei Federal n. 5.194/66