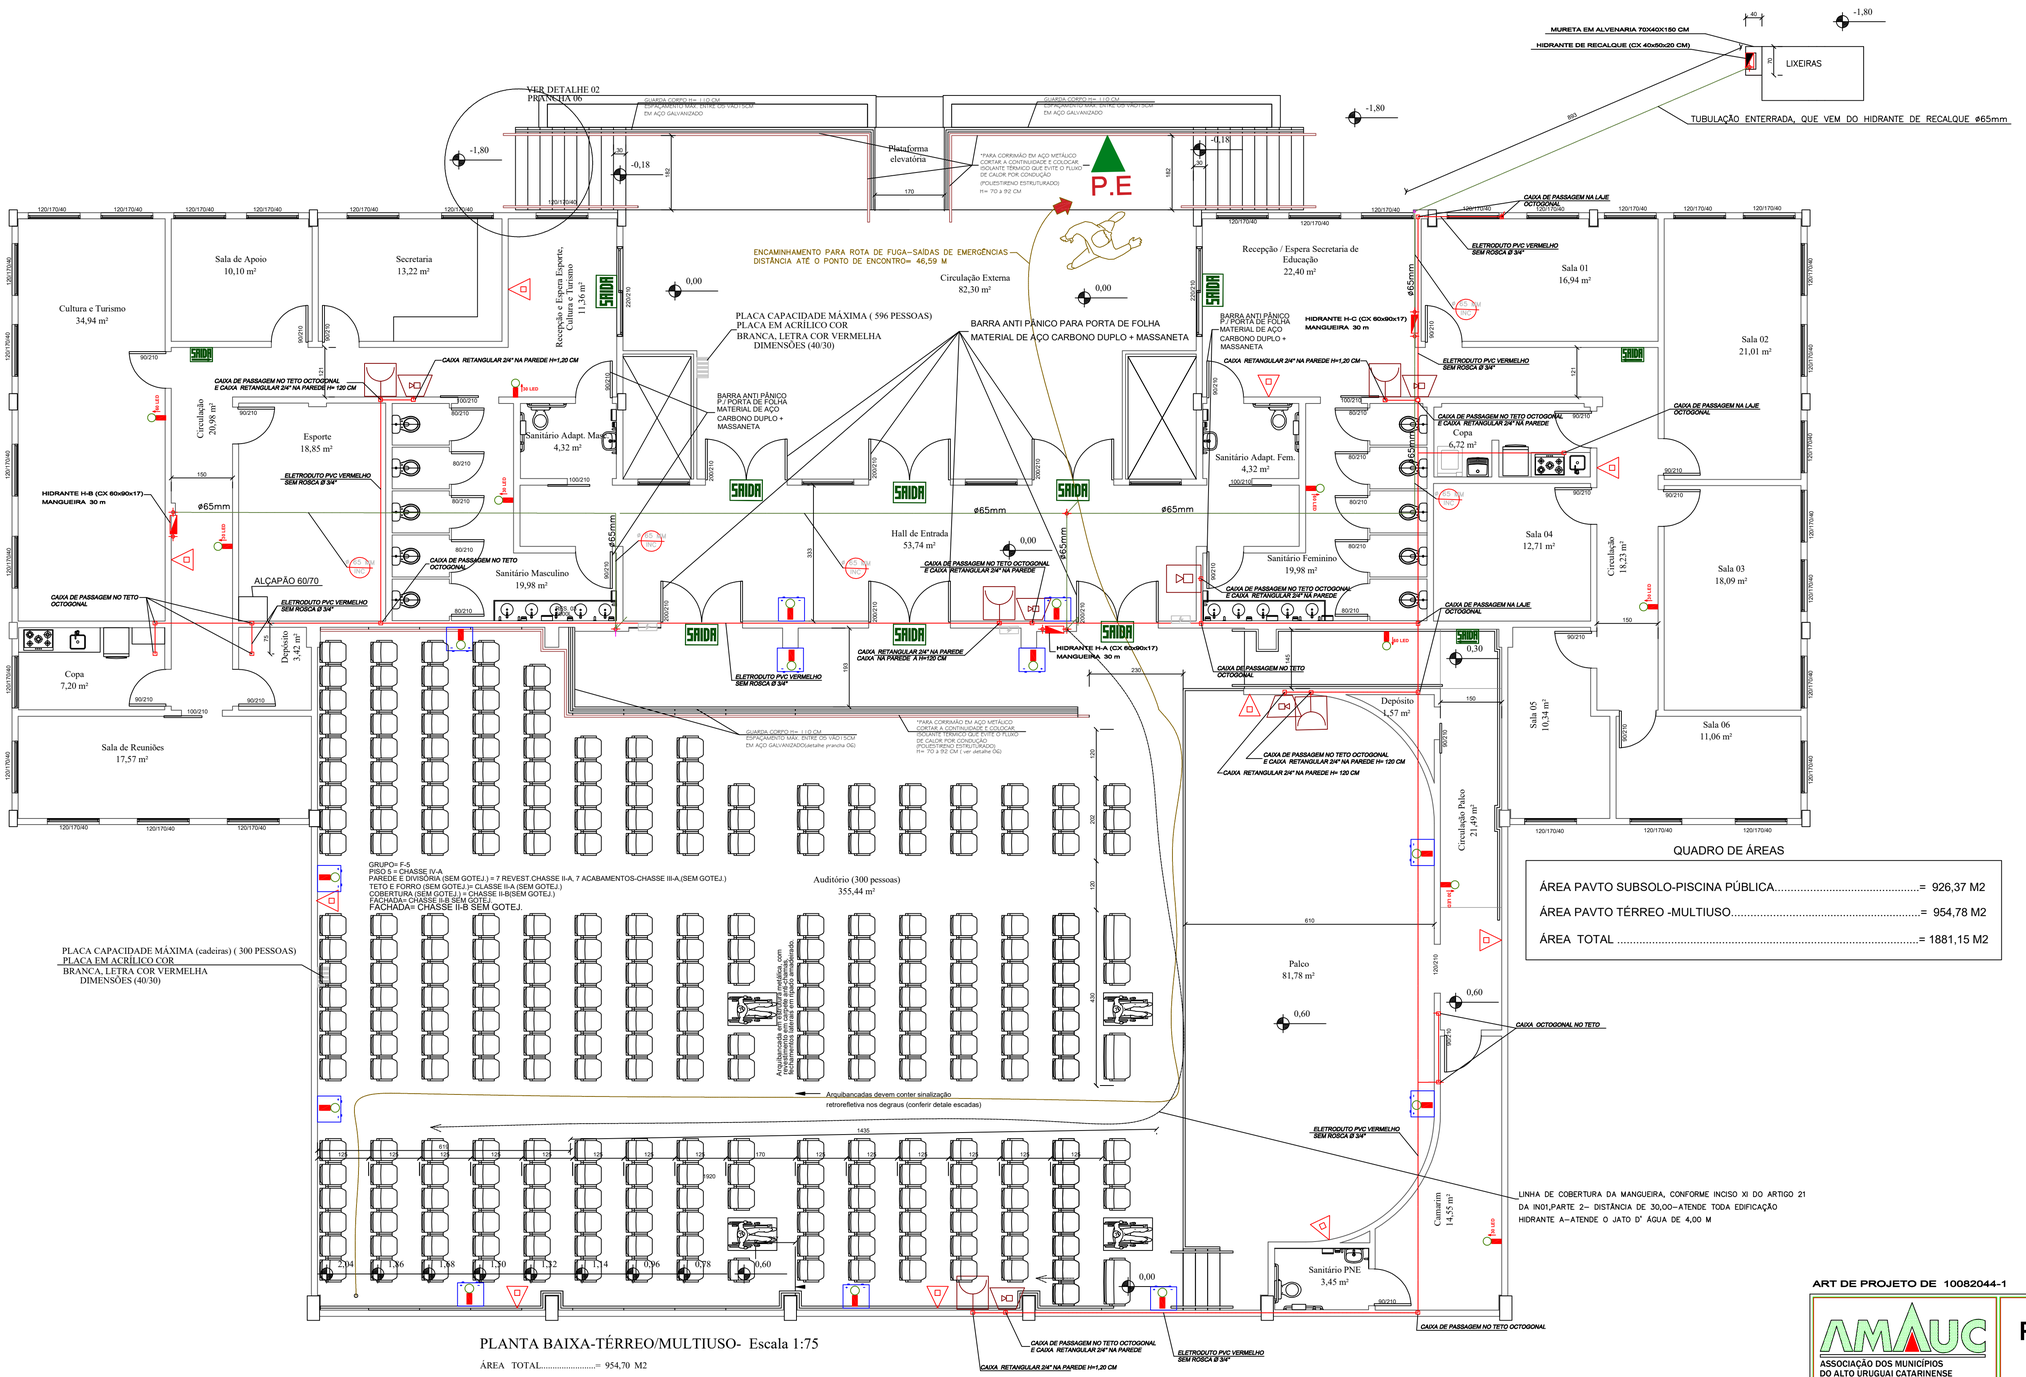


QUADRO DE ÁREAS

ÁREA PAVTO SUBSOLO-PISCINA PÚBLICA	= 926,37 M2
ÁREA PAVTO TÉRREO -MULTIUSO	= 954,78 M2
ÁREA TOTAL	= 1881,15 M2

ART DE PROJETO DE 10082044-1

ASSOCIAÇÃO DOS MUNICÍPIOS DO ALTO URUGUAI CATARINENSE
Rua Marechal Deodoro,772. 12º andar. Centro - Concórdia -SC 89700-000
Fone (49)34823500. Fax (49)34422722. www.amauc.org.br

PREFEITURA MUNICIPAL DE PERITIBA

PROJETO:

PROJETO PREVENTIVO CONTRA INCÊNDIO E PÂNICO
PISCINA PÚBLICA E ESPAÇO MULTIUSO DA EDUCAÇÃO
ÁREA TOTAL À CONSTRUIR.....= 1881,15 M2

ENDEREÇO DA OBRA: RUA REINALDO GASPARETTO,68.- CENTRO PERITIBA SC.	ESCALA: Indicada
DISCRIMINAÇÃO: PLANTA BAIXA -PAVTO TÉRREO	PRANCHA: INC. 01/12
	DATA: SET./2025
	DESENHO: EDILSON
RESP.PROJETO: EDILSON BIANCHI:66031818049 — Assinado de forma digital por EDILSON BIANCHI:66031818049 Dados: 2025.10.14 09:14:17 -03'00' — EDILSON BIANCHI, Engenheiro Civil, CREA-SC 040799-2	RESP.EXECUÇÃO:
	PROPRIETÁRIO: PREFEITURA MUNICIPAL DE PERITIBA

A1 ABNT - Ficam reservados os direitos autorais de execução do projeto conforme Lei Federal n. 5.194/66