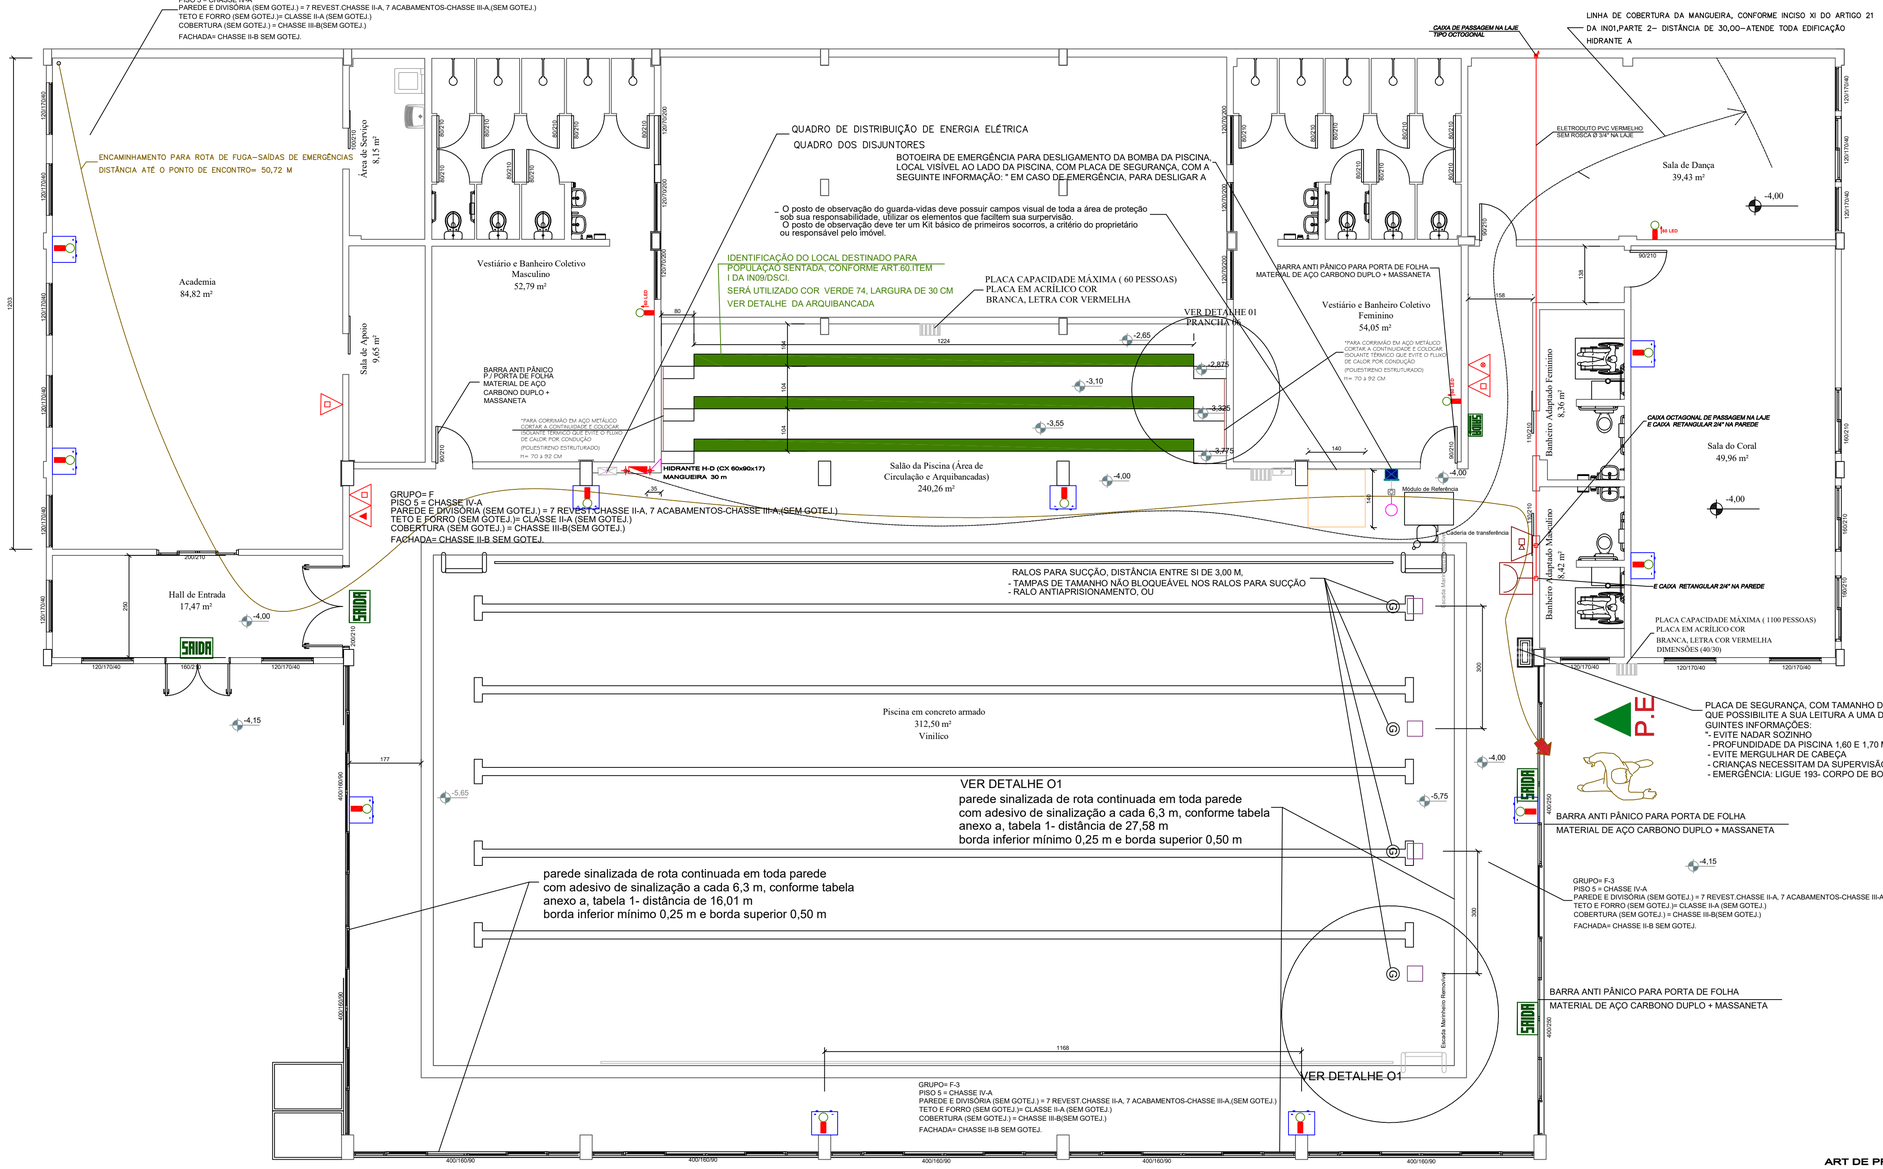


PLANTA BAIXA-SUBSOLO/PISCINA- Escala 1:75

ÁREA TOTAL.....= 926,37 M2

ART DE PROJETO DE 10082044-1

AMAUC
ASSOCIAÇÃO DOS MUNICÍPIOS DO ALTO URUGUAI CATARINENSE
Rua Marechal Deodoro,772, 12° andar. Centro - Concórdia -SC 89700-000
Fone (49)34823500. Fax (49)34422722. www.amauc.org.br

PREFEITURA MUNICIPAL DE PERITIBA

PROJETO:

PROJETO PREVENTIVO CONTRA INCÊNDIO E PÂNICO

PISCINA PÚBLICA E ESPAÇO MULTIUSO DA EDUCAÇÃO

ÁREA TOTAL À CONSTRUIR.....= 1881,15 M2

ENDEREÇO DA OBRA: RUA REINALDO GASPARETTO,68.- CENTRO PERITIBA SC.	ESCALA: Indicada	PRANCHA: INC. 02/12
DISCRIMINAÇÃO: PLANTA BAIXA -PAVTO SUBSOLO	DATA: SET./2025	
	DESENHO: EDILSON	
RESP.PROJETO: EDILSON BIANCHI:66031818949 Assinado de forma digital por EDILSON BIANCHI:66031818949 Dados: 2025.10.14 09:20:34 -03'00' CREA/SC 067.0[illegible]	RESP.EXECUÇÃO:	PROPRIETÁRIO: PREFEITURA MUNICIPAL DE PERITIBA

A1 ABNT - Ficam reservados os direitos autorais de execução do projeto conforme Lei Federal n. 5.194/66