

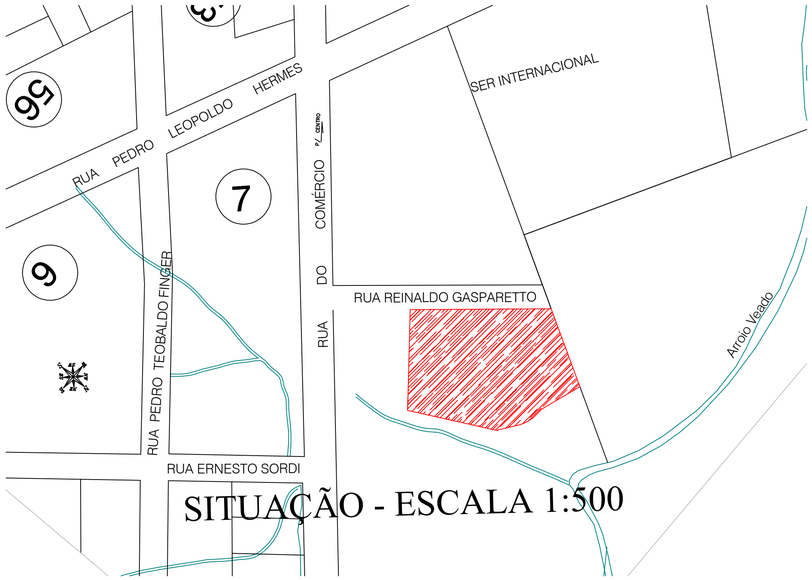


SITUAÇÃO - ESCALA 1:500

PREFEITURA MUNICIPAL DE PERITIBA

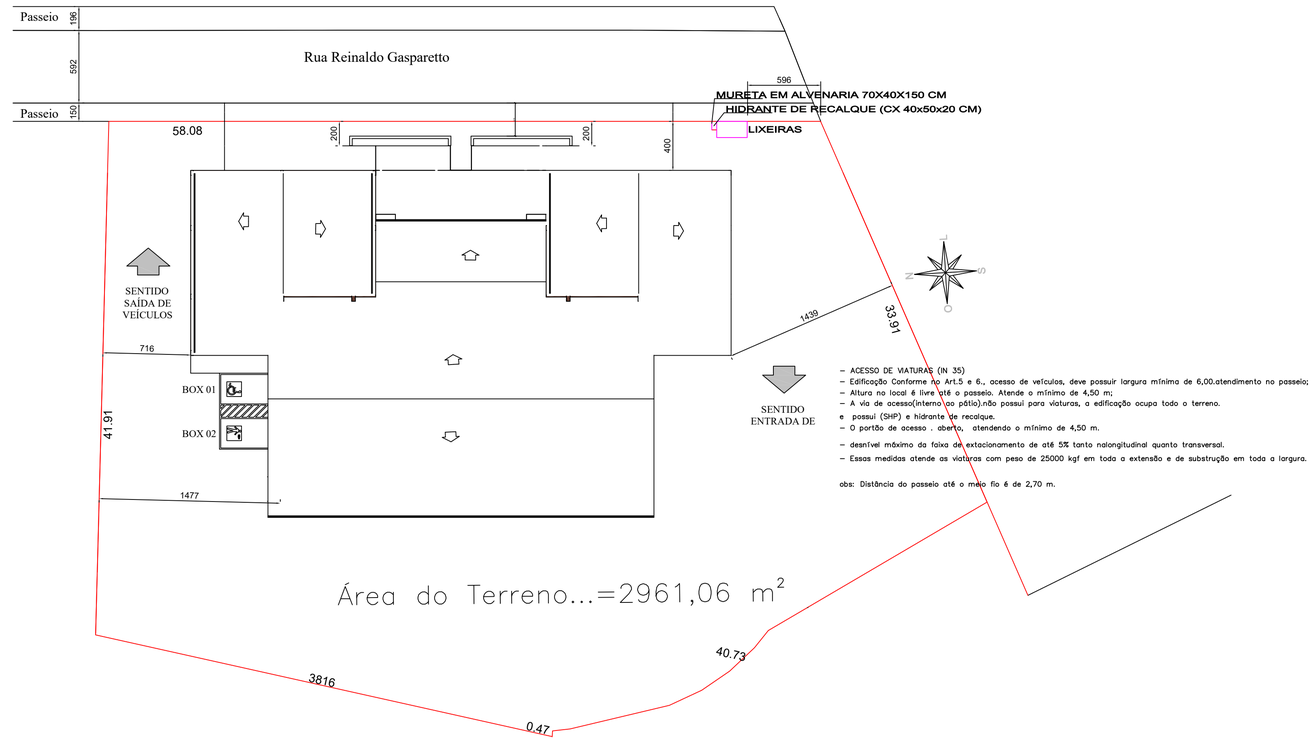

PLANTA DE LOCAÇÃO–ESCALA 1:250

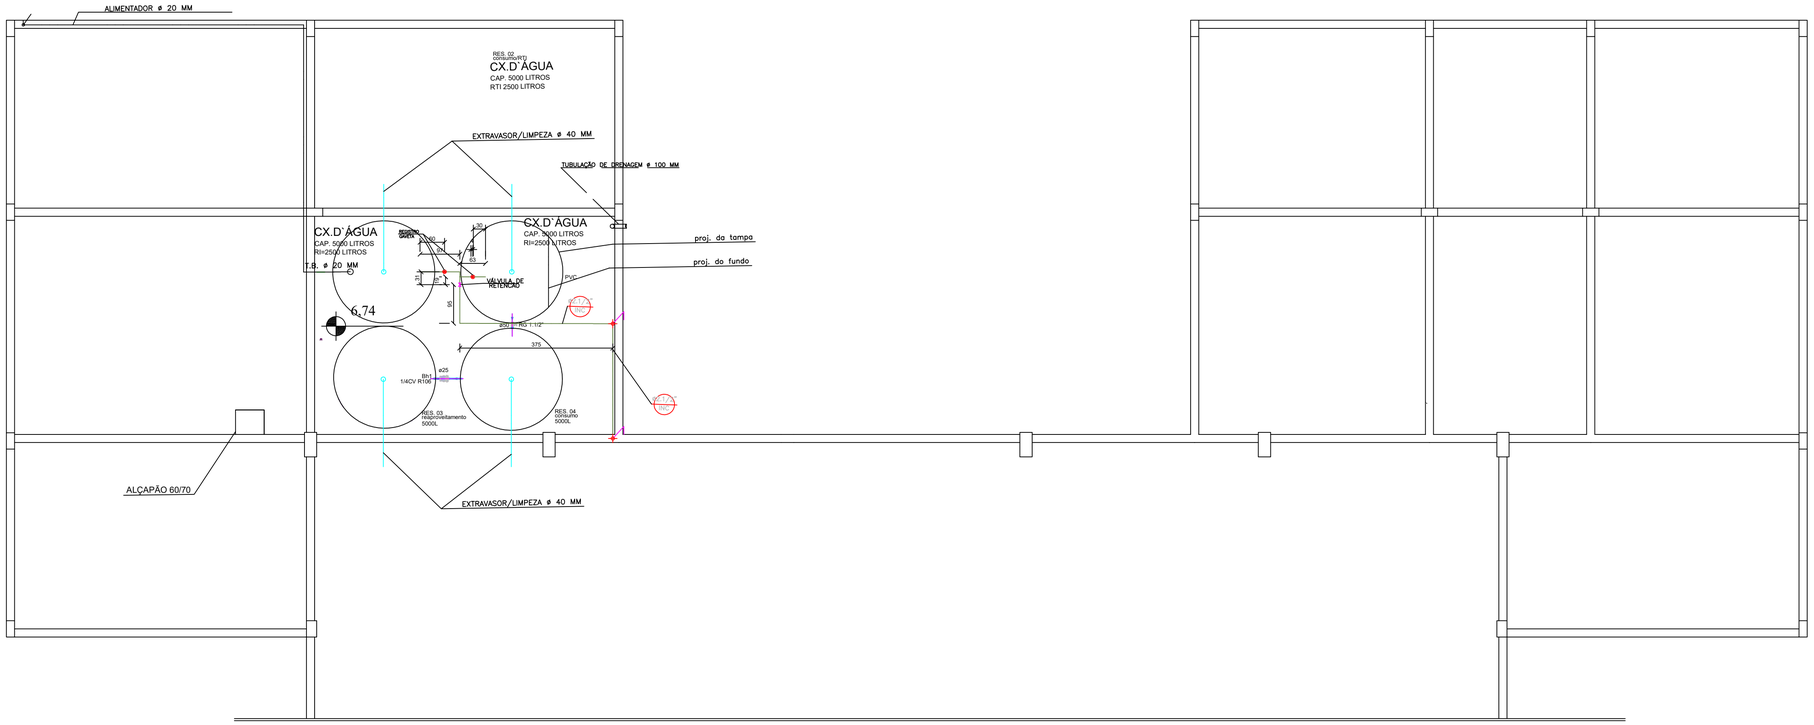

PLANTA BAIXA-COBERTURA/CAIXAS D´ÁGUA- Escala 1:75

ART DE PROJETO DE 10082044-1

ASSOCIAÇÃO DOS MUNICÍPIOS DO ALTO URUGUAI CATARINENSE
Rua Marechal Deodoro,772, 12º andar, Centro - Concórdia -SC 89700-000
Fone:(49)34823500. Fax:(49)34422722. www.amauc.org.br

PREFEITURA MUNICIPAL DE PERITIBA

PROJETO:

PROJETO PREVENTIVO CONTRA INCÊNDIO E PÂNICO

PISCINA PÚBLICA E ESPAÇO MULTIUSO DA EDUCAÇÃO

ÁREA TOTAL À CONSTRUIR.....= 1881,15 M2

ENDEREÇO DA OBRA: RUA REINALDO GASPARETTO,68.- CENTRO PERITIBA SC.	ESCALA: Indicada
DISCRIMINAÇÃO: PLANTA BAIXA DE COBERTURA/CAIXA D´ÁGUA, DE LOCAÇÃO E SITUAÇÃO	DATA: SET./2025
	DESENHO: EDILSON
RESP.PROJETO: EDILSON BIANCHI:66021818949 Assinado de forma digital por EDILSON BIANCHI:66021818949 Dados: 2025.10.14 14:47:47 -03'00' EDILSON BIANCHI Engenheiro Civil CREA-SC 045799-2	RESP.EXECUÇÃO:
	PROPRIETÁRIO: PREFEITURA MUNICIPAL DE PERITIBA

PRANCHA: INC. 03/12

A1 ABNT - Ficam reservados os direitos autorais de execução do projeto conforme Lei Federal n. 5.194/66