

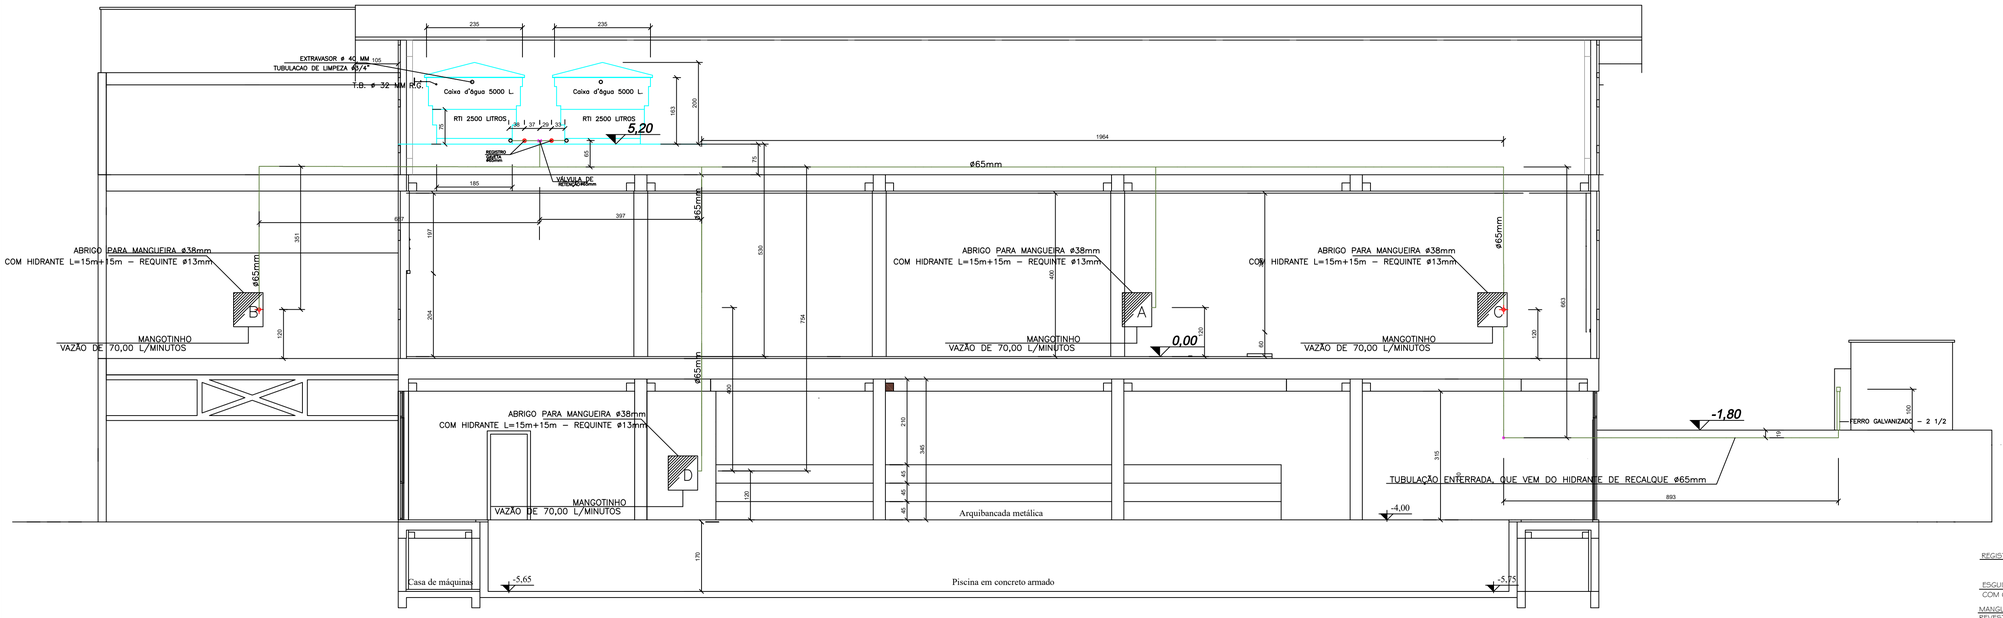


ISOMÉTRICO DO SIST. HIDRAÚLICO PREVENTIVO-CORTE-ESC. 1:50

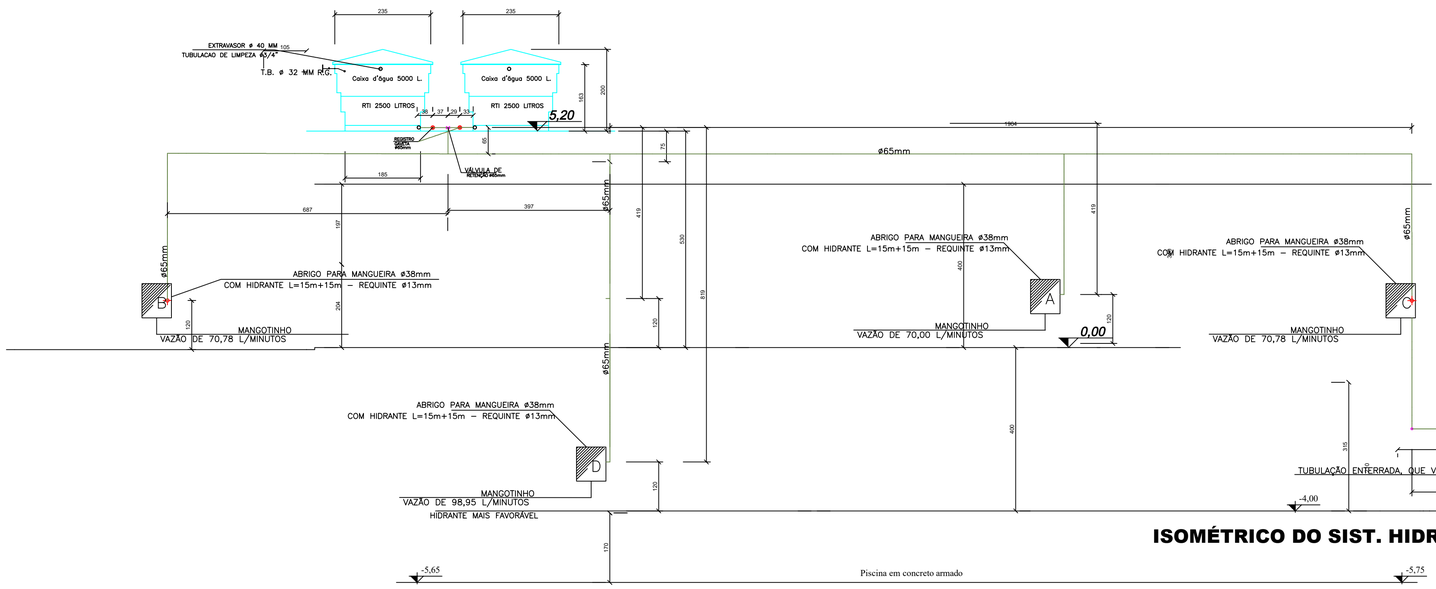


ISOMÉTRICO DO SIST. HIDRAÚLICO PREVENTIVO-CORTE-ESC. 1:50

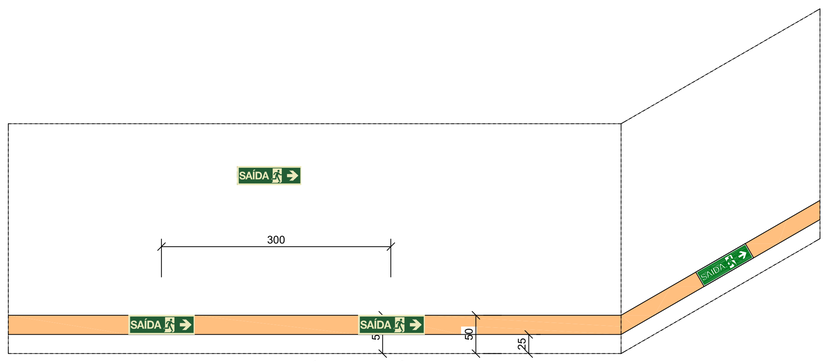


OBS. - NA BORDA INFERIOR O MÍNIMO SERÁ DE 0,25 M
- NA BORDA SUPERIOR NO MÁXIMO SERÁ DE 0,50 M

DETALHE 01-DA SINALIZAÇÃO DE ROTA CONTINUADA-Escala 1:20

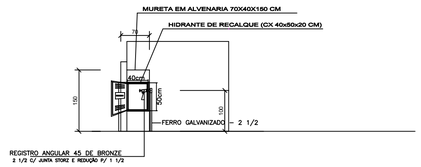

DETALHE ABRIGO DE RECALQUE – ESCALA 1.20

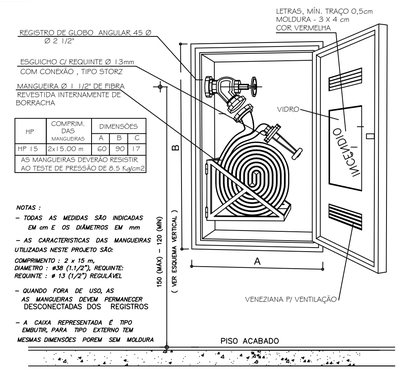

LETRAS, MÍN. TRAÇO 0,5cm
MOLDURA - 3 X 4 cm
COR VERMELHA

HP	COMPRIM. DAS MANGUEIRAS	DIMENSÕES		
		A	B	C
HP 15	2x15.00 m	62	90	17

AS MANGUEIRAS DEVERÃO RESISTIR AO TESTE DE PRESSÃO DE 6.5 Kg/cm2

NOTAS :

– TODAS AS MEDIDAS SÃO INDICADAS EM cm E OS DIÂMETROS EM mm .

– AS CARACTERISTICAS DAS MANGUEIRAS UTILIZADAS NESTE PROJETO SÃO:

COMPRIMENTO : 2 x 15 m.
DIAMETRO : ø38 (1.1/2"), REQUINTE: REQUINTE : ø 13 (1/2") REGULÁVEL

– QUANDO FORA DE USO, AS AS MANGUEIRAS DEVEM PERMANECER DESCONECTADAS DOS REGISTROS

– A CAIXA REPRESENTADA É TIPO EMBUTIR, PARA TIPO EXTERNO TEM MESMAS DIMENSÕES PORÉM SEM MOLDURA

DETALHE DO HIDRANTE DE PAREDE - " HP "

ESCALA 1:50

ART DE PROJETO DE 10082044-1

AMAUC
ASSOCIAÇÃO DOS MUNICÍPIOS DO ALTO URUGUAI CATARINENSE
Rua Marechal Deodoro,772, 12º andar. Centro - Concórdia -SC 89700-000
Fone (49)34823500. Fax (49)34422722. www.amauc.org.br

PREFEITURA MUNICIPAL DE PERITIBA

PROJETO:
PROJETO PREVENTIVO CONTRA INCÊNDIO E PÂNICO
PISCINA PÚBLICA E ESPAÇO MULTIUSO DA EDUCAÇÃO
ÁREA TOTAL À CONSTRUIR.....m. 1881,15 M2

ENDEREÇO DA OBRA: RUA REINALDO GASPARETTO,68.- CENTRO PERITIBA SC.
ESCALA: Indicada
PRANCHA: INC. 05/12
DISCRIMINAÇÃO: ISOMÉTRICO DO SISTEMA HIDRÁULICO PREVENTIVO, DETALHE DO ABRIGO DE RECALQUE, DETALHE DO HIDRANTE DE PAREDE.
DATA: SET./2025
DESENHO: EDILSON
RESP.PROJETO: EDILSON BIANCHI:66031818949 — Assinado de forma digital por EDILSON BIANCHI:66031818949 Dados: 2025.10.14 16:16:02-03'00'
EDILSON BIANCHI
Engenheiro Civil
CREA-SC 040799-2
RESP.EXECUÇÃO:
PROPRIETÁRIO:
PREFEITURA MUNICIPAL DE PERITIBA

A1 ABNT - Ficam reservados os direitos autorais de execução do projeto conforme Lei Federal n. 5.194/66