
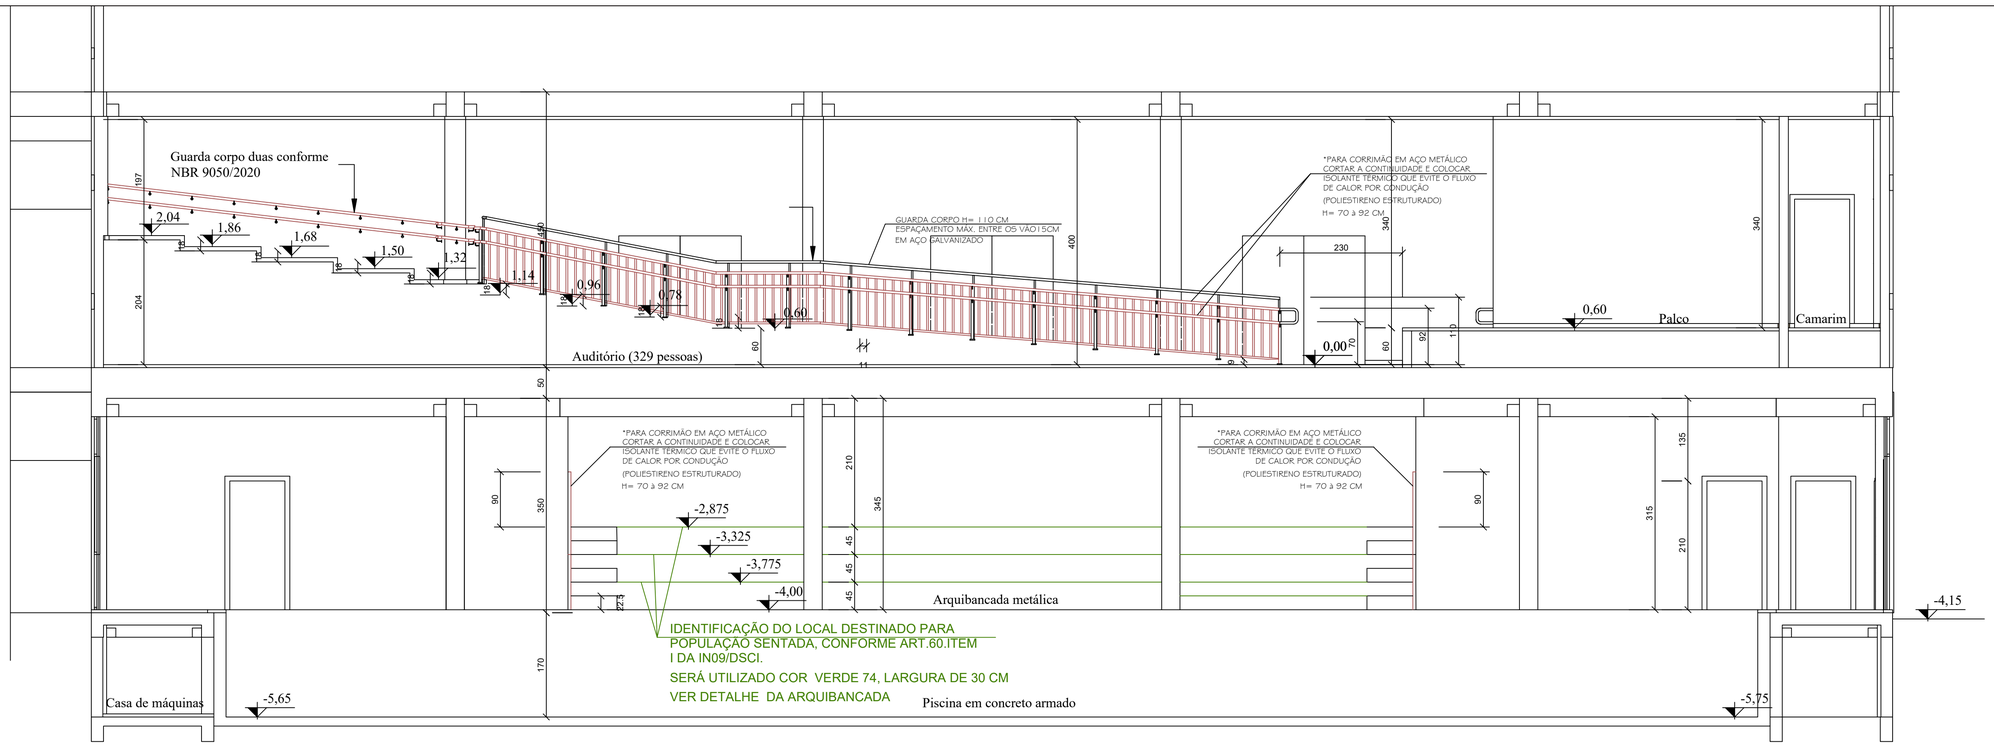


DETALHE 01 - DO CORRIMÃO E GUARDA CORPO-AUDITÓRIO-ESCALA 1:20

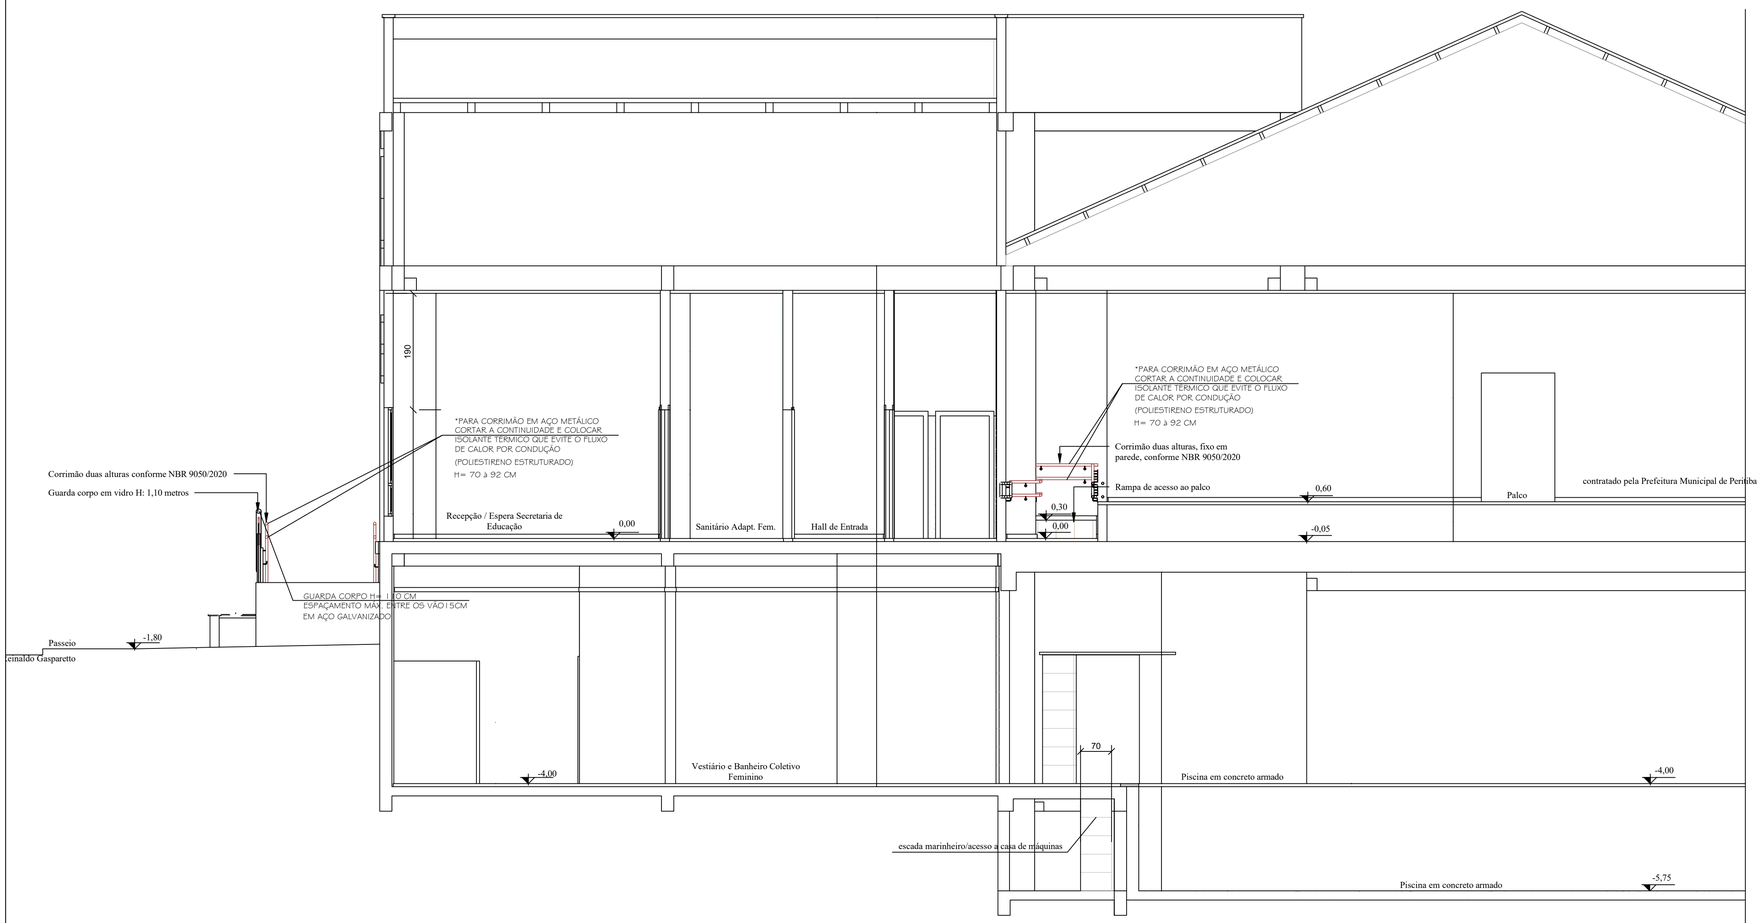

DETALHE 02-DO CORRIMÃO E GUARDA CORPO- ESCADAS EXTERNAS-ESCALA 1:20

ART DE PROJETO DE 10082044-1

ASSOCIAÇÃO DOS MUNICÍPIOS DO ALTO URUGUAI CATARINENSE
Rua Marechal Deodoro,772. 12º andar. Centro - Concórdia -SC 89700-000
Fone (49)34823500. Fax (49)34422722. www.amauc.org.br

PREFEITURA MUNICIPAL DE PERITIBA

PROJETO:

PROJETO PREVENTIVO CONTRA INCÊNDIO E PÂNICO
PISCINA PÚBLICA E ESPAÇO MULTIUSO DA EDUCAÇÃO
ÁREA TOTAL À CONSTRUIR.....= 1881,15 M2

ENDEREÇO DA OBRA: RUA REINALDO GASPARETTO,68.- CENTRO PERITIBA SC.	ESCALA: Indicada	PRANCHA: INC. 06/12
DISCRIMINAÇÃO: DETALHE DO CORRIMÃO E GUARDA CORPO-AUDITÓRIO/ESCADA EXTERNA, DETALHE DA SINALIZAÇÃO DE ROTA DE FUGA PAREDE.	DATA: SET./2025	
	DESENHO: EDILSON	
RESP.PROJETO: EDILSON BIANCHI:66031818949 Assinado de forma digital por EDILSON BIANCHI:66031818949 Dados: 2025.10.14 09:25:40 -03'00' EDILSON BIANCHI Engenheiro Civil CREA-SC 040799-2	RESP.EXECUÇÃO:	PROPRIETÁRIO: PREFEITURA MUNICIPAL DE PERITIBA

A1 ABNT - Ficam reservados os direitos autorais de execução do projeto conforme Lei Federal n. 5.194/66