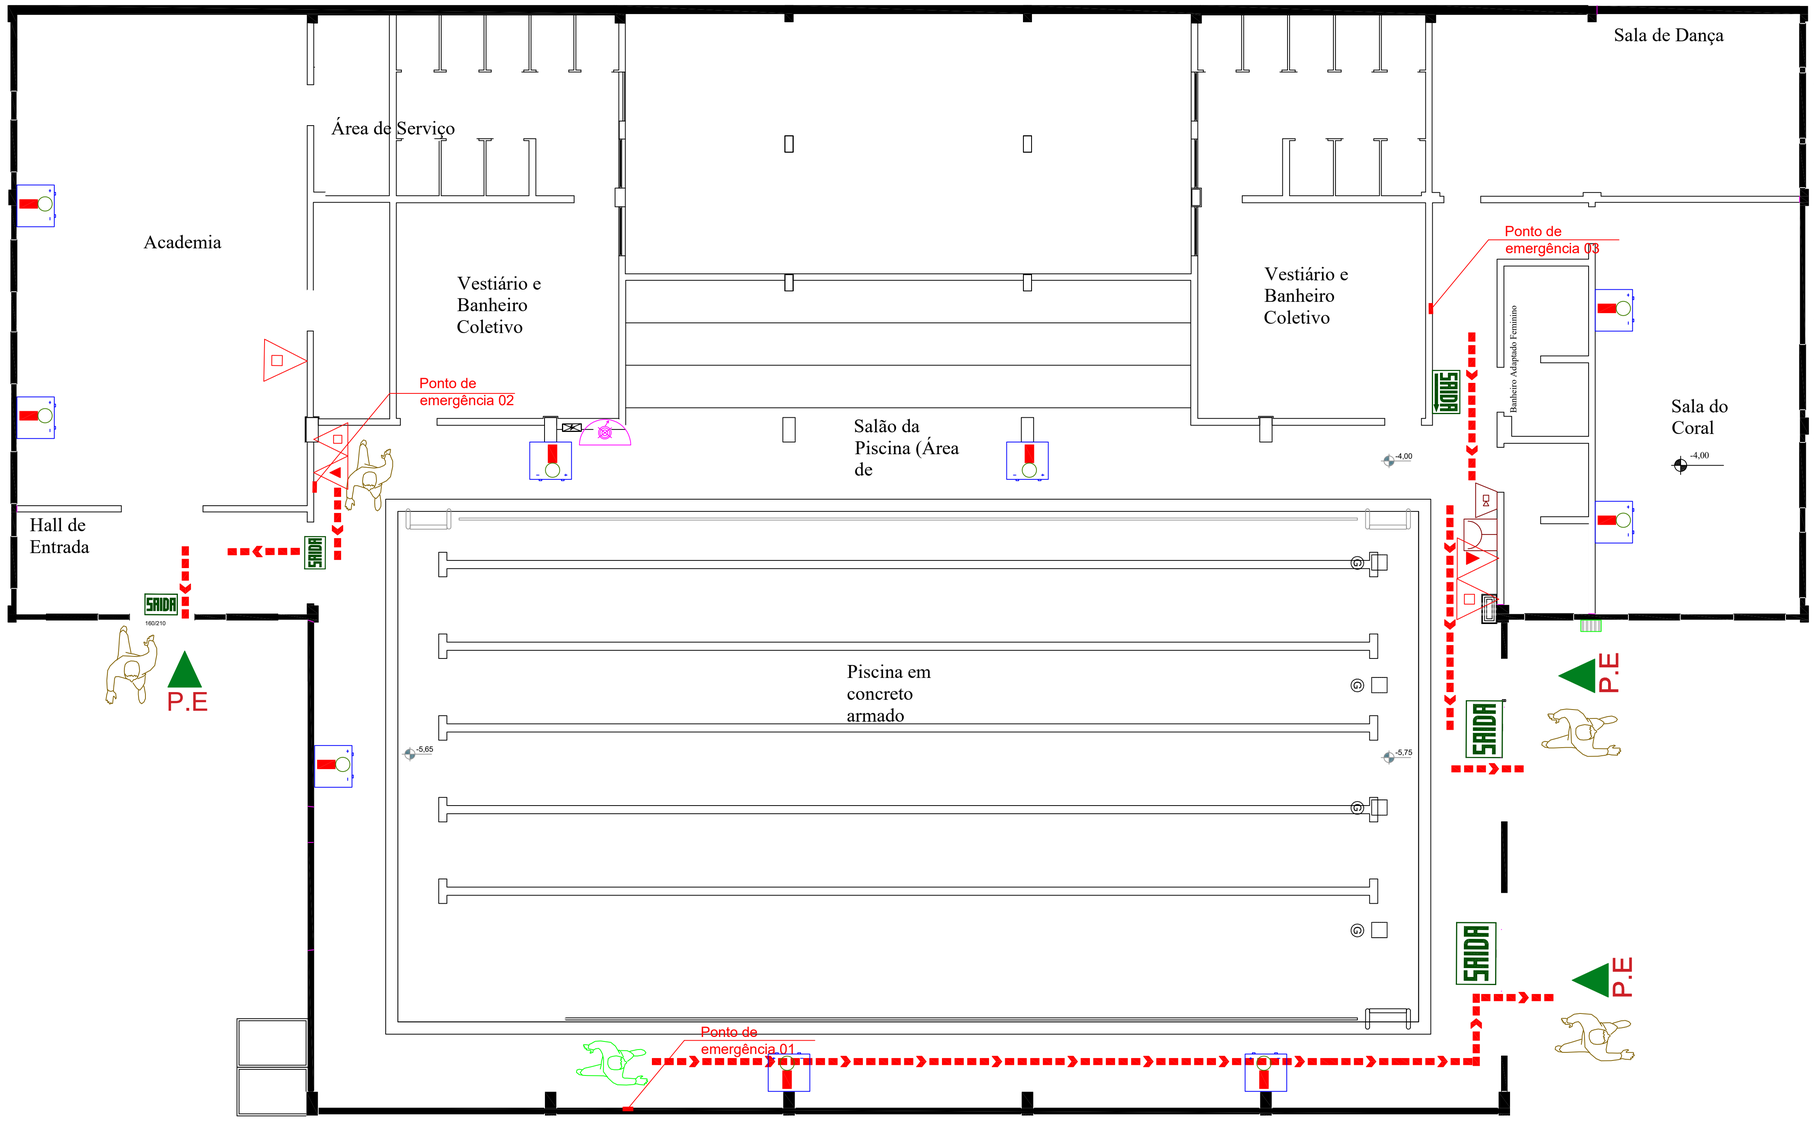


Legenda

- Você está aqui
- Ponto de Encontro (P.E)
- Caminho a ser percorrido até o ponto de encontro
- Extintor de Incêndio
- Placa Indicando a Lotação Máxima da Edificação
- Hidrante simples de recalque
- Hidrante com mangotinho

PLANTA BAIXA-SUBSOLO/PISCINA-PLANO DE EMERGÊNCIA- Escala 1:50

ART DO PROJETO 10082044-1

ASSOCIAÇÃO DOS MUNICÍPIOS DO ALTO URUGUAI CATARINENSE
Rua Marechal Deodoro,770. 12º andar. Centro - Concórdia SC 89700-000
Fone (49)34823500. Fax (49)34422722. www.amauc.org.br

PREFEITURA MUNICIPAL DE PERITIBA

PROJETO: PROJETO PREVENTIVO CONTRA INCÊNDIO E PÂNICO
PISCINA PÚBLICA E ESPAÇO MULTIUSO DA EDUCAÇÃO
ÁREA TOTAL ..... = 1881,75 M2

ENDEREÇO DA OBRA: RUA REINALDO GASPARETTO,68 - CENTRO PERITIBA-SC.
ESCALA: Indicada
PRANCHA: INC. 11/12
DISCRIMINAÇÃO: PLANTA BAIXA -PAVTO SUBSOLO-PLANO DE EMERGÊNCIA
DATA: SET./2025
DESENHO: EDILSON

RESP.PROJETO: EDILSON BIANCHI:03181894949 Assinado de forma digital por EDILSON BIANCHI:03181894949 Dados: 2025.10.14 09:46:01 -03'00'
EDILSON BIANCHI
Engenheiro Civil
CREA-SC 045799-2

RESP.EXECUÇÃO:

PROPRIETÁRIO:
PREFEITURA MUNICIPAL DE PERITIBA

A1 ABNT - Ficam reservados os direitos autorais de execução do projeto conforme Lei Federal n. 5.194/66