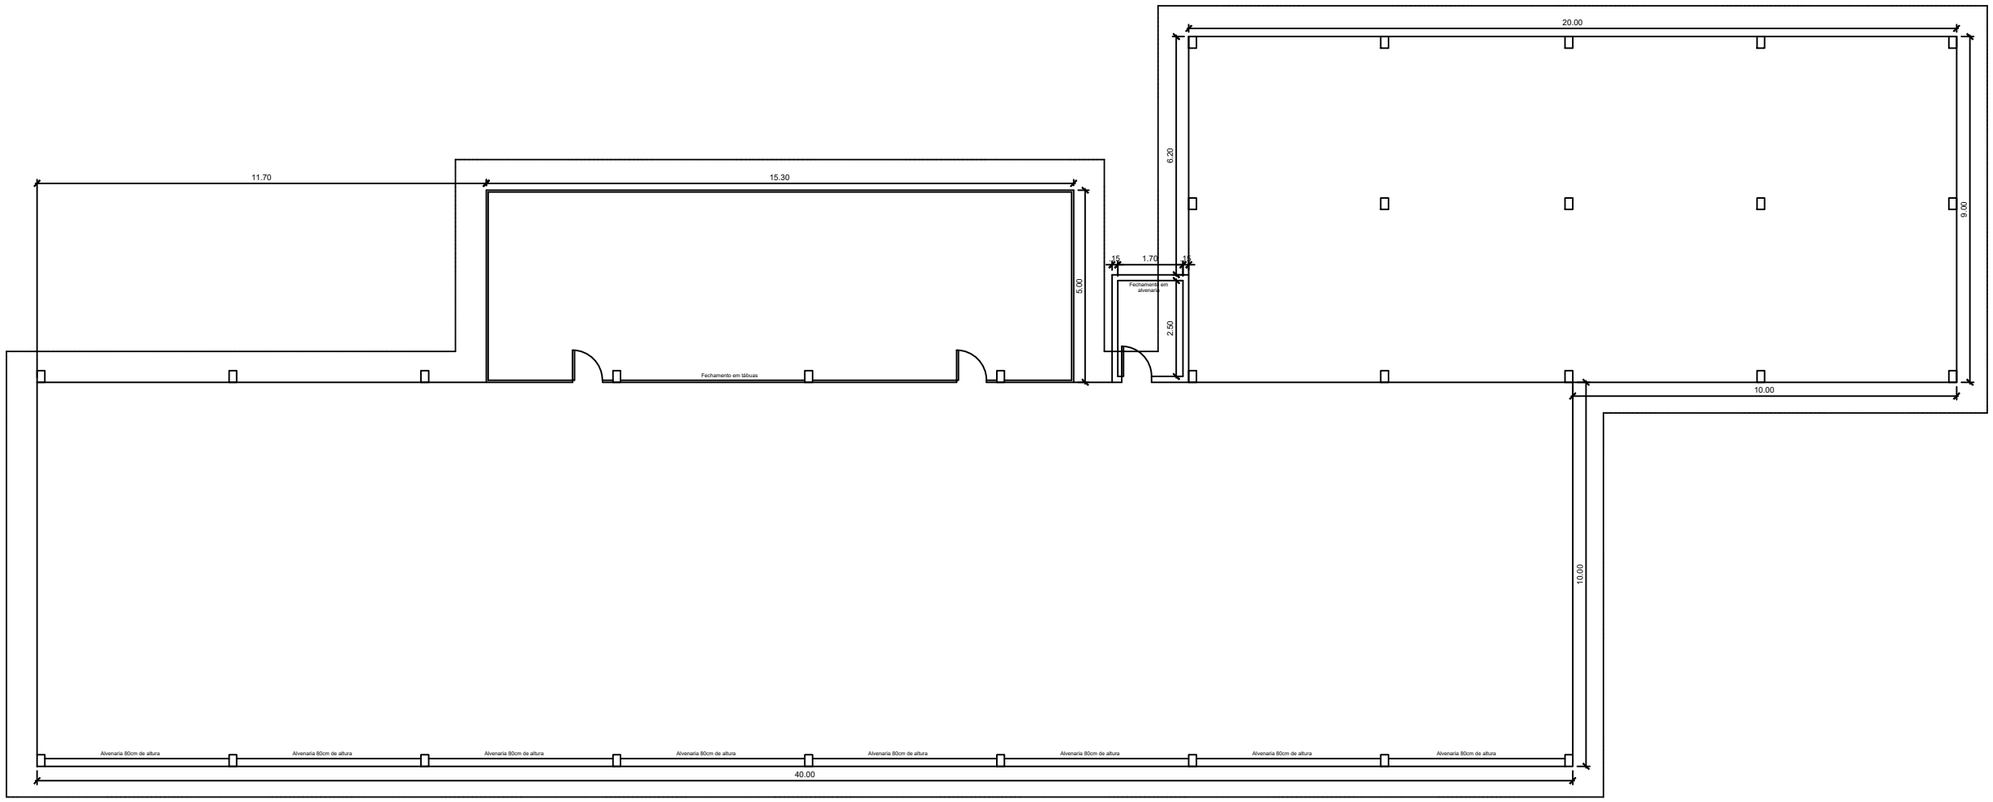

Planta baixa
Área Aproximada: 662,56 m²

PREFEITURA MUNICIPAL DE PERITIBA

Projeto:
Croqui Barracão - Bornhausen A

Descrição:
Croqui

Responsáveis técnicos:

Engº Daniel Jocelio Fantin
CREA/SC 170122-0

Engº Luan Picinin Sartori
CREA/SC 125567-8

Endereço:
Rua Norberto Alfredo Engel

Data:
Out/2025

Escala:
S/E

Proprietário:

Prefeitura Municipal de Peritiba
CNPJ 82.815.085/0001-20

Prancha:
01/01