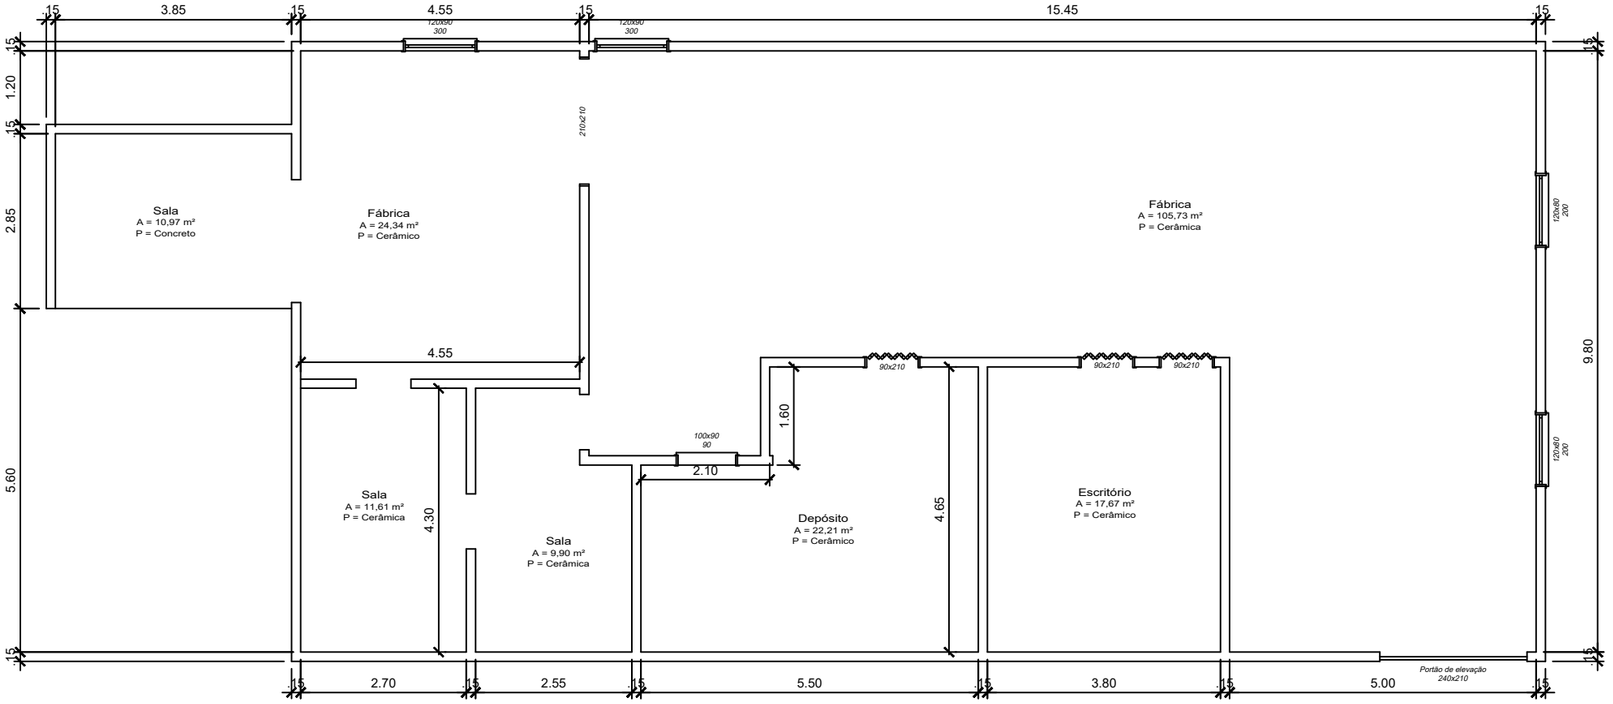

Planta baixa - pavto superior
Área Aproximada: 218,54 m²
ESC.: 1: 50

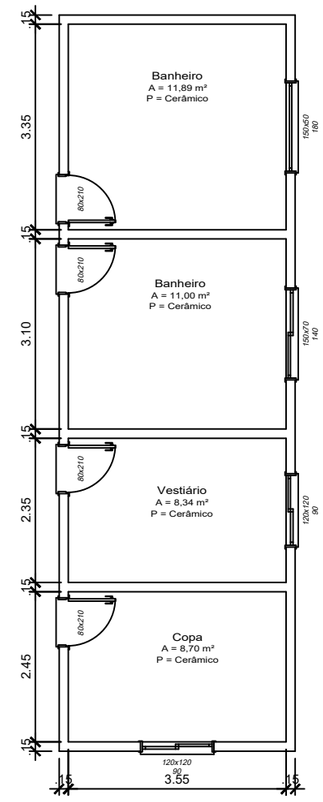

Planta baixa
Área Aproximada: 46,20 m²

PREFEITURA MUNICIPAL DE PERITIBA

Projeto:
Croqui Barracão - Linha Gaúcha C Superior

Descrição:
Croqui

Responsáveis técnicos:

Engº Daniel Jocelio Fantin
CREA/SC 170122-0

Engº Luan Picinin Sartori
CREA/SC 125567-8

Endereço:
Vila Nova

Data:
Out/2025

Proprietário:

Prefeitura Municipal de Peritiba
CNPJ 82.815.085/0001-20

Escala:
S/E

Prancha:
01/01