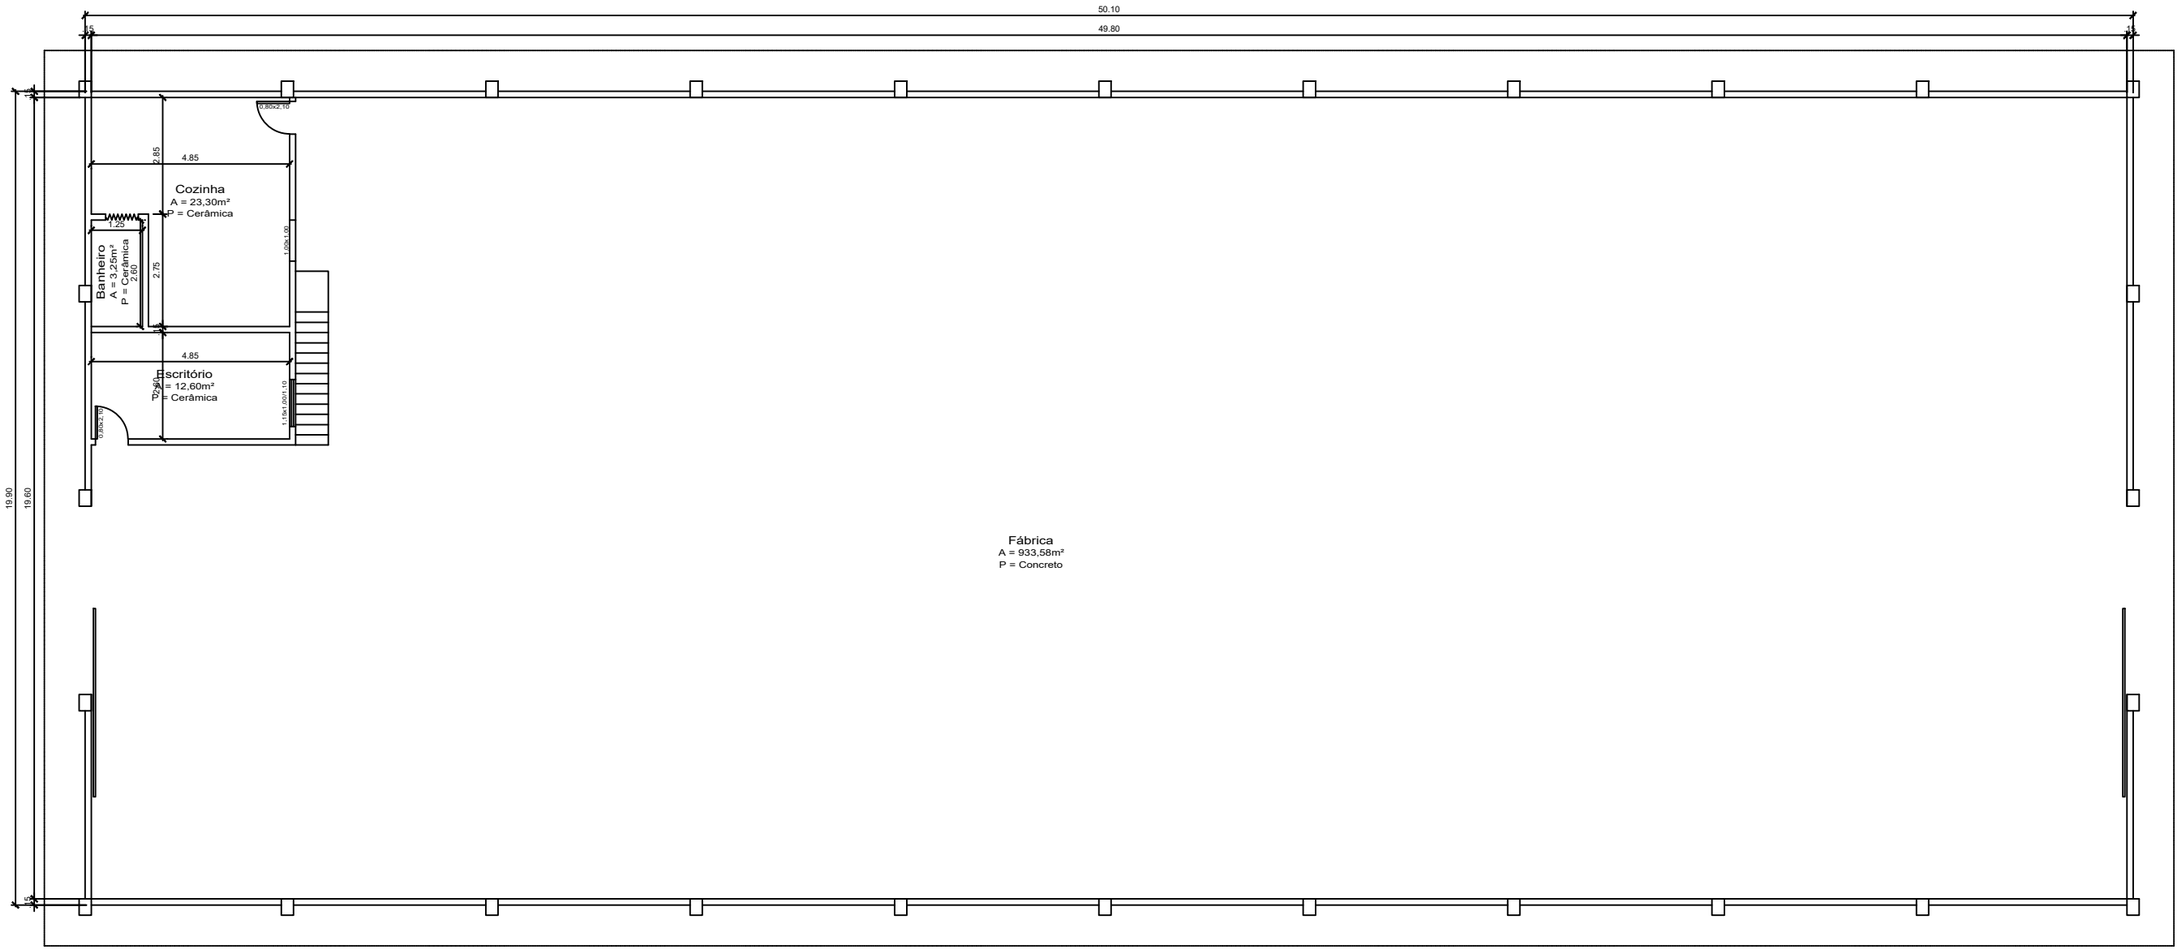

Planta baixa
Área Aproximada: 997,00 m²

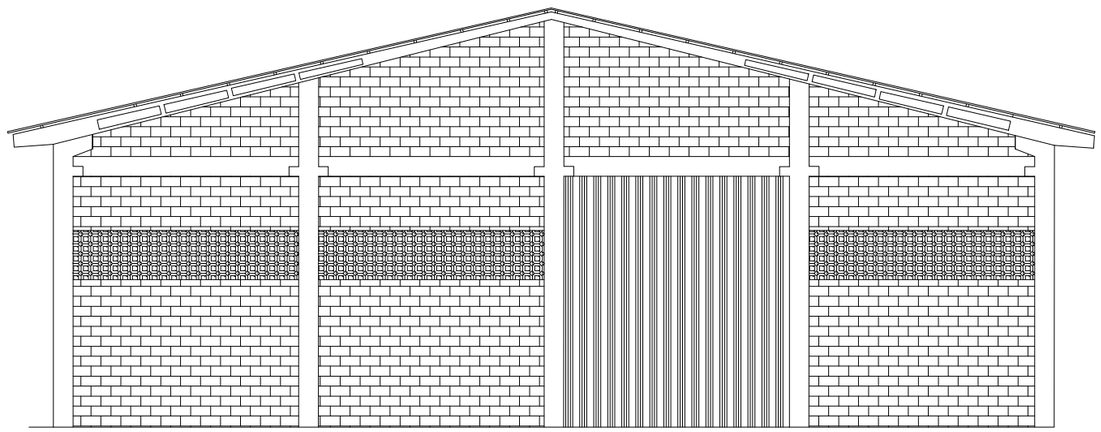

PREFEITURA MUNICIPAL DE PERITIBA

Projeto:
Croqui Barracão - Vila Nova A

Descrição:
Croqui

Responsáveis técnicos:

Engº Daniel Jocelio Fantin
CREA/SC 170122-0

Engº Luan Picinin Sartori
CREA/SC 125567-8

Endereço:
Barracão Vila Nova A

Data:
Out/2025

Proprietário:

Prefeitura Municipal de Peritiba
CNPJ 82.815.085/0001-20

Escala:
S/E

Prancha:
01/01