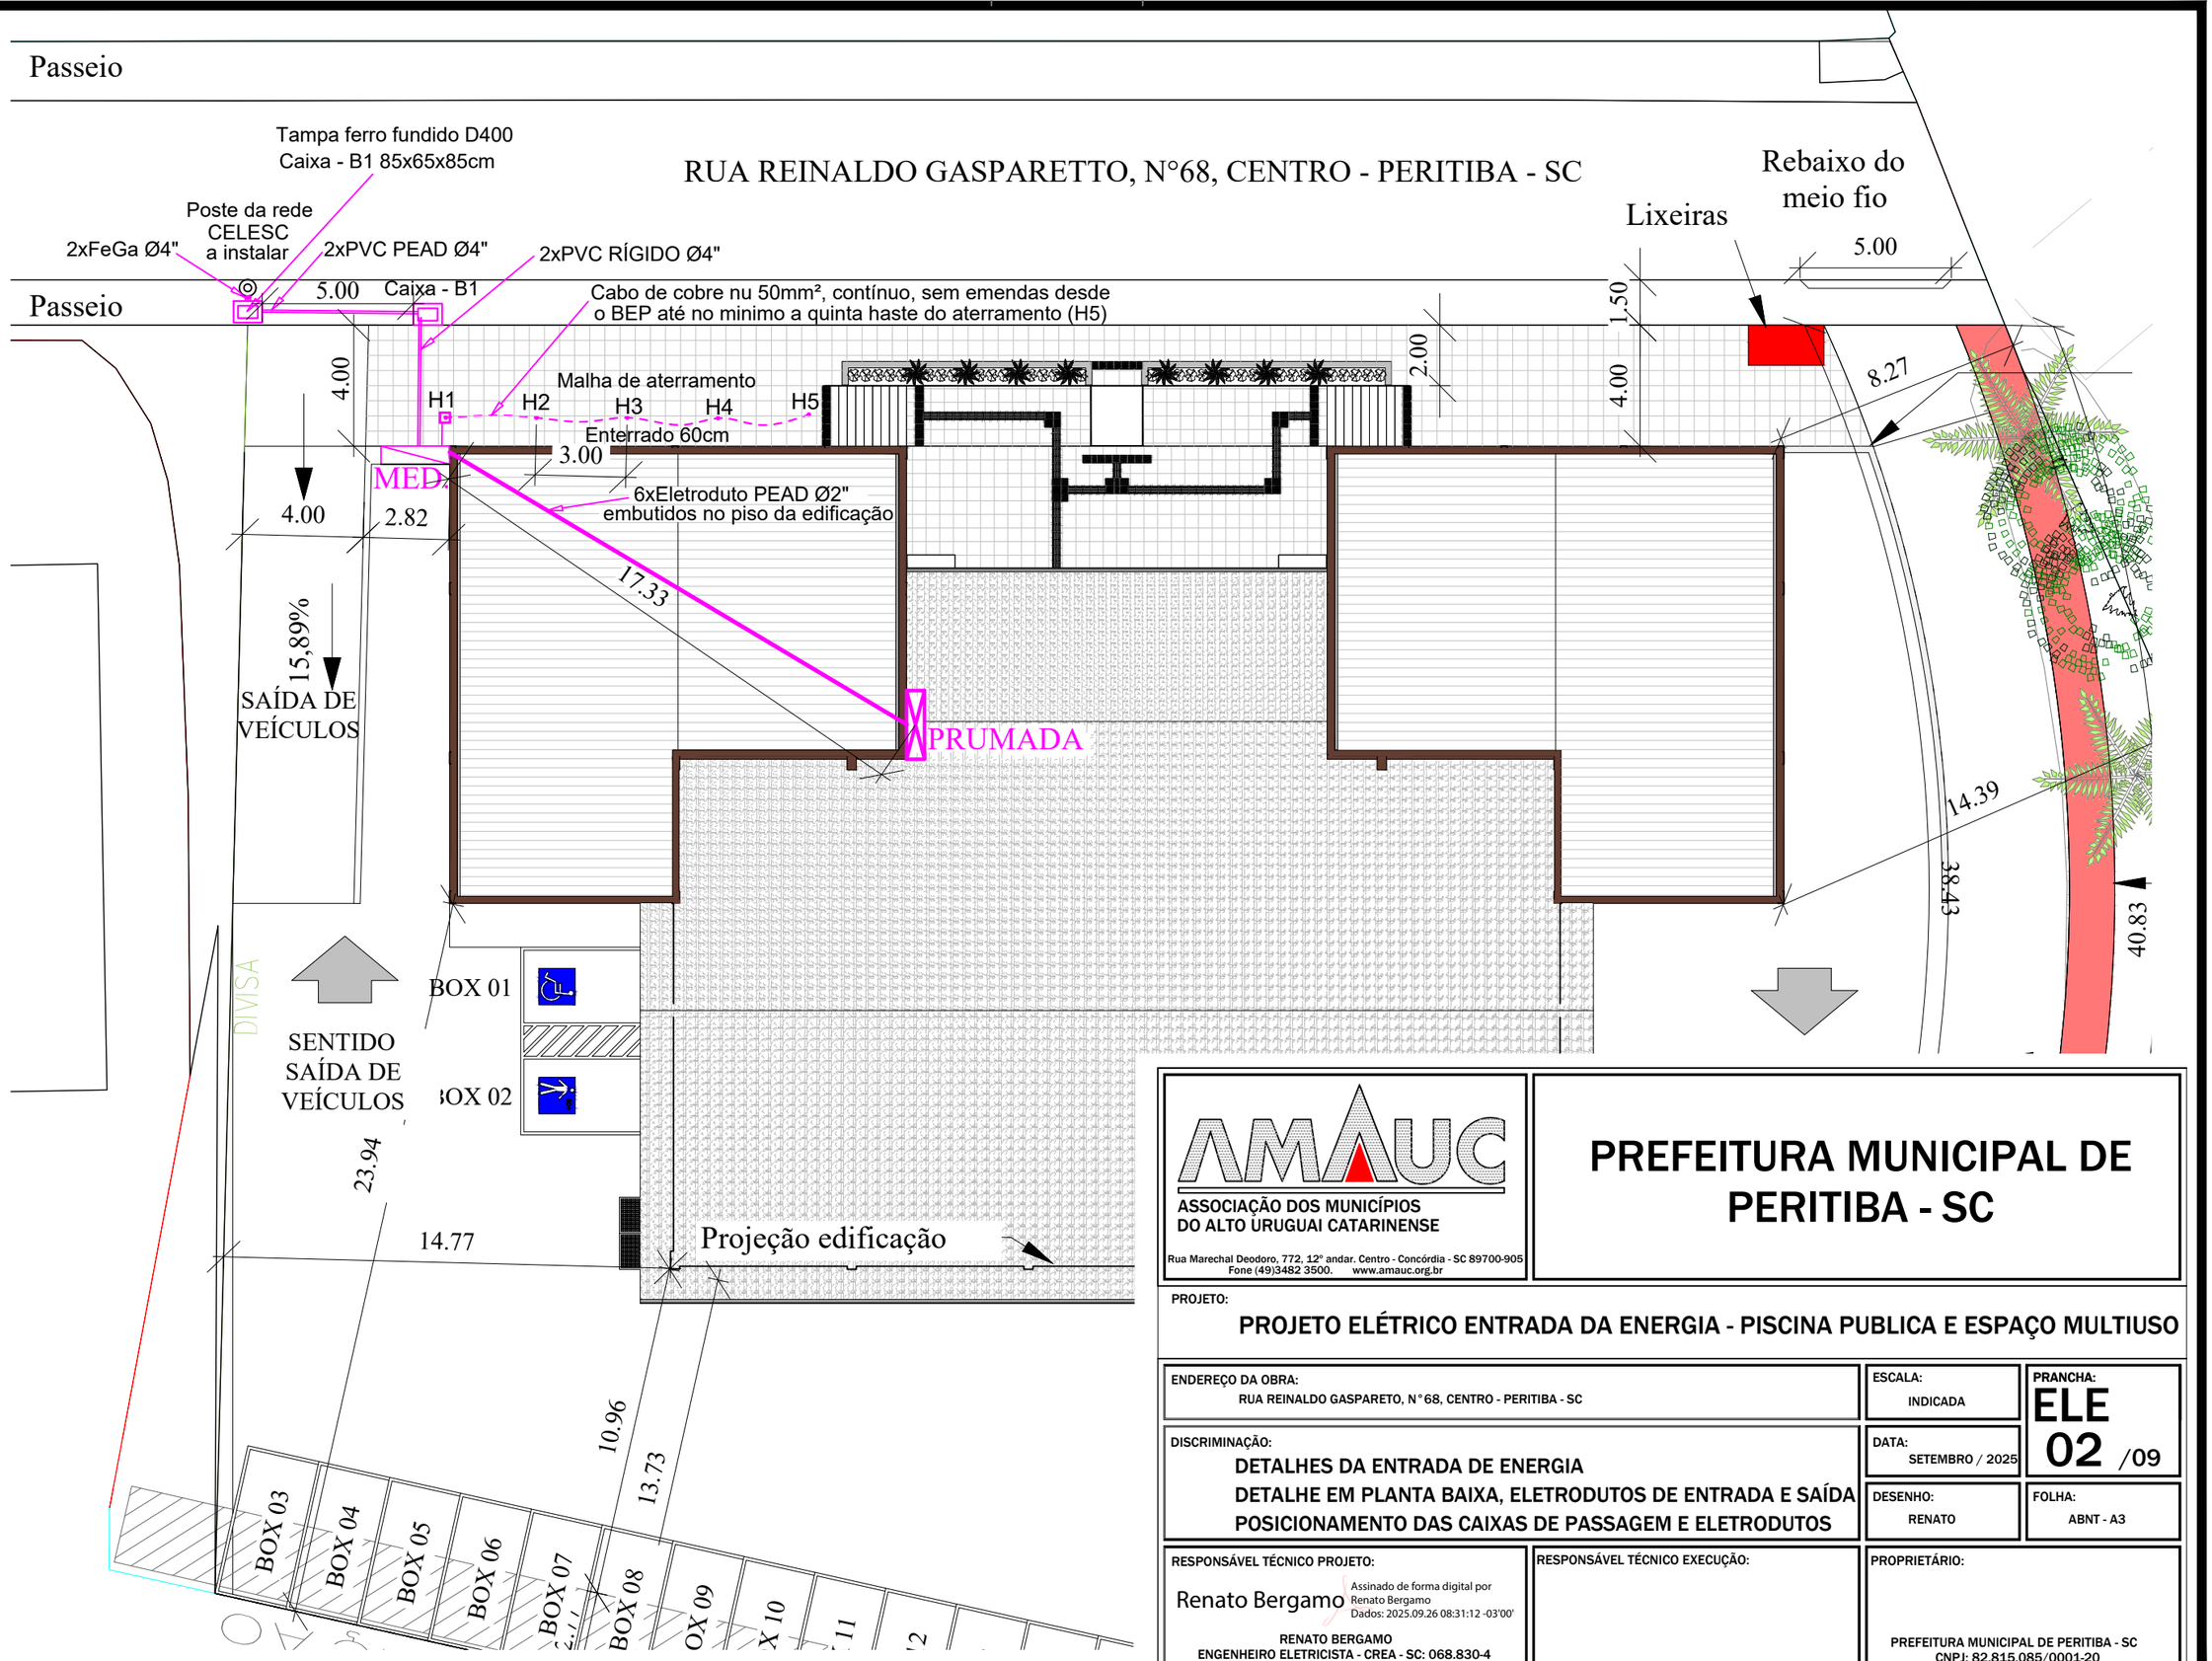

AMAUC

ASSOCIAÇÃO DOS MUNICÍPIOS DO ALTO URUGUAI CATARINENSE

Rua Marechal Deodoro, 772, 12° andar. Centro - Concórdia - SC 89700-905
Fone (49)3482 3500. www.amauc.org.br

PREFEITURA MUNICIPAL DE PERITIBA - SC

PROJETO:

PROJETO ELÉTRICO ENTRADA DA ENERGIA - PISCINA PUBLICA E ESPAÇO MULTIUSO

ENDEREÇO DA OBRA:
RUA REINALDO GASPARETO, N°68, CENTRO - PERITIBA - SC

ESCALA: INDICADA

PRANCHA: ELE 02 /09

DISCRIMINAÇÃO:
DETALHES DA ENTRADA DE ENERGIA
DETALHE EM PLANTA BAIXA, ELETRODUTOS DE ENTRADA E SAÍDA
POSICIONAMENTO DAS CAIXAS DE PASSAGEM E ELETRODUTOS

DATA: SETEMBRO / 2025

DESENHO: RENATO

FOLHA: ABNT - A3

RESPONSÁVEL TÉCNICO PROJETO:
Renato Bergamo
Assinado de forma digital por Renato Bergamo
Dados: 2025.09.26 08:31:12 -03'00'
RENATO BERGAMO
ENGENHEIRO ELETRICISTA - CREA - SC: 068.830-4

RESPONSÁVEL TÉCNICO EXECUÇÃO:

PROPRIETÁRIO:
PREFEITURA MUNICIPAL DE PERITIBA - SC
CNPJ: 82.815.085/0001-20

Ficam reservados os direitos autorais de execução do projeto conforme Lei Federal n. 5.194/66