DIAGRAMA UNIFILAR

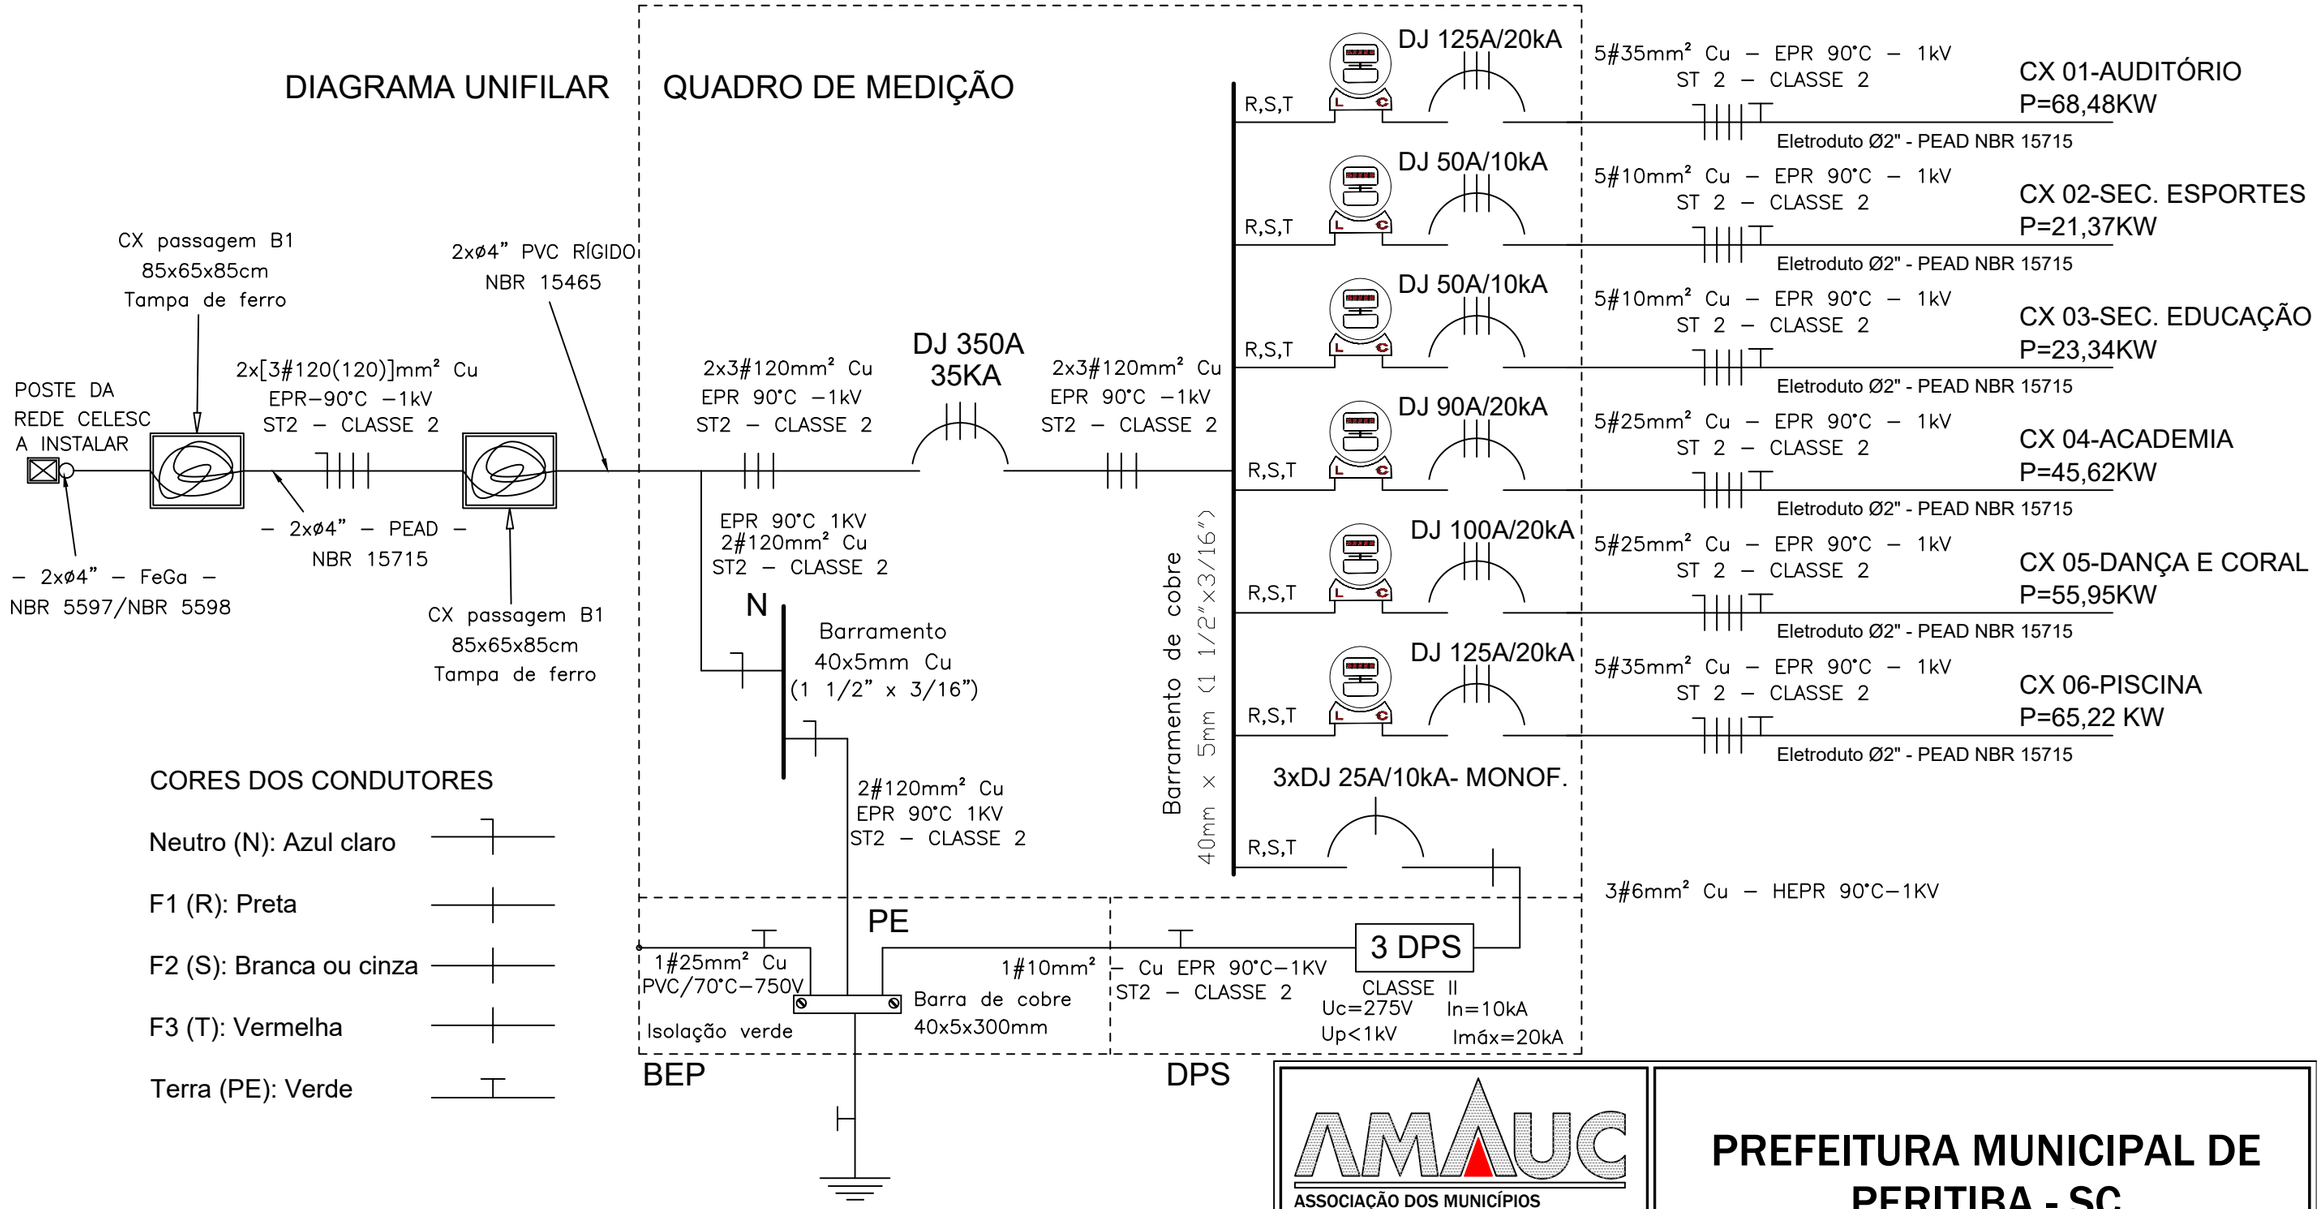

CORES DOS CONDUTORES

- Neutro (N): Azul claro
- F1 (R): Preta
- F2 (S): Branca ou cinza
- F3 (T): Vermelha
- Terra (PE): Verde

1#50mm² – cabo de cobre nu
Eletroduto Ø1" PVC RÍGIDO conforme NBR15465
Segue para a malha de aterramento

ASSOCIAÇÃO DOS MUNICÍPIOS DO ALTO URUGUAI CATARINENSE
Rua Marechal Deodoro, 772, 12º andar. Centro - Concórdia - SC 89700-905
Fone (49)3482 3500. www.amauc.org.br

PREFEITURA MUNICIPAL DE PERITIBA - SC

PROJETO:
PROJETO ELÉTRICO ENTRADA DA ENERGIA - PISCINA PUBLICA E ESPAÇO MULTIUSO

ENDEREÇO DA OBRA: RUA REINALDO GASPARETO, N°68, CENTRO - PERITIBA - SC	ESCALA: INDICADA	PRANCHA: ELE 04 /09
DISCRIMINAÇÃO: DIAGRAMA UNIFILAR	DATA: SETEMBRO / 2025	
	DESENHO: RENATO	FOLHA: ABNT - A3

RESPONSÁVEL TÉCNICO PROJETO:
Renato Bergamo
Assinado de forma digital por Renato Bergamo
Dados: 2025.09.26 08:33:21 -03'00'
RENATO BERGAMO
ENGENHEIRO ELETRICISTA - CREA - SC: 068.830-4

RESPONSÁVEL TÉCNICO EXECUÇÃO:

PROPRIETÁRIO:
PREFEITURA MUNICIPAL DE PERITIBA - SC
CNPJ: 82.815.085/0001-20

Ficam reservados os direitos autorais de execução do projeto conforme Lei Federal n. 5.194/66