
CORTE AA - FERRAGEM PAREDES CORTINA
ESCALA 1:.50



CORTE BB - FERRAGEM PAREDES CORTINA
ESCALA 1:.50



DETALHAMENTO EM PLANTA FERRAGEM PAREDES CORTINAS
ESCALA 1:.50

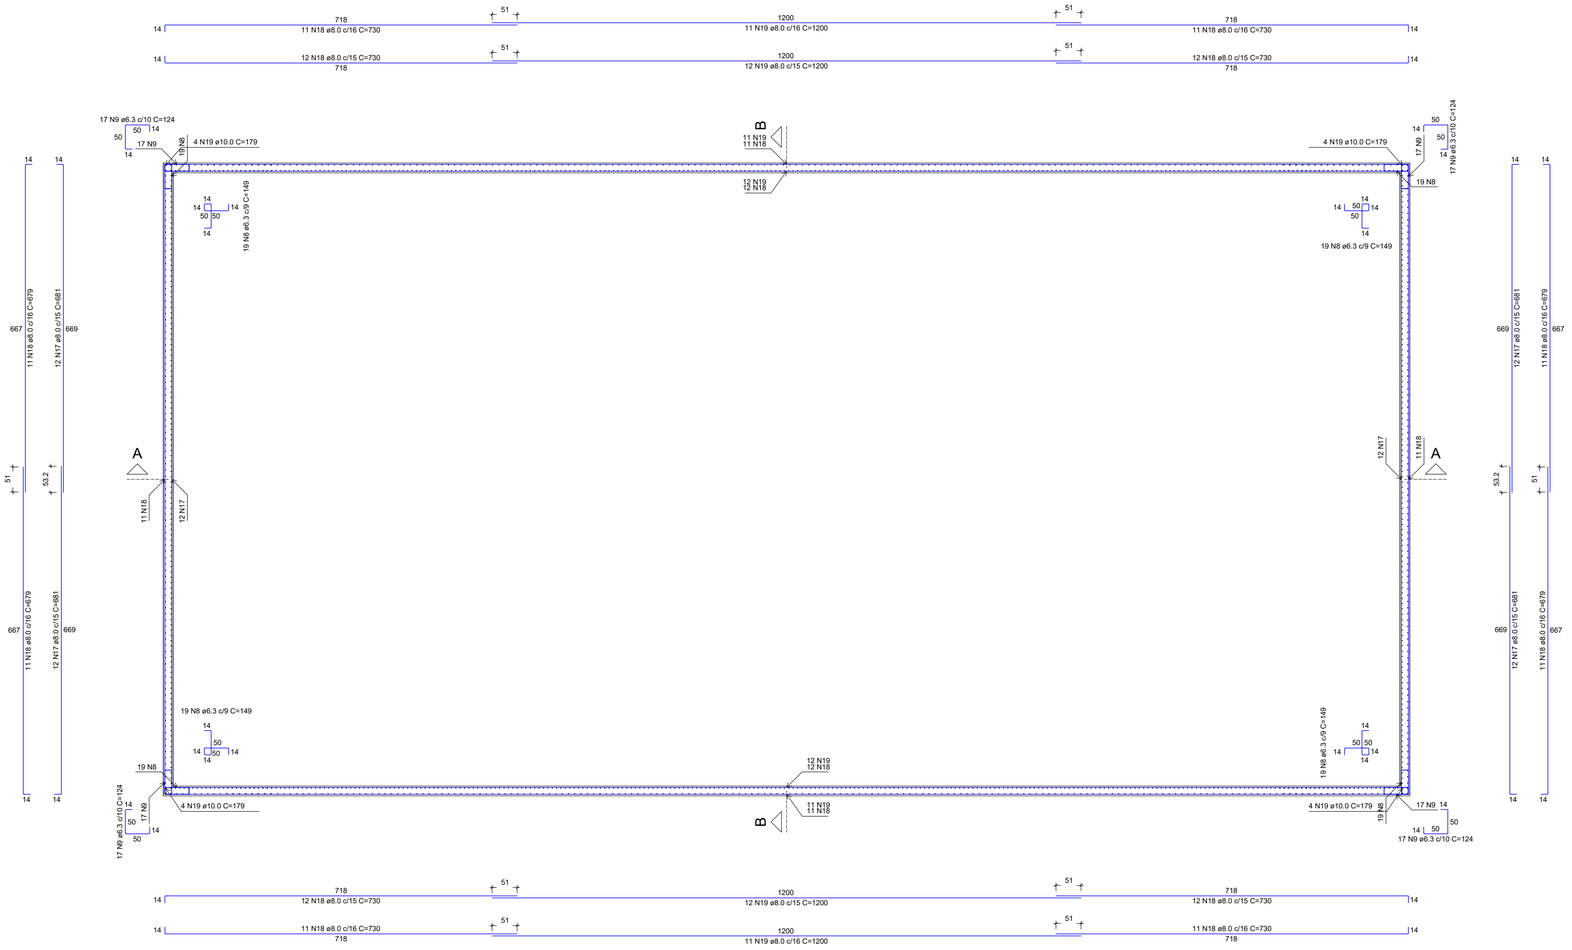

RESUMO DO AÇO

AÇO	DIAM (mm)	C.TOTAL (m)	PESO + 10% (kg)
CA50	6.3	12271.9	3307.3
	8.0	3433.6	1491.9
	10.0	28.6	19.4
	12.5	305.4	323.6
CA60	5.0	2925.0	495.5

PESO TOTAL (kg)	
CA50	5142.2
CA60	495.5

Volume de concreto (C-30) = 74.92 m³
Área de forma = 269.21 m²

AMAUC
ASSOCIAÇÃO DOS MUNICÍPIOS DO ALTO URUGUAI CATARINENSE
Rua Marechal Deodoro, 772, 12° andar, Centro - Concórdia - SC 89700-905
Fone (49)3482 3500. www.amauc.org.br

PREFEITURA MUNICIPAL DE PERITIBA

PROJETO:

PISCINA PERITIBA: ESPAÇO MULTIUSO DE EDUCAÇÃO

ENDEREÇO DA OBRA: RUA REINALDO GASPARETO, N° 68, CENTRO, PERITIBA - SC

ESCALA: INDICADA

PRANCHA: EST 02 /02

DISCRIMINAÇÃO:
FERRAGEM PAREDES DE CONCRETO - DETALHE EM PLANTA
CORTE AA - DETALHAMENTO LONGITUDINAL
CORTE BB - DETALHAMENTO TRANSVERSAL

DATA: MAIO / 2025

DESENHO: GABRIELA POTTRATZ

RESPONSÁVEL TÉCNICO PROJETO:
GABRIELA MULLER POTTRATZ:11074267907
Assinado de forma digital por GABRIELA MULLER POTTRATZ:11074267907
Dados: 2025.10.16 11:26:09 -03'00'
Gabriela Muller Pottratz
Engenheira Civil - CREA - SC n° 188711-7

RESPONSÁVEL TÉCNICO EXECUÇÃO:

PROPRIETÁRIO:
Prefeitura Municipal de Peritiba
CNPJ: 82.815.085/0001-20

A1 ABNT - Ficam reservados os direitos autorais de execução do projeto conforme Lei Federal n. 5.194/66