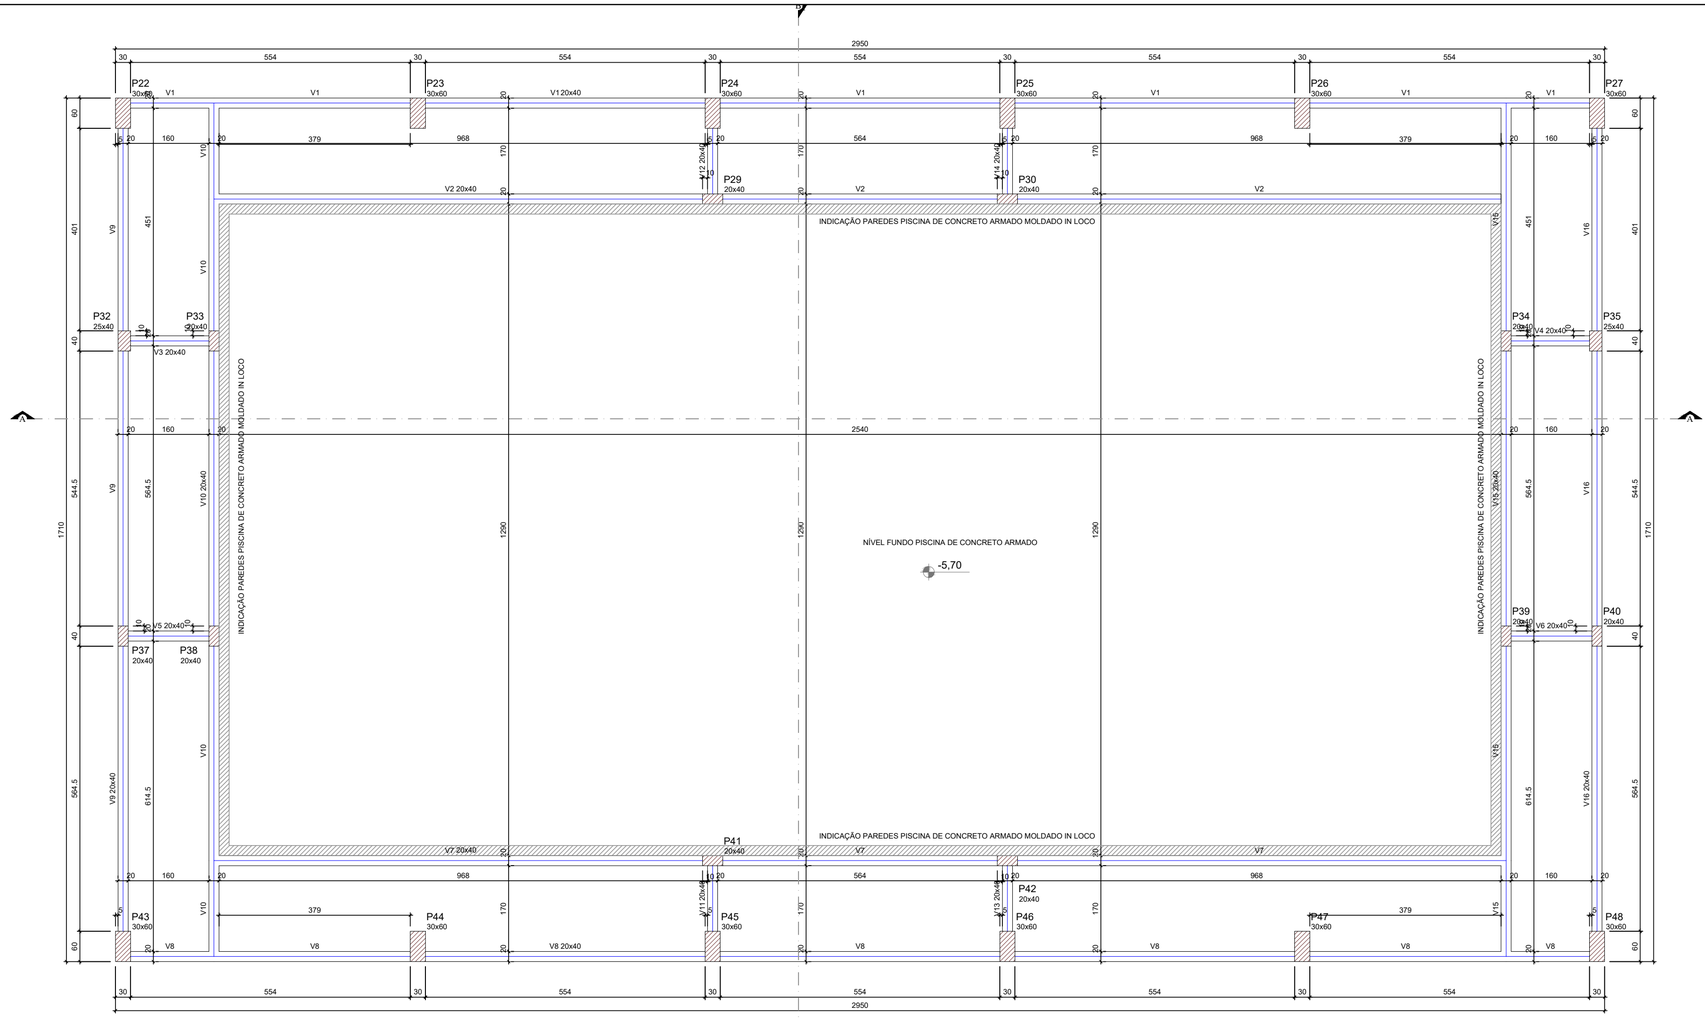


Vigas			
Nome	Seção (cm)	Elevação (cm)	Nível (cm)
V1	20x40	0	-570
V2	20x40	0	-570
V3	20x40	0	-570
V4	20x40	0	-570
V5	20x40	0	-570
V6	20x40	0	-570
V7	20x40	0	-570
V8	20x40	0	-570
V9	20x40	0	-570
V10	20x40	0	-570
V11	20x40	0	-570
V12	20x40	0	-570
V13	20x40	0	-570
V14	20x40	0	-570
V15	20x40	0	-570
V16	20x40	0	-570

Pilares			
Nome	Seção (cm)	Elevação (cm)	Nível (cm)
P22	30x60	0	-570
P23	30x60	0	-570
P24	30x60	0	-570
P25	30x60	0	-570
P26	30x60	0	-570
P27	30x60	0	-570
P29	20x40	0	-570
P30	20x40	0	-570
P32	25x40	0	-570
P33	20x40	0	-570
P34	20x40	0	-570
P35	25x40	0	-570
P37	20x40	0	-570
P38	20x40	0	-570
P39	20x40	0	-570
P40	20x40	0	-570
P41	20x40	0	-570
P42	20x40	0	-570
P43	30x60	0	-570
P44	30x60	0	-570
P45	30x60	0	-570
P46	30x60	0	-570
P47	30x60	0	-570
P48	30x60	0	-570

Legenda dos pilares	
	Pilar pré moldado que passa

Legenda das vigas e paredes	
	Viga pré moldada

Características dos materiais	
fck (kgf/cm²)	Ecs (kgf/cm²)
250	241500

Dimensão máxima do agregado = 19 mm

AS PLANTAS DE FORMA ELABORADAS SERÃO UTILIZADAS COMO BASE PARA A ELABORAÇÃO DO PROJETO DE ESTRUTURAS PRÉ MOLDADAS DA EDIFICAÇÃO. A CONTRATADA DEVERÁ FORNECER ART DE PROJETO E FABRICAÇÃO DAS ESTRUTURAS DE CONCRETO PRÉ-MOLDADO.

AS SEÇÕES APRESENTADAS FORAM UTILIZADAS COMO BASE PARA O ORÇAMENTO. AS SEÇÕES PODEM SER MODIFICADAS PELO PROJETISTA ESTRUTURAL, DESDE QUE MANTENHA OS ALINHAMENTOS PREVISTOS, PARA MANTER A COMPATIBILIZAÇÃO DA ESTRUTURA E PROJETO ARQUITETÔNICO.

PLANTA DE FORMA FUNDO PISCINA

ESCALA 1:.50
NÍVEL - 5,70

ASSOCIAÇÃO DOS MUNICÍPIOS DO ALTO URUGUAI CATARINENSE
Rua Marechal Deodoro, 772, 12º andar, Centro - Concórdia - SC 89700-905
Fone (49)3482 3500. www.amauc.org.br

PREFEITURA MUNICIPAL DE PERITIBA

PROJETO:

PISCINA PERITIBA: ESPAÇO MULTIUSO DE EDUCAÇÃO

ENDEREÇO DA OBRA: RUA REINALDO GASPARETO, N ° 68, CENTRO, PERITIBA - SC

ESCALA: INDICADA

PRANCHA: EST 01 /06

DISCRIMINAÇÃO: PLANTA DE FORMA PAVIMENTO FUNDO PISCINA

DATA: MAIO / 2025

DESENHO: GABRIELA POTTRATZ

RESPONSÁVEL TÉCNICO PROJETO:
GABRIELA MULLER POTTRATZ:11074267907
Assinado de forma digital por GABRIELA MULLER POTTRATZ:11074267907 Dados: 2025.10.16 11:21:41 -03'00'
Gabriela Muller Pottratz
Engenheira Civil - CREA - SC n ° 188711-7

RESPONSÁVEL TÉCNICO EXECUÇÃO:

PROPRIETÁRIO:
Prefeitura Municipal de Peritiba
CNPJ: 82.815.085/0001-20

A1 ABNT - Ficam reservados os direitos autorais de execução do projeto conforme Lei Federal n. 5.194/66