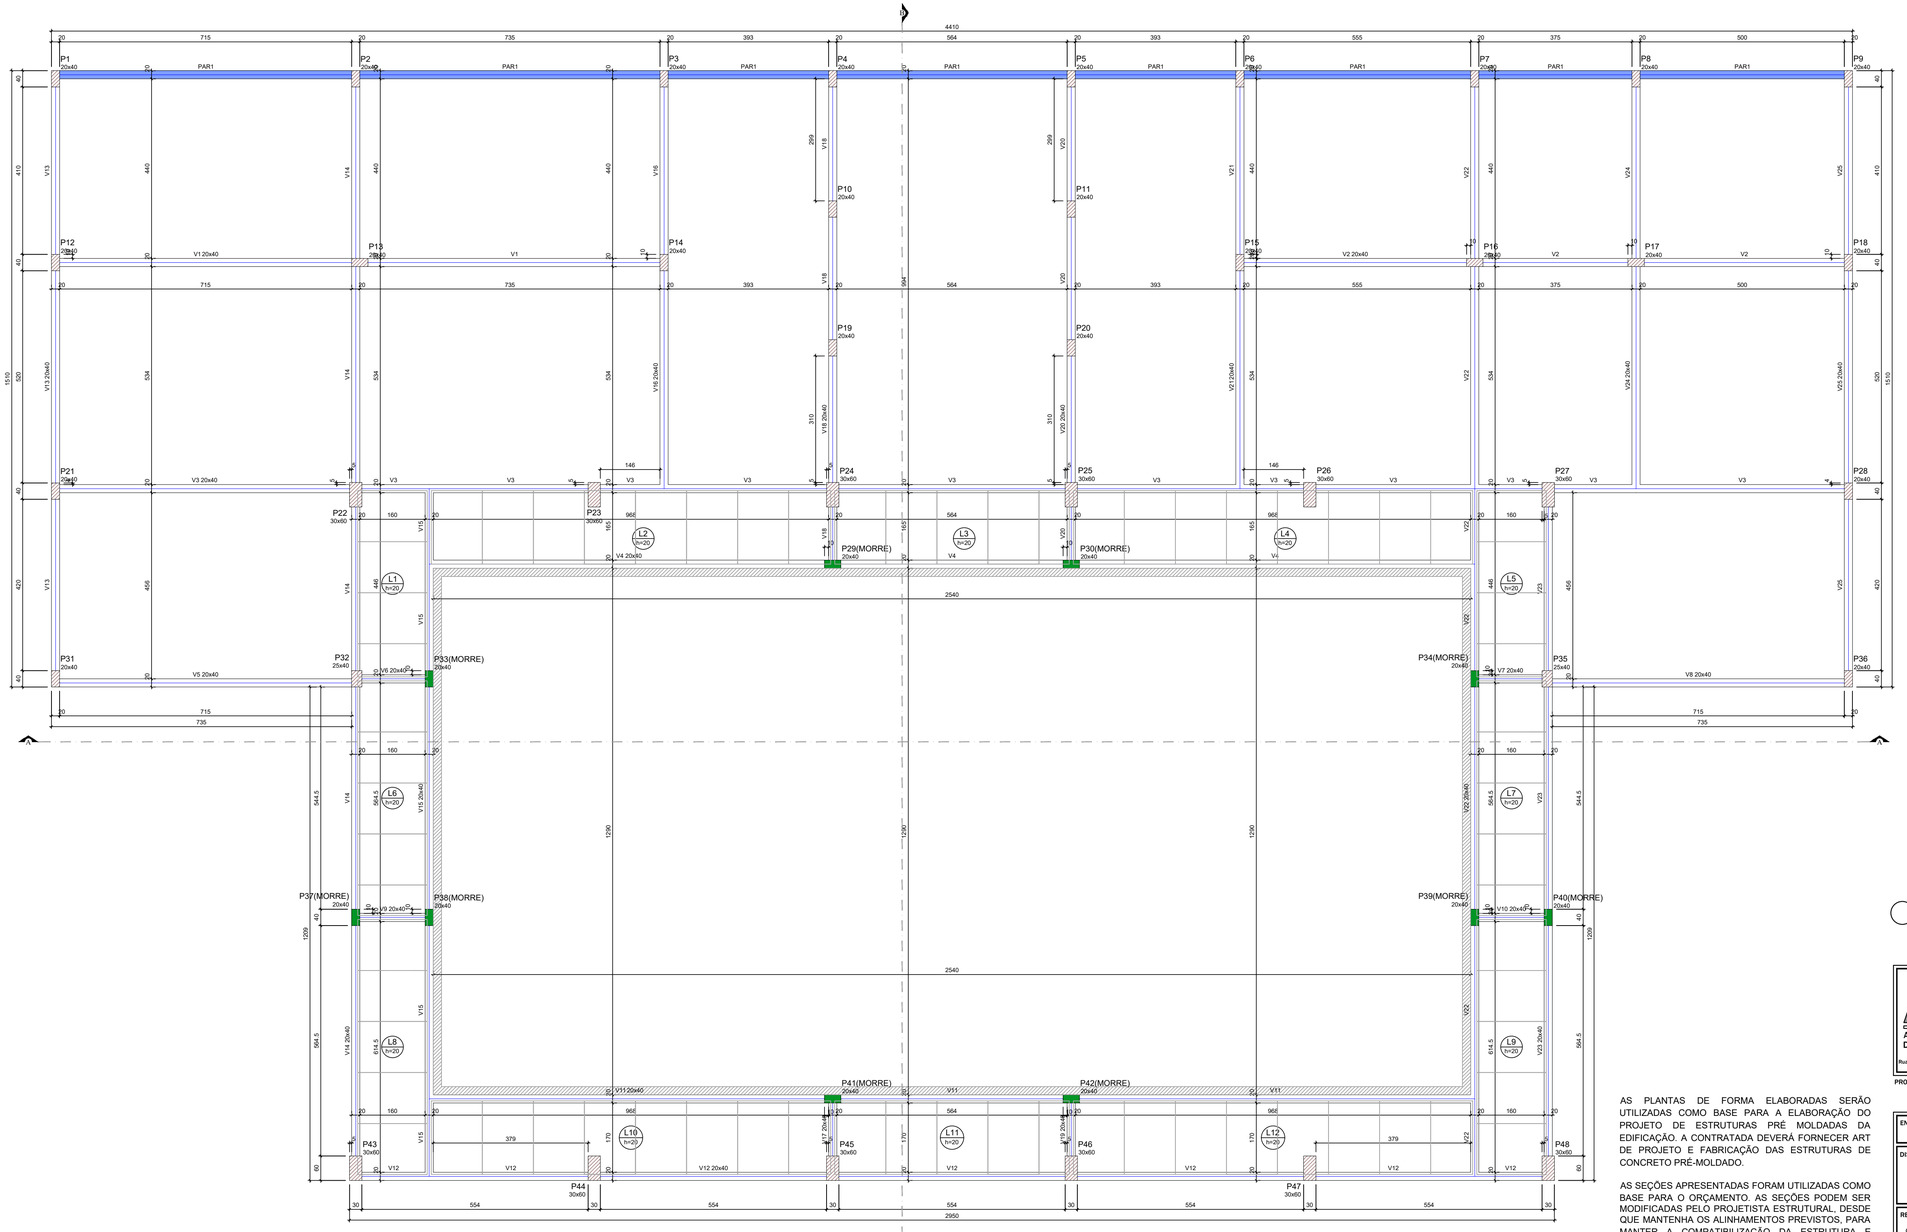


Vigas			
Nome	Seção (cm)	Elevação (cm)	Nível (cm)
V1	20x40	0	-400
V2	20x40	0	-400
V3	20x40	0	-400
V4	20x40	0	-400
V5	20x40	0	-400
V6	20x40	0	-400
V7	20x40	0	-400
V8	20x40	0	-400
V9	20x40	0	-400
V10	20x40	0	-400
V11	20x40	0	-400
V12	20x40	0	-400
V13	20x40	0	-400
V14	20x40	0	-400
V15	20x40	0	-400
V16	20x40	0	-400
V17	20x40	0	-400
V18	20x40	0	-400
V19	20x40	0	-400
V20	20x40	0	-400
V21	20x40	0	-400
V22	20x40	0	-400
V23	20x40	0	-400
V24	20x40	0	-400
V25	20x40	0	-400

Lajes							
Dados						Sobrecarga (kgf/m²)	
Nome	Tipo	Altura (cm)	Elevação (cm)	Nível (cm)	Peso próprio (kgf/m²)	Adicional	Acidental	Localizada
L1	Alveolar	16 + 4	0	-400	500	154	300	-
L2	Alveolar	16 + 4	0	-400	500	154	300	-
L3	Alveolar	16 + 4	0	-400	500	154	300	-
L4	Alveolar	16 + 4	0	-400	500	154	300	-
L5	Alveolar	16 + 4	0	-400	500	154	300	-
L6	Alveolar	16 + 4	0	-400	500	154	300	-
L7	Alveolar	16 + 4	0	-400	500	154	300	-
L8	Alveolar	16 + 4	0	-400	500	154	300	-
L9	Alveolar	16 + 4	0	-400	500	154	300	-
L10	Alveolar	16 + 4	0	-400	500	155	400	-
L11	Alveolar	16 + 4	0	-400	500	155	400	-
L12	Alveolar	16 + 4	0	-400	500	155	400	-

Legenda dos pilares

- Pilar pré moldado que morre
- Pilar pré moldado que passa

Legenda das vigas e paredes

- Viga pré moldada
- Cortina pré moldada

Pilares			
Nome	Seção (cm)	Elevação (cm)	Nível (cm)
P1	20x40	0	-400
P2	20x40	0	-400
P3	20x40	0	-400
P4	20x40	0	-400
P5	20x40	0	-400
P6	20x40	0	-400
P7	20x40	0	-400
P8	20x40	0	-400
P9	20x40	0	-400
P10	20x40	0	-400
P11	20x40	0	-400
P12	20x40	0	-400
P13	20x40	0	-400
P14	20x40	0	-400
P15	20x40	0	-400
P16	20x40	0	-400
P17	20x40	0	-400
P18	20x40	0	-400
P19	20x40	0	-400
P20	20x40	0	-400
P21	20x40	0	-400
P22	30x60	0	-400
P23	30x60	0	-400
P24	30x60	0	-400
P25	30x60	0	-400
P26	30x60	0	-400
P27	30x60	0	-400
P28	20x40	0	-400
P29	20x40	0	-400
P30	20x40	0	-400
P31	20x40	0	-400
P32	25x40	0	-400
P33	20x40	0	-400
P34	20x40	0	-400
P35	25x40	0	-400
P36	20x40	0	-400
P37	20x40	0	-400
P38	20x40	0	-400
P39	20x40	0	-400
P40	20x40	0	-400
P41	20x40	0	-400
P42	20x40	0	-400
P43	30x60	0	-400
P44	30x60	0	-400
P45	30x60	0	-400
P46	30x60	0	-400
P47	30x60	0	-400
P48	30x60	0	-400

Características dos materiais	
fck	Ecs
(kgf/cm²)	(kgf/cm²)
250	241500

Dimensão máxima do agregado = 19 mm

PLANTA DE FORMA SUBSOLO - NÍVEL PISCINA

ESCALA 1:50
NÍVEL - 4,00

AS PLANTAS DE FORMA ELABORADAS SERÃO UTILIZADAS COMO BASE PARA A ELABORAÇÃO DO PROJETO DE ESTRUTURAS PRÉ MOLDADAS DA EDIFICAÇÃO. A CONTRATADA DEVERÁ FORNECER ART DE PROJETO E FABRICAÇÃO DAS ESTRUTURAS DE CONCRETO PRÉ-MOLDADO.

AS SEÇÕES APRESENTADAS FORAM UTILIZADAS COMO BASE PARA O ORÇAMENTO. AS SEÇÕES PODEM SER MODIFICADAS PELO PROJETISTA ESTRUTURAL, DESDE QUE MANTENHA OS ALINHAMENTOS PREVISTOS, PARA MANTER A COMPATIBILIZAÇÃO DA ESTRUTURA E PROJETO ARQUITETÔNICO.

AMAUC
ASSOCIAÇÃO DOS MUNICÍPIOS DO ALTO URUGUAI CATARINENSE
Rua Marechal Deodoro, 772, 13º andar, Centro - Concórdia - SC 89700-905
Fone 149/3482 3500. www.amauc.org.br

PREFEITURA MUNICIPAL DE PERITIBA

PROJETO:

PISCINA PERITIBA: ESPAÇO MULTIUSO DE EDUCAÇÃO

ENDEREÇO DA OBRA: RUA REINALDO GASPARETO, N° 68, CENTRO, PERITIBA - SC

ESCALA: INDICADA

PRANCHA: EST 02 /06

DISCRIMINAÇÃO: PLANTA DE FORMA SUBSOLO - NÍVEL PISCINA

DATA: MAIO / 2025

DESENHO: GABRIELA POTTRATZ

RESPONSÁVEL TÉCNICO PROJETO:
GABRIELA MULLER POTTRATZ:11074267907
Assinado de forma digital por GABRIELA MULLER POTTRATZ:11074267907
Dados: 2025.10.16 11:22:02 -03'00'
Gabriela Muller Pottratz
Engenheira Civil - CREA - SC n° 188711-7

RESPONSÁVEL TÉCNICO EXECUÇÃO:

PROPRIETÁRIO:
Prefeitura Municipal de Peritiba
CNPJ: 82.815.085/0001-20

A1 ABNT - Ficam reservados os direitos autorais de execução do projeto conforme Lei Federal n. 5.194/66