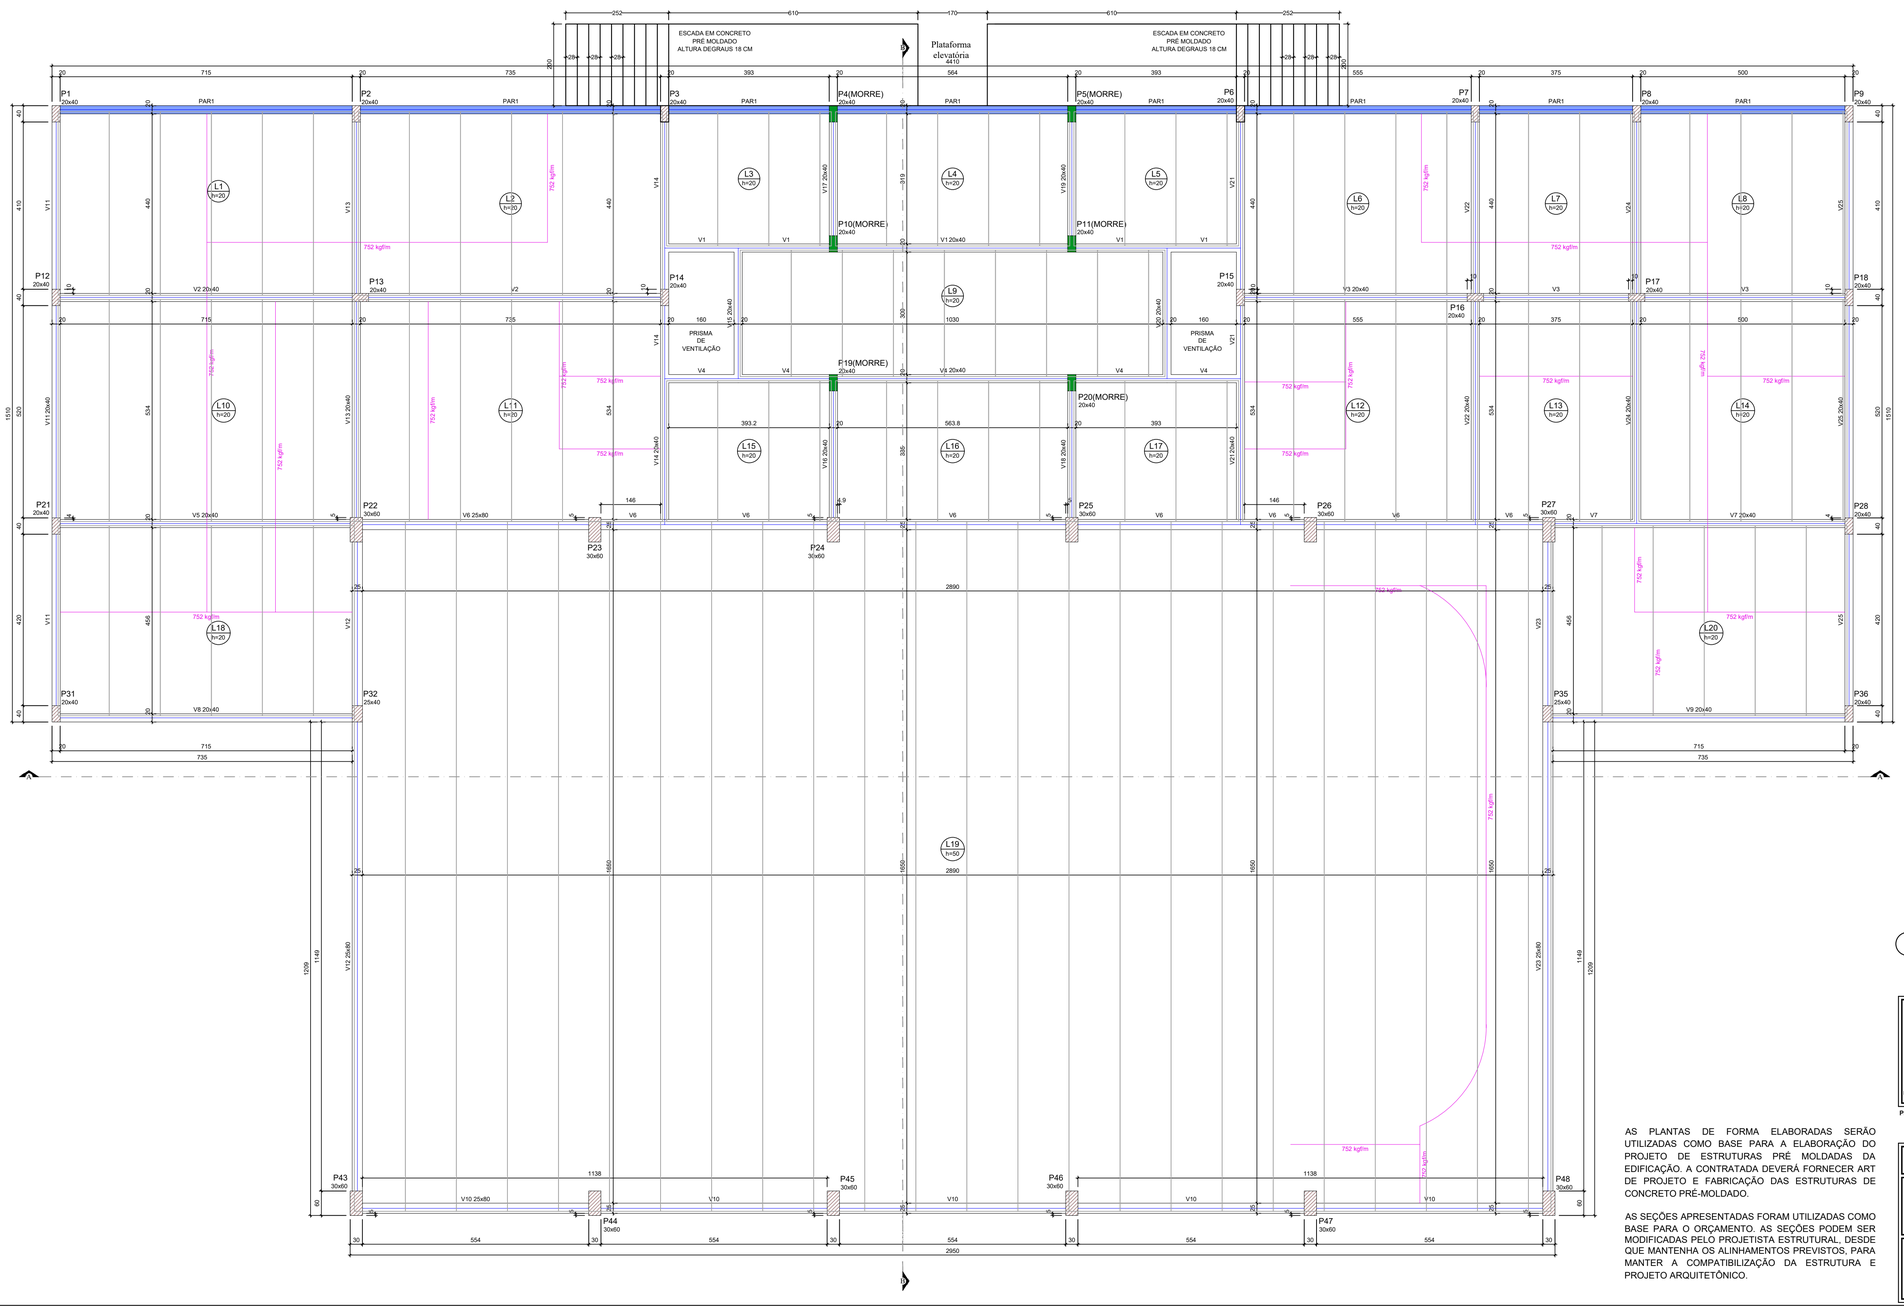


PLANTA DE FORMA TÉRREO - NÍVEL AUDITÓRIO

ESCALA 1:50
NÍVEL 0,00

Lajes

Nome	Tipo	Dados: Altura (cm)	Elevação (cm)	Nível (cm)	Peso próprio (kgf/m²)	Sobrecarga (kgf/m²): Adicional	Acidental	Localizada
L1	Alveolar	16 + 4	0	0	500	154	400	sim
L2	Alveolar	16 + 4	0	0	500	154	400	sim
L3	Alveolar	16 + 4	0	0	500	154	300	-
L4	Alveolar	16 + 4	0	0	500	154	300	-
L5	Alveolar	16 + 4	0	0	500	154	300	-
L6	Alveolar	16 + 4	0	0	500	182	200	sim
L7	Alveolar	16 + 4	0	0	500	154	500	sim
L8	Alveolar	16 + 4	0	0	500	154	500	sim
L9	Alveolar	16 + 4	0	0	500	154	300	-
L10	Alveolar	16 + 4	0	0	500	154	400	sim
L11	Alveolar	16 + 4	0	0	500	154	400	sim
L12	Alveolar	16 + 4	0	0	500	182	200	sim
L13	Alveolar	16 + 4	0	0	500	154	500	sim
L14	Alveolar	16 + 4	0	0	500	154	500	sim
L15	Alveolar	16 + 4	0	0	500	154	300	-
L16	Alveolar	16 + 4	0	0	500	154	300	-
L17	Alveolar	16 + 4	0	0	500	154	300	-
L18	Alveolar	16 + 4	0	0	500	154	500	sim
L19	Alveolar Protendida	40 + 10	0	0	1250	154	400	sim
L20	Alveolar	16 + 4	0	0	500	154	500	sim

Vigas

Nome	Seção (cm)	Elevação (cm)	Nível (cm)
V1	20x40	0	0
V2	20x40	0	0
V3	20x40	0	0
V4	20x40	0	0
V5	20x40	0	0
V6	25x80	0	0
V7	20x40	0	0
V8	20x40	0	0
V9	20x40	0	0
V10	25x80	0	0
V11	20x40	0	0
V12	25x80	0	0
V13	20x40	0	0
V14	20x40	0	0
V15	20x40	0	0
V16	20x40	0	0
V17	20x40	0	0
V18	20x40	0	0
V19	20x40	0	0
V20	20x40	0	0
V21	20x40	0	0
V22	20x40	0	0
V23	25x80	0	0
V24	20x40	0	0
V25	20x40	0	0

Pilares

Nome	Seção (cm)	Elevação (cm)	Nível (cm)
P1	20x40	0	0
P2	20x40	0	0
P3	20x40	0	0
P4	20x40	0	0
P5	20x40	0	0
P6	20x40	0	0
P7	20x40	0	0
P8	20x40	0	0
P9	20x40	0	0
P10	20x40	0	0
P11	20x40	0	0
P12	20x40	0	0
P13	20x40	0	0
P14	20x40	0	0
P15	20x40	0	0
P16	20x40	0	0
P17	20x40	0	0
P18	20x40	0	0
P19	20x40	0	0
P20	20x40	0	0
P21	20x40	0	0
P22	30x60	0	0
P23	30x60	0	0
P24	30x60	0	0
P25	30x60	0	0
P26	30x60	0	0
P27	30x60	0	0
P28	20x40	0	0
P31	20x40	0	0
P32	25x40	0	0
P35	25x40	0	0
P36	20x40	0	0
P43	30x60	0	0
P44	30x60	0	0
P45	30x60	0	0
P46	30x60	0	0
P47	30x60	0	0
P48	30x60	0	0

Legenda dos pilares
- Pilar pré moldado que morre
- Pilar pré moldado que passa

Legenda das vigas e paredes
- Viga pré moldada
- Cortina pré moldada

Características dos materiais	
fck (kgf/cm²)	Eci (kgf/cm²)
250	241500

Dimensão máxima do agregado = 19 mm

AS PLANTAS DE FORMA ELABORADAS SERÃO UTILIZADAS COMO BASE PARA A ELABORAÇÃO DO PROJETO DE ESTRUTURAS PRÉ MOLDADAS DA EDIFICAÇÃO. A CONTRATADA DEVERÁ FORNECER ART DE PROJETO E FABRICAÇÃO DAS ESTRUTURAS DE CONCRETO PRÉ-MOLDADO.

AS SEÇÕES APRESENTADAS FORAM UTILIZADAS COMO BASE PARA O ORÇAMENTO. AS SEÇÕES PODEM SER MODIFICADAS PELO PROJETISTA ESTRUTURAL, DESDE QUE MANTENHA OS ALINHAMENTOS PREVISTOS, PARA MANTER A COMPATIBILIZAÇÃO DA ESTRUTURA E PROJETO ARQUITETÔNICO.

ASSOCIAÇÃO DOS MUNICÍPIOS DO ALTO URUGUAI CATARINENSE
Rua Marechal Deodoro, 772, 12º andar, Centro - Concórdia - SC 89700-905
Fone 149/3482 3500, www.amauc.org.br

PREFEITURA MUNICIPAL DE PERITIBA

PROJETO:

PISCINA PERITIBA: ESPAÇO MULTIUSO DE EDUCAÇÃO

ENDEREÇO DA OBRA: RUA REINALDO GASPARETO, N° 68, CENTRO, PERITIBA - SC

ESCALA: INDICADA

PRANCHA: EST 03 /06

DISCRIMINAÇÃO: PLANTA DE FORMA TÉRREO - NÍVEL AUDITÓRIO

DATA: MAIO / 2025

DESENHO: GABRIELA POTTRATZ

RESPONSÁVEL TÉCNICO PROJETO:
GABRIELA MULLER POTTRATZ:11074267907
Assinado de forma digital por GABRIELA MULLER POTTRATZ:11074267907 Dados: 2025.10.16 11:22:23 -03'00'
Gabriela Muller Pottratz
Engenheira Civil - CREA - SC n° 188711-7

RESPONSÁVEL TÉCNICO EXECUÇÃO:

PROPRIETÁRIO:
Prefeitura Municipal de Peritiba
CNPJ: 82.815.085/0001-20

A1 ABNT - Ficam reservados os direitos autorais de execução do projeto conforme Lei Federal n. 5.194/66