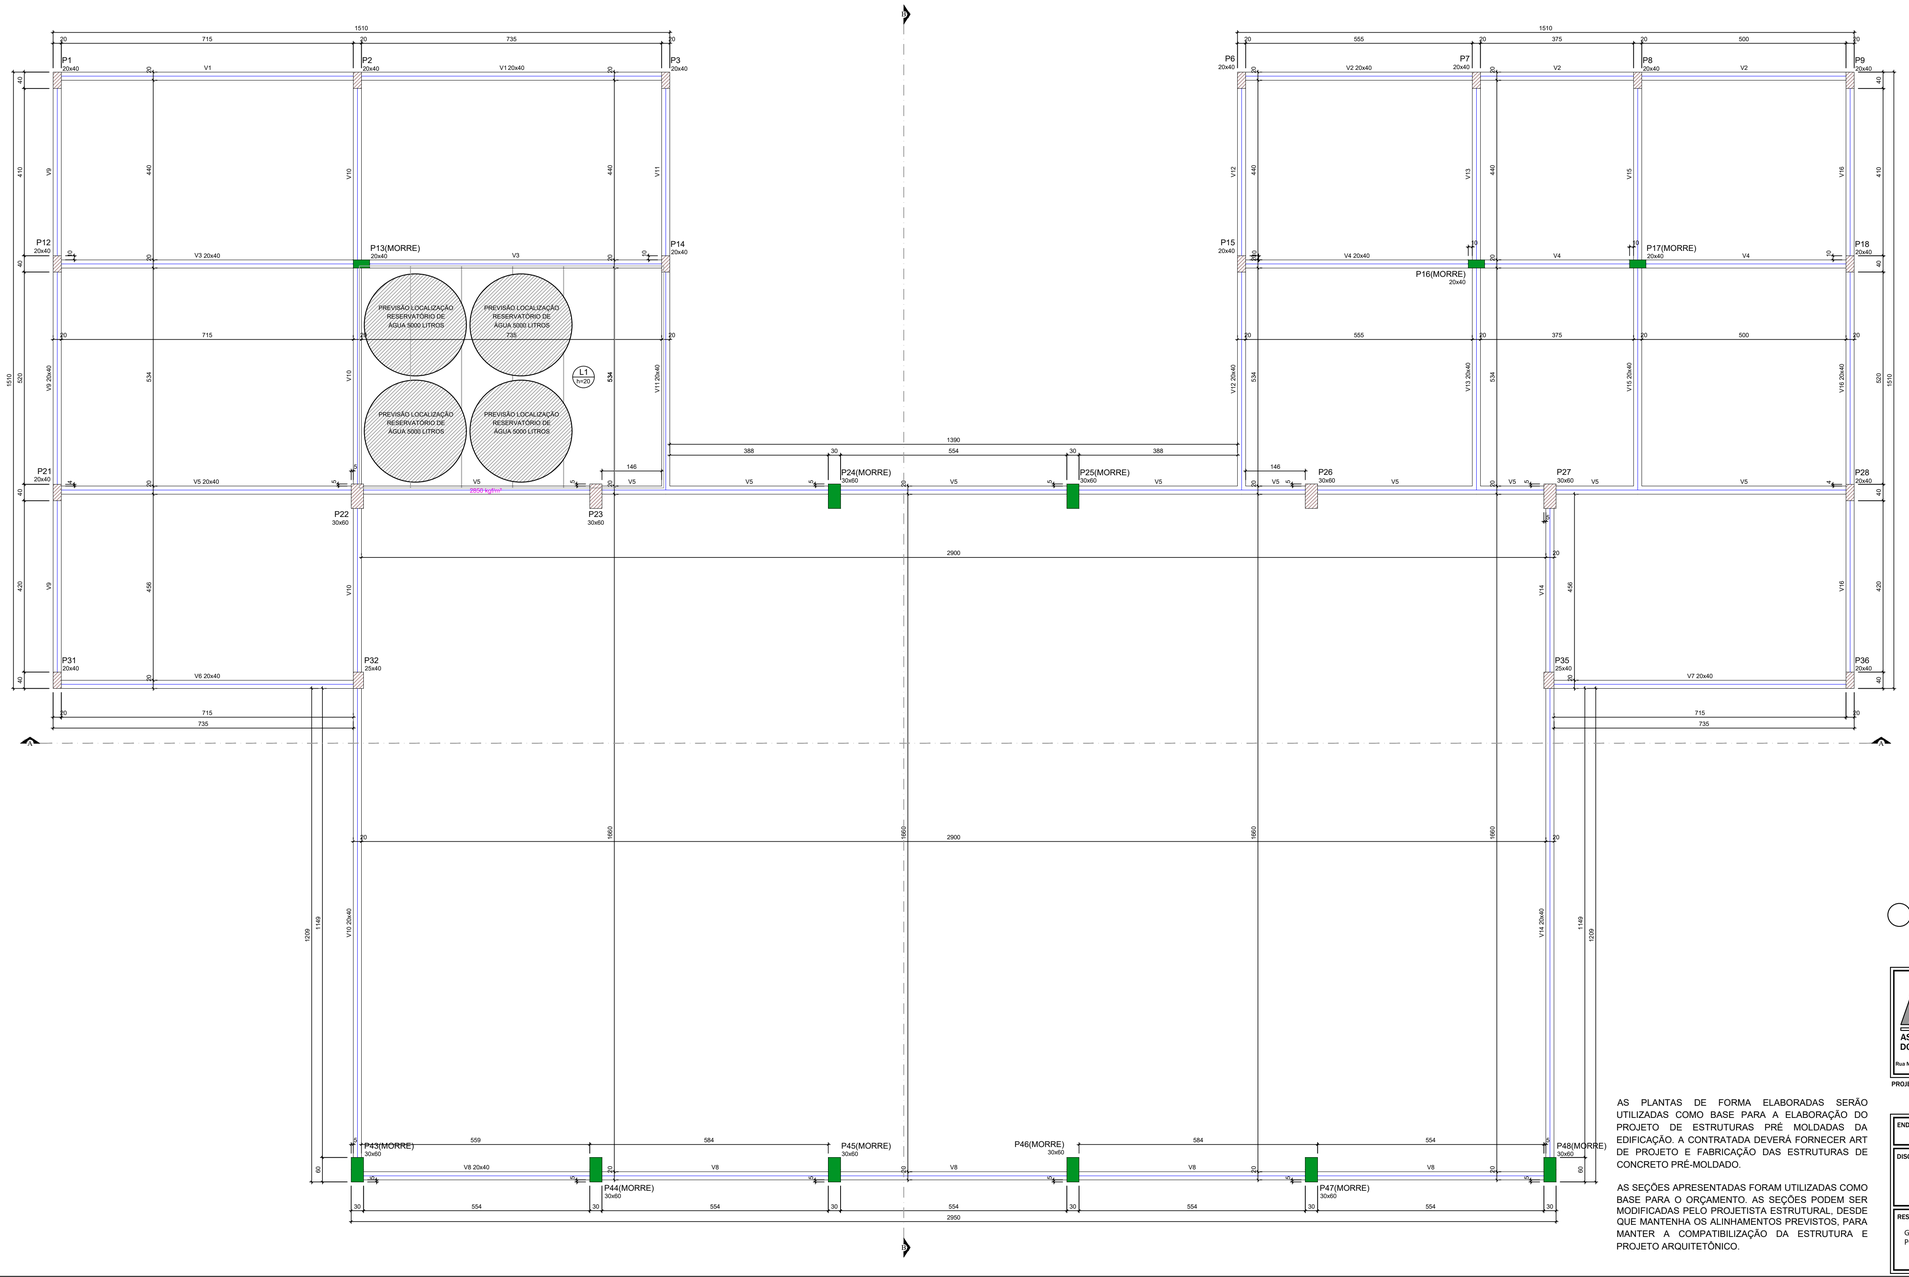


PLANTA DE FORMA COBERTURA

ESCALA 1:50
NÍVEL 4,50

Vigas			
Nome	Seção (cm)	Elevação (cm)	Nível (cm)
V1	20x40	0	450
V2	20x40	0	450
V3	20x40	0	450
V4	20x40	0	450
V5	20x40	0	450
V6	20x40	0	450
V7	20x40	0	450
V8	20x40	0	450
V9	20x40	0	450
V10	20x40	0	450
V11	20x40	0	450
V12	20x40	0	450
V13	20x40	0	450
V14	20x40	0	450
V15	20x40	0	450
V16	20x40	0	450

Pilares			
Nome	Seção (cm)	Elevação (cm)	Nível (cm)
P1	20x40	0	450
P2	20x40	0	450
P3	20x40	0	450
P6	20x40	0	450
P7	20x40	0	450
P8	20x40	0	450
P9	20x40	0	450
P12	20x40	0	450
P13	20x40	0	450
P14	20x40	0	450
P15	20x40	0	450
P16	20x40	0	450
P17	20x40	0	450
P18	20x40	0	450
P21	20x40	0	450
P22	30x60	0	450
P23	30x60	0	450
P24	30x60	0	450
P25	30x60	0	450
P26	30x60	0	450
P27	30x60	0	450
P28	20x40	0	450
P31	20x40	0	450
P32	25x40	0	450
P35	25x40	0	450
P36	20x40	0	450
P43	30x60	0	450
P44	30x60	0	450
P45	30x60	0	450
P46	30x60	0	450
P47	30x60	0	450
P48	30x60	0	450

Lajes								
Nome	Tipo	Dados				Sobrecarga (kgf/m²)		
		Altura (cm)	Elevação (cm)	Nível (cm)	Peso próprio (kgf/m²)	Adicional	Acidental	Localizada
L1	Alveolar	16 + 4	0	450	500	137	150	sim

Legenda dos pilares
- Pilar pré moldado que morre
- Pilar pré moldado que passa

Legenda das vigas e paredes
- Viga pré moldada

Características dos materiais	
fck (kgf/cm²)	Ecs (kgf/cm²)
250	241500

Dimensão máxima do agregado = 19 mm

AS PLANTAS DE FORMA ELABORADAS SERÃO UTILIZADAS COMO BASE PARA A ELABORAÇÃO DO PROJETO DE ESTRUTURAS PRÉ MOLDADAS DA EDIFICAÇÃO. A CONTRATADA DEVERÁ FORNECER ART DE PROJETO E FABRICAÇÃO DAS ESTRUTURAS DE CONCRETO PRÉ-MOLDADO.

AS SEÇÕES APRESENTADAS FORAM UTILIZADAS COMO BASE PARA O ORÇAMENTO. AS SEÇÕES PODEM SER MODIFICADAS PELO PROJETISTA ESTRUTURAL, DESDE QUE MANTENHA OS ALINHAMENTOS PREVISTOS, PARA MANTER A COMPATIBILIZAÇÃO DA ESTRUTURA E PROJETO ARQUITETÔNICO.

ASSOCIAÇÃO DOS MUNICÍPIOS DO ALTO URUGUAI CATARINENSE
Rua Marechal Deodoro, 772, 13º andar, Centro - Concórdia - SC 89700-905
Fone (49)3482 3505 www.amauc.org.br

PREFEITURA MUNICIPAL DE PERITIBA

PROJETO:

PISCINA PERITIBA: ESPAÇO MULTIUSO DE EDUCAÇÃO

ENDEREÇO DA OBRA: RUA REINALDO GASPARETO, N° 68, CENTRO, PERITIBA - SC

ESCALA: INDICADA

PRANCHA: EST 04 /06

DISCRIMINAÇÃO: PLANTA DE FORMA COBERTURA

DATA: MAIO / 2025

DESENHO: GABRIELA POTTRATZ

RESPONSÁVEL TÉCNICO PROJETO:
GABRIELA MULLER POTTRATZ:11074267907
Assinado de forma digital por GABRIELA MULLER POTTRATZ:11074267907
Dados: 2025.10.16 11:22:46 -03'00'
Gabriela Muller Pottratz
Engenheira Civil - CREA - SC n° 188711-7

RESPONSÁVEL TÉCNICO EXECUÇÃO:

PROPRIETÁRIO:
Prefeitura Municipal de Peritiba
CNPJ: 82.815.085/0001-20

A1 ABNT - Ficam reservados os direitos autorais de execução do projeto conforme Lei Federal n. 5.194/66