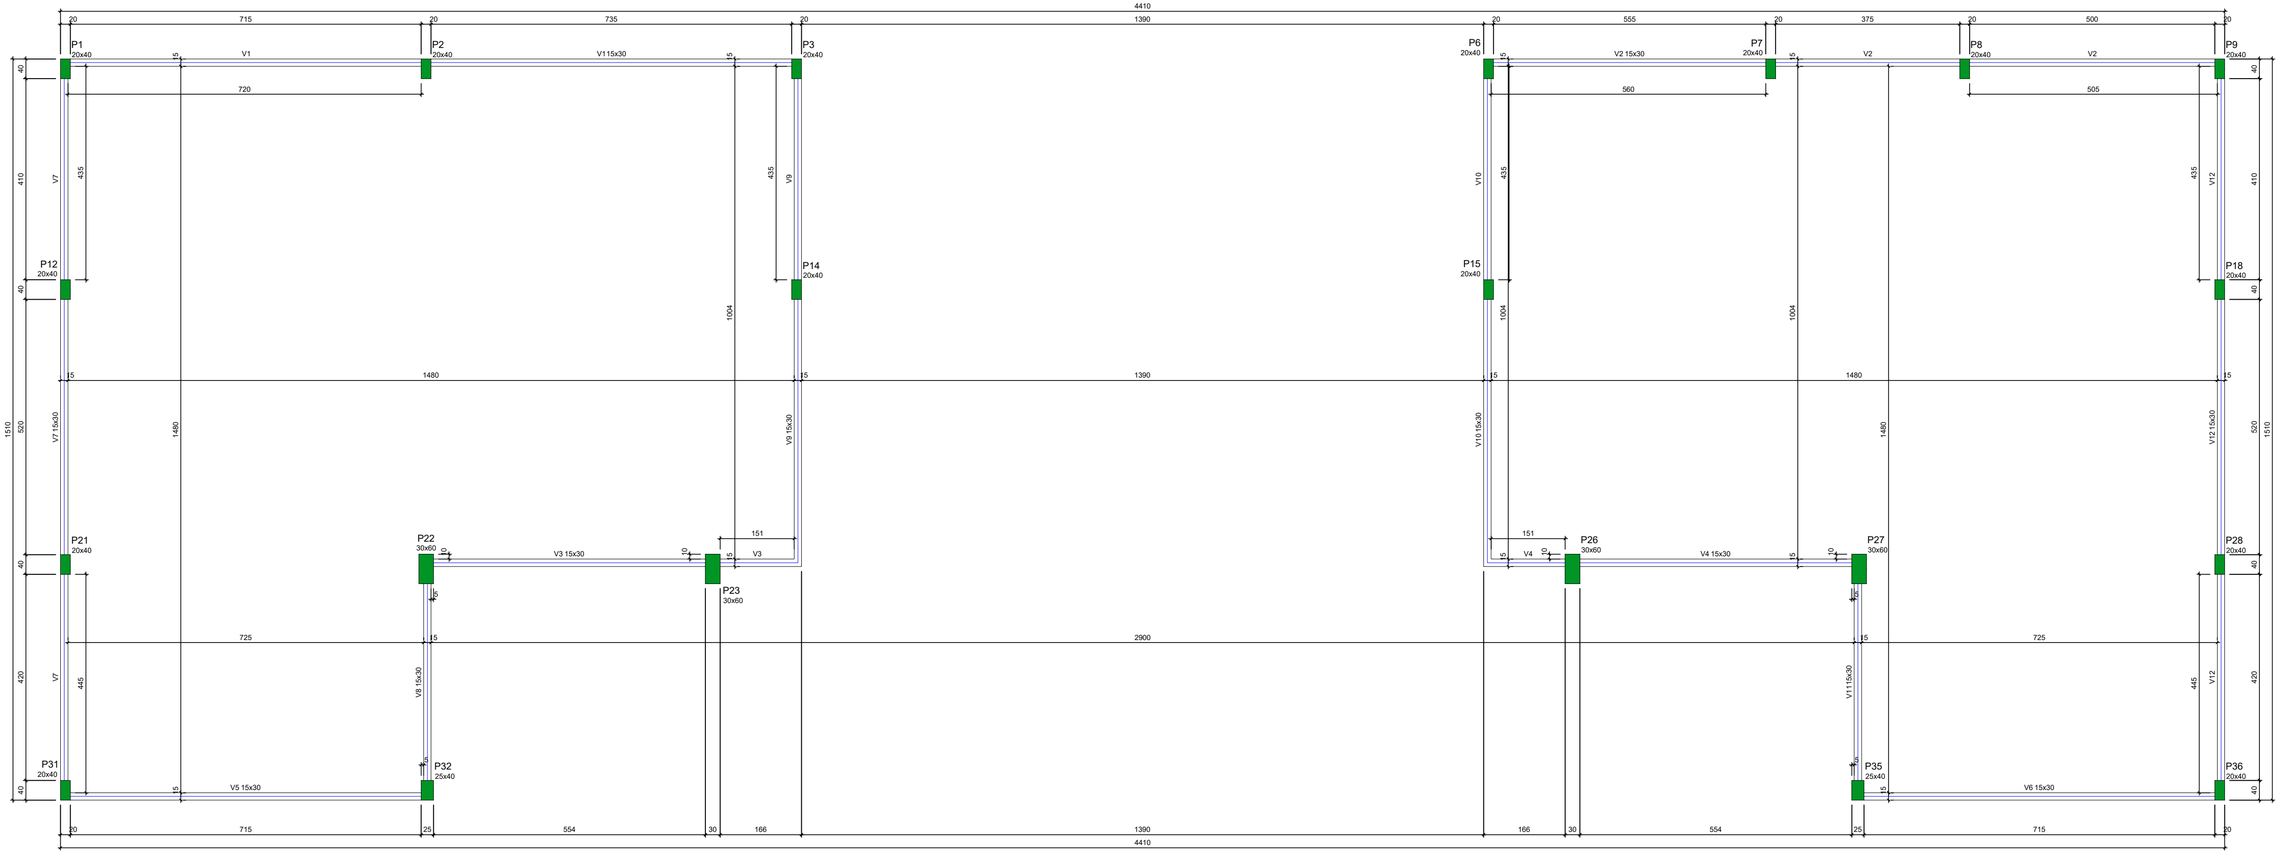


Vigas			
Nome	Seção (cm)	Elevação (cm)	Nível (cm)
V1	15x30	0	700
V2	15x30	0	700
V3	15x30	0	700
V4	15x30	0	700
V5	15x30	0	700
V6	15x30	0	700
V7	15x30	0	700
V8	15x30	0	700
V9	15x30	0	700
V10	15x30	0	700
V11	15x30	0	700
V12	15x30	0	700

Pilares			
Nome	Seção (cm)	Elevação (cm)	Nível (cm)
P1	20x40	0	700
P2	20x40	0	700
P3	20x40	0	700
P6	20x40	0	700
P7	20x40	0	700
P8	20x40	0	700
P9	20x40	0	700
P12	20x40	0	700
P14	20x40	0	700
P15	20x40	0	700
P18	20x40	0	700
P21	20x40	0	700
P22	30x60	0	700
P23	30x60	0	700
P26	30x60	0	700
P27	30x60	0	700
P28	20x40	0	700
P31	20x40	0	700
P32	25x40	0	700
P35	25x40	0	700
P36	20x40	0	700

Legenda dos pilares
Pilar pré moldado que morre

Legenda das vigas e paredes
Viga pré moldada

Características dos materiais	
fck (kgf/cm²)	Ecs (kgf/cm²)
250	241500

Dimensão máxima do agregado = 19 mm

PLANTA DE FORMA PLATIBANDA

ESCALA 1:.50
NÍVEL 7,00

AS PLANTAS DE FORMA ELABORADAS SERÃO UTILIZADAS COMO BASE PARA A ELABORAÇÃO DO PROJETO DE ESTRUTURAS PRÉ MOLDADAS DA EDIFICAÇÃO. A CONTRATADA DEVERÁ FORNECER ART DE PROJETO E FABRICAÇÃO DAS ESTRUTURAS DE CONCRETO PRÉ-MOLDADO.

AS SEÇÕES APRESENTADAS FORAM UTILIZADAS COMO BASE PARA O ORÇAMENTO. AS SEÇÕES PODEM SER MODIFICADAS PELO PROJETISTA ESTRUTURAL, DESDE QUE MANTENHA OS ALINHAMENTOS PREVISTOS, PARA MANTER A COMPATIBILIZAÇÃO DA ESTRUTURA E PROJETO ARQUITETÔNICO.

ASSOCIAÇÃO DOS MUNICÍPIOS DO ALTO URUGUAI CATARINENSE
Rua Marechal Deodoro, 772, 12º andar. Centro - Concórdia - SC 89700-905
Fone (49)3482 3500. www.amauc.org.br

PREFEITURA MUNICIPAL DE PERITIBA

PROJETO:

PISCINA PERITIBA: ESPAÇO MULTIUSO DE EDUCAÇÃO

ENDEREÇO DA OBRA: RUA REINALDO GASPARETO, N° 68, CENTRO, PERITIBA - SC

ESCALA: INDICADA

PRANCHA: EST 05 /06

DISCRIMINAÇÃO: PLANTA DE FORMA PLATIBANDA

DATA: MAIO / 2025

DESENHO: GABRIELA POTTRATZ

RESPONSÁVEL TÉCNICO PROJETO:
GABRIELA MULLER POTTRATZ:11074267907
Assinado de forma digital por GABRIELA MULLER POTTRATZ:11074267907
Dados: 2025.10.16 11:24:15 -03'00'
Gabriela Muller Pottratz
Engenheira Civil - CREA - SC n° 188711-7

RESPONSÁVEL TÉCNICO EXECUÇÃO:

PROPRIETÁRIO:
Prefeitura Municipal de Peritiba
CNPJ: 82.815.085/0001-20

A1 ABNT - Ficam reservados os direitos autorais de execução do projeto conforme Lei Federal n. 5.194/66