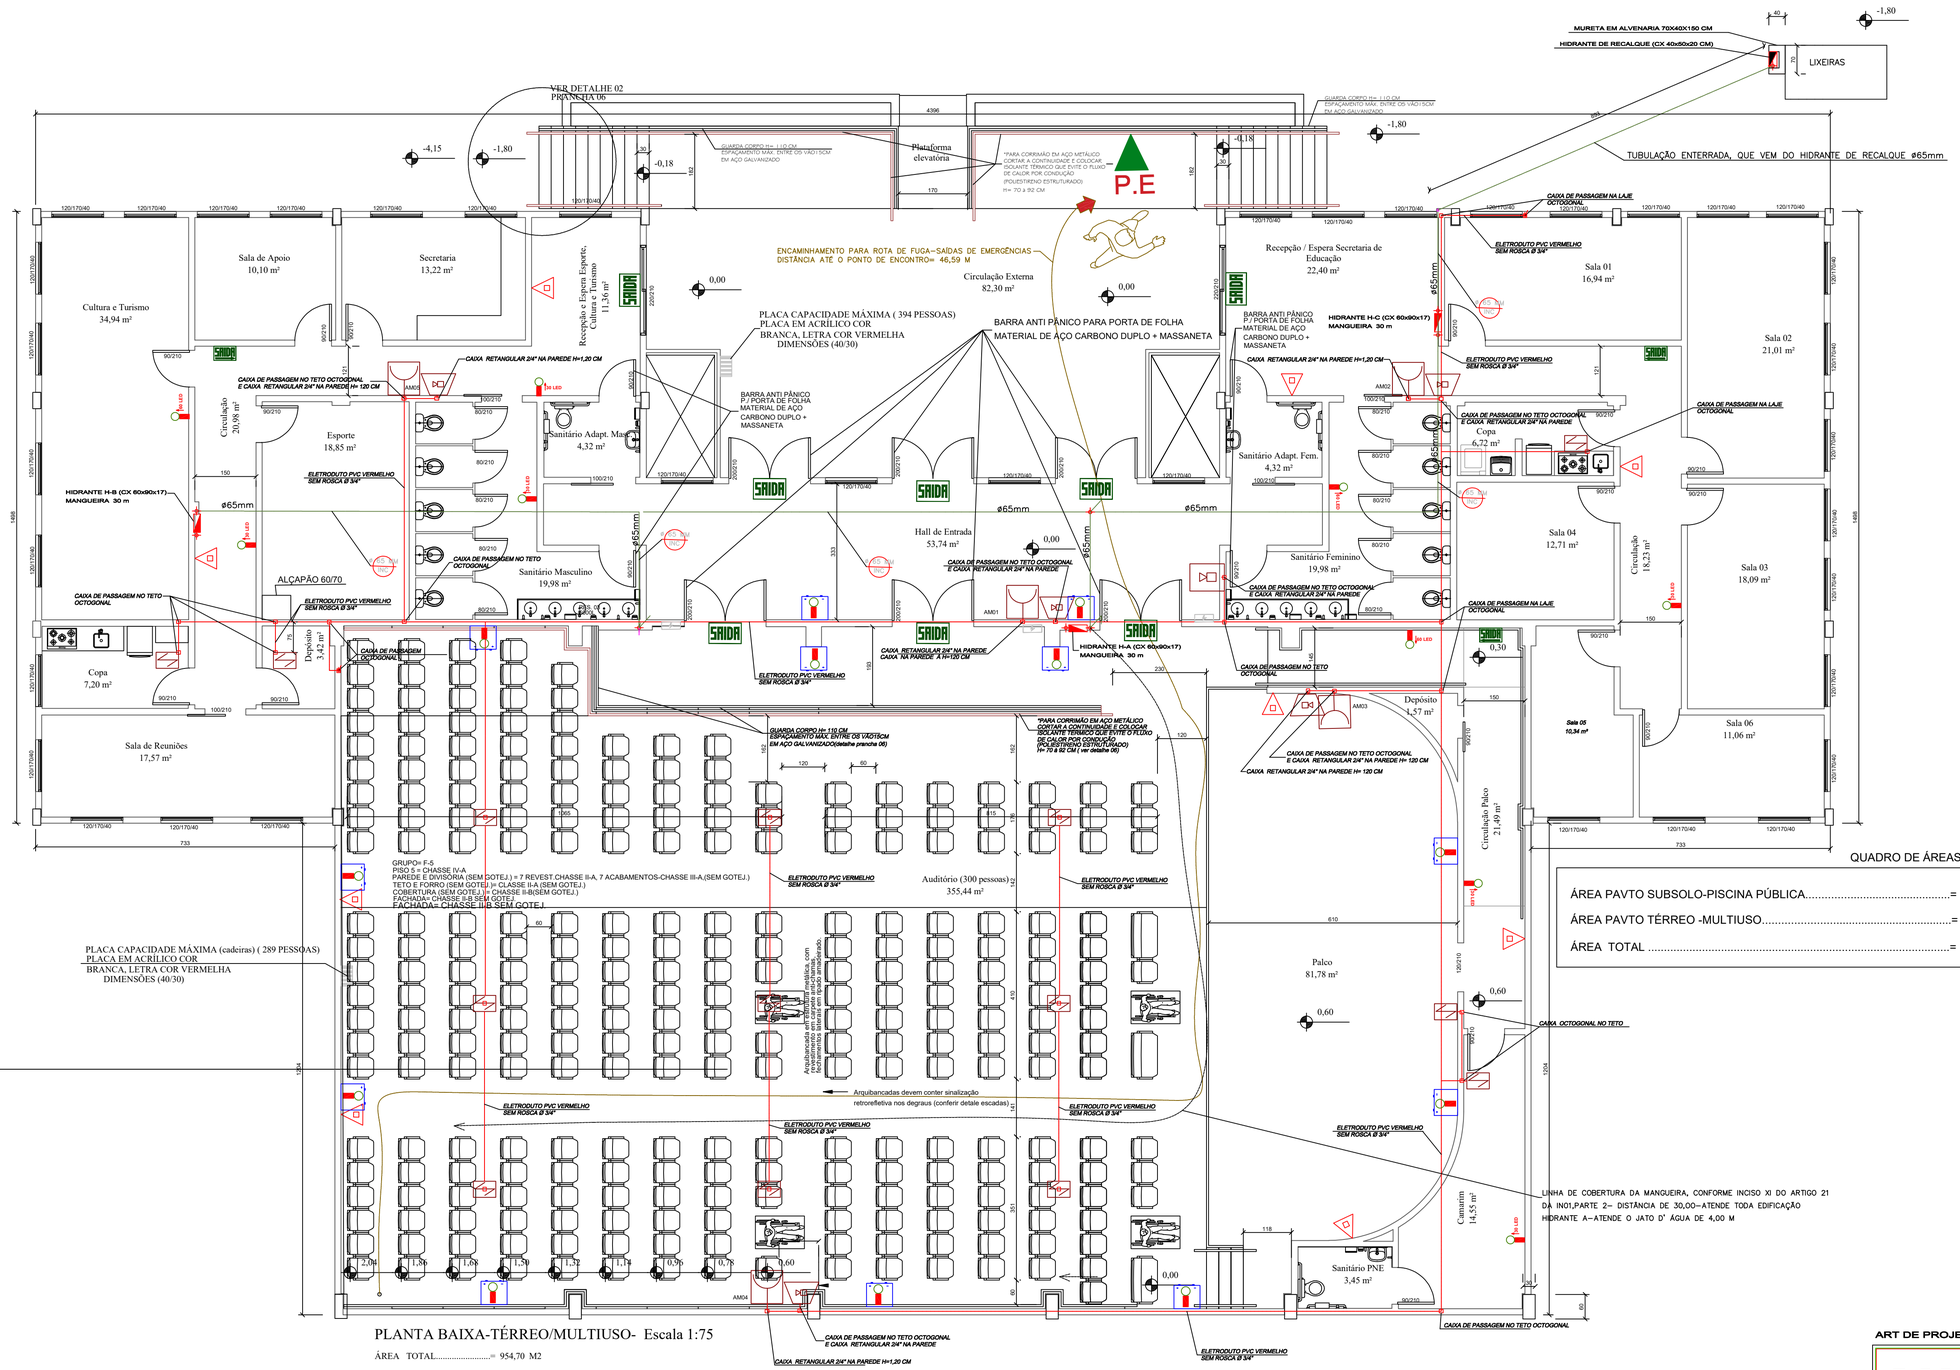


PLANTA BAIXA-TÉRREO/MULTIUSO- Escala 1:75

ÁREA TOTAL.....= 954,70 M2

QUADRO DE ÁREAS

ÁREA PAVTO SUBSOLO-PISCINA PÚBLICA	= 926,37 M2
ÁREA PAVTO TÉRREO -MULTIUSO	= 954,78 M2
ÁREA TOTAL	= 1881,15 M2

ART DE PROJETO DE 10082044-1

ASSOCIAÇÃO DOS MUNICÍPIOS DO ALTO URUGUAI CATARINENSE

Rua Marechal Deodoro,772- 12º andar, Centro - Concórdia SC 89700-000
Fone:(49)34823500. Fax:(49)34422722. www.amauc.org.br

PREFEITURA MUNICIPA DE PERITIBA

PROJETO: PROJETO PREVENTIVO CONTRA INCÊNDIO E PÂNICO

PISCINA PÚBLICA E ESPAÇO MULTIUSO DA EDUCAÇÃO

ÁREA TOTAL À CONSTRUIR.....= 1881,15 M2

ENDEREÇO DA OBRA: RUA REINALDO GASPARETTO,68.- CENTRO PERITIBA SC.

ESCALA: Indicada

PRANCHA: INC 01/

DISCRIMINAÇÃO: PLANTA BAIXA -PAVTO TÉRREO

DATA: SET./2025

DESENHO: EDILSON

RESP.PROJETO: EDILSON BIANCHI:66031818949 — Assinado de forma digital por EDILSON BIANCHI:66031818949 Dados: 2025.11.07 08:35:59 -03'00' — EDILSON BIANCHI Engenheiro Civil CREA-SC 045799-2

RESP.EXECUÇÃO:

PROPRIETÁRIO: PREFEITURA MUNICIPAL DE PERI

CORPO DE BOMBEIROS MILITAR DE SANTA CATARINA
11º BATALHÃO DE BOMBEIRO MILITAR - SERVIÇO DE SEGURANÇA CONTRA INCÊNDIO - PIRATUBA-SC
PROTOCOLO A824/T/0031764 APROVADO EM 10/11/2025 - Qualquer alteração no projeto isenterá-se de prévio exame do SSCI

A1 ABNT - Ficam reservados os direitos autorais de execução do projeto conforme Lei Federal