
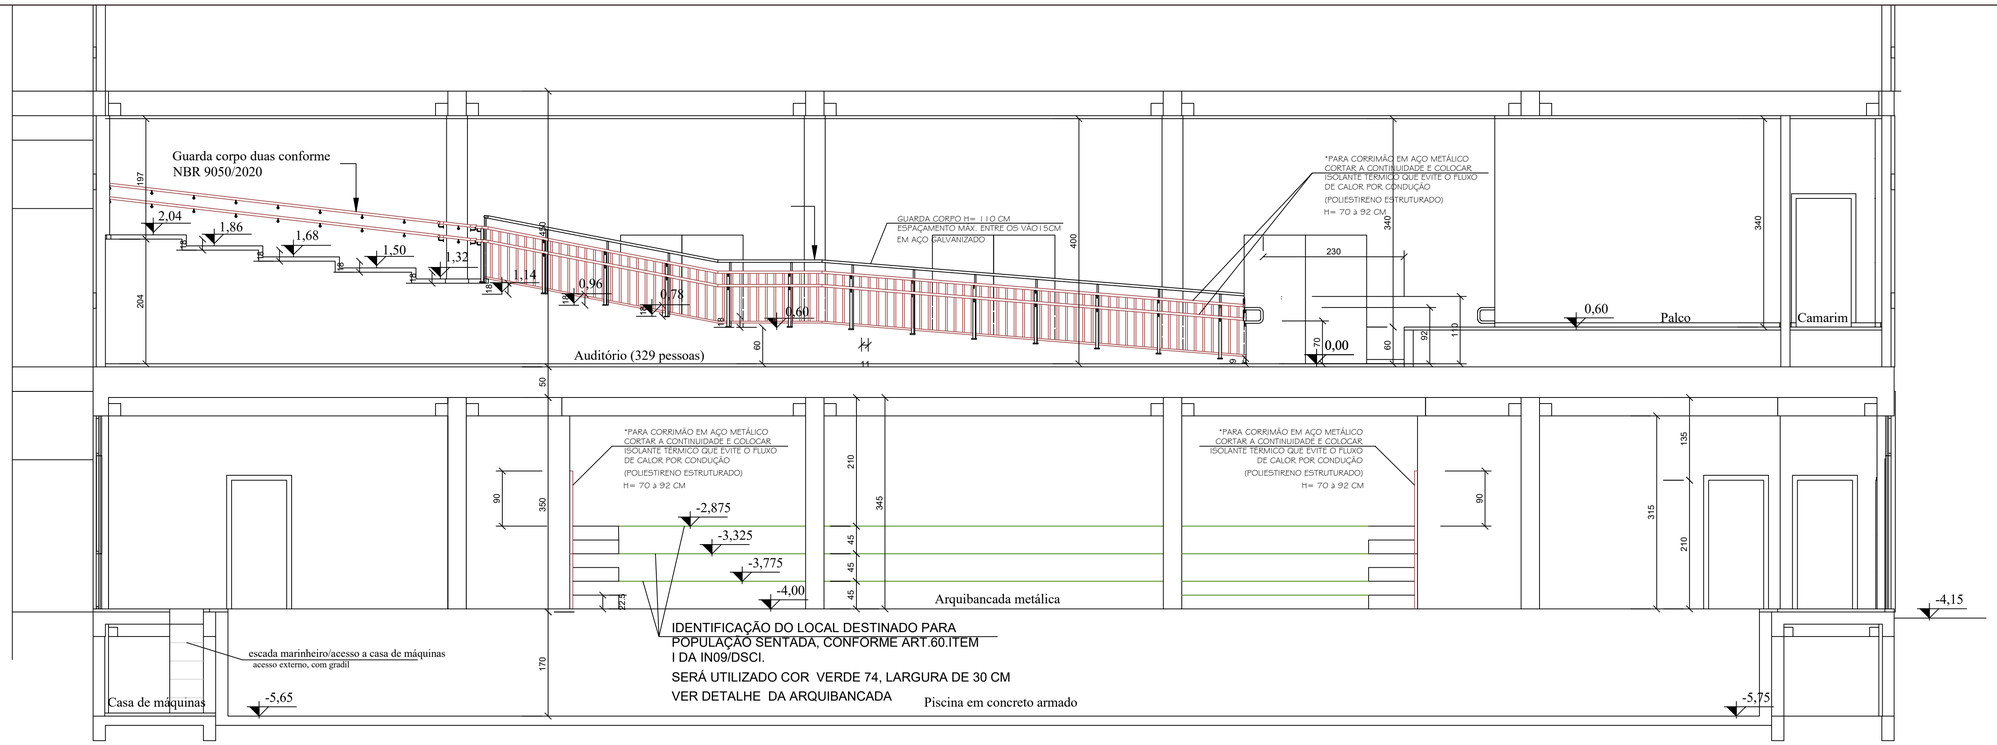


DETALHE 01 - DO CORRIMÃO E GUARDA CORPO-AUDITÓRIO-ESCALA 1:20

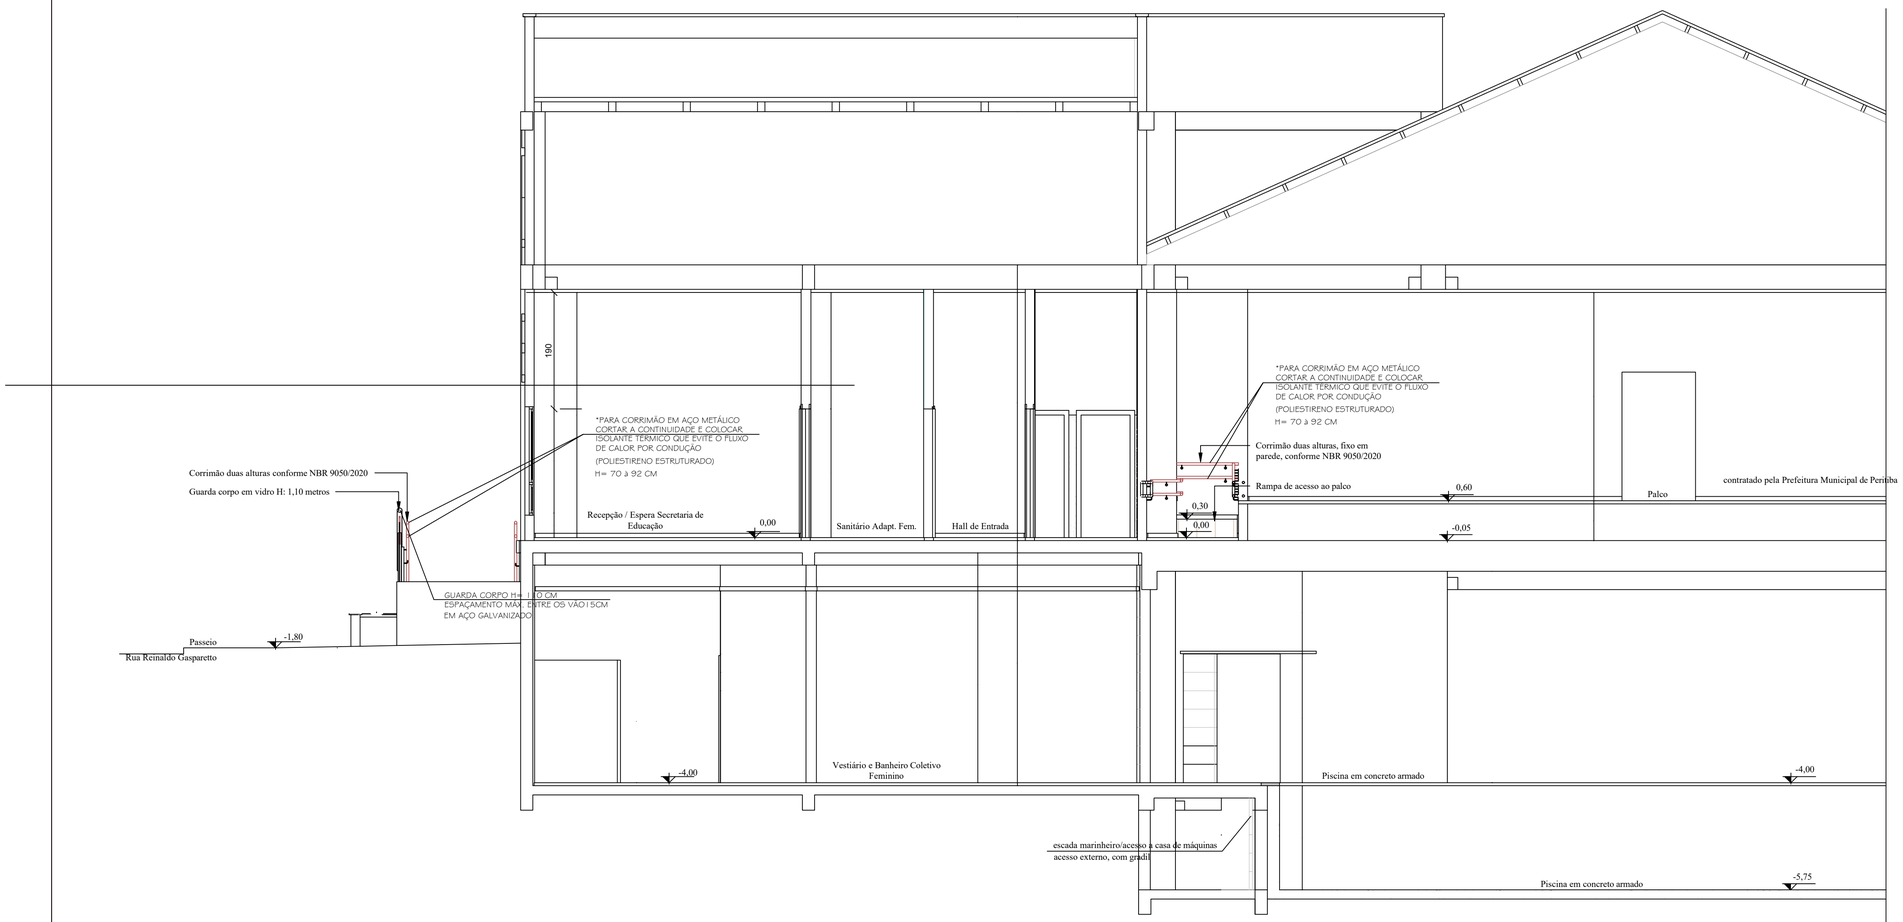

DETALHE 02-DO CORRIMÃO E GUARDA CORPO- ESCADAS EXTERNAS-ESCALA 1:20

ART DE PROJETO DE 10082044-1

ASSOCIAÇÃO DOS MUNICÍPIOS
DO ALTO URUGUAI CATARINENSE

Rua Marechal Deodoro,772. 12° andar. Centro - Concórdia -SC 89700-000
Fone (49)34823500. Fax (49)34422722. www.amauc.org.br

PREFEITURA MUNICIPA
DE PERITIBA

PROJETO:

PROJETO PREVENTIVO CONTRA INCÊNDIO E PÂNICO
PISCINA PÚBLICA E ESPAÇO MULTIUSO DA EDUCAÇÃO
ÁREA TOTAL À CONSTRUIR.....= 1881,15 M2

ENDEREÇO DA OBRA: **RUA REINALDO GASPARETTO,68.- CENTRO PERITIBA SC.**	ESCALA: **Indicada**	PRANCHA: **INC 06/**
DISCRIMINAÇÃO: DETALHE DO CORRIMÃO E GUARDA CORPO-AUDITÓRIO/ESCADA EXTERNA, DETALHE DA SINALIZAÇÃO DE ROTA DE FUGA PAREDE.	DATA: **SET./2025**	
	DESENHO: **EDILSON**	
RESP.PROJETO: EDILSON BIANCHI:66031818949 **EDILSON GIANCH** Engenheiro Civil **CREA-SC 045799-2**	RESP.EXECUÇÃO:	PROPRIETÁRIO: PREFEITURA MUNICIPAL DE PERI

Assinado de forma digital por EDILSON BIANCHI:66031818949 Dados: 2025.11.07 14:03:03 -03'00'

A1 ABNT - Ficam reservados os direitos autorais de execução do projeto conforme Lei Federal

CORPO DE BOMBEIROS MILITAR DE SANTA CATARINA
11° BATALHÃO DE BOMBEIRO MILITAR - SERVIÇO DE SEGURANÇA CONTRA INCÊNDIO - PRATUBA-SC
PROTOCOLO A824170003174A APROVADO EM 10/11/2025 - Qualquer alteração no projeto sapenterá de prévio exame do SSCI.