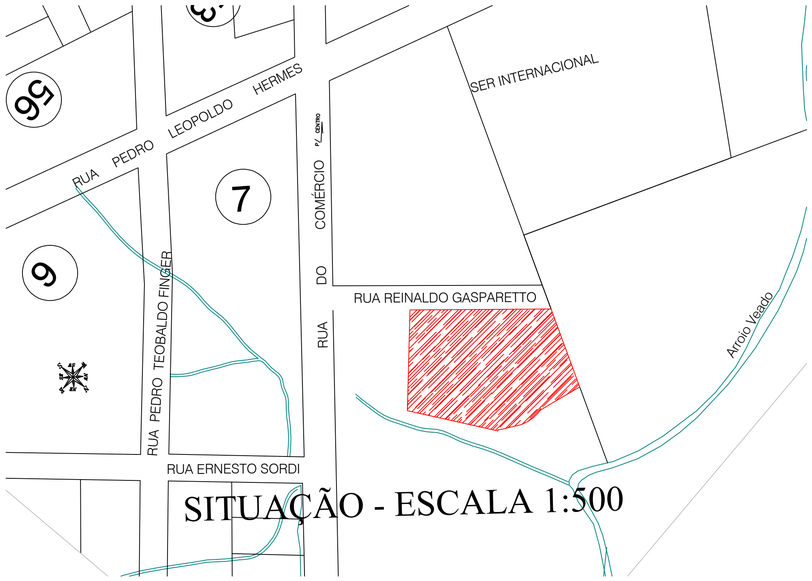

SITUAÇÃO - ESCALA 1:500

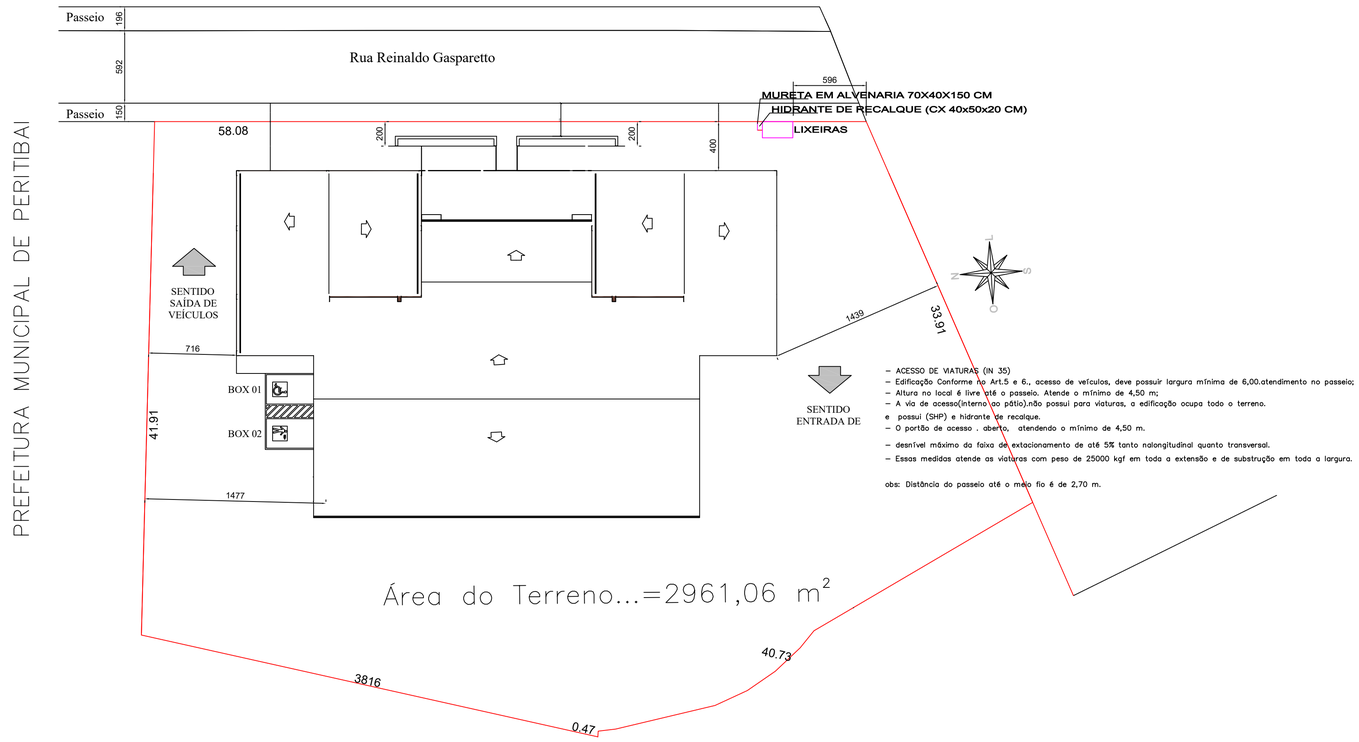

- ACESSO DE VIATURAS (IN 35)
- Edificação Conforme no Art.5 e 6., acesso de veículos, deve possuir largura mínima de 6,00.atendimento no passeio;
- Altura no local é livre até o passeio. Atende o mínimo de 4,50 m;
- A via de acesso(interno ao pátio).não possui para viaturas, a edificação ocupa todo o terreno.
e possui (SHP) e hidrante de recalque.
- O portão de acesso . aberto. atendendo o mínimo de 4,50 m.
- desnível máximo da faixa de extacionamento de até 5% tanto nalongitudinal quanto transversal.
- Essas medidas atende as viaturas com peso de 25000 kgf em toda a extensão e de substrução em toda a largura.

obs: Distância do passeio até o meio fio é de 2,70 m.

PLANTA DE LOCAÇÃO–ESCALA 1:250

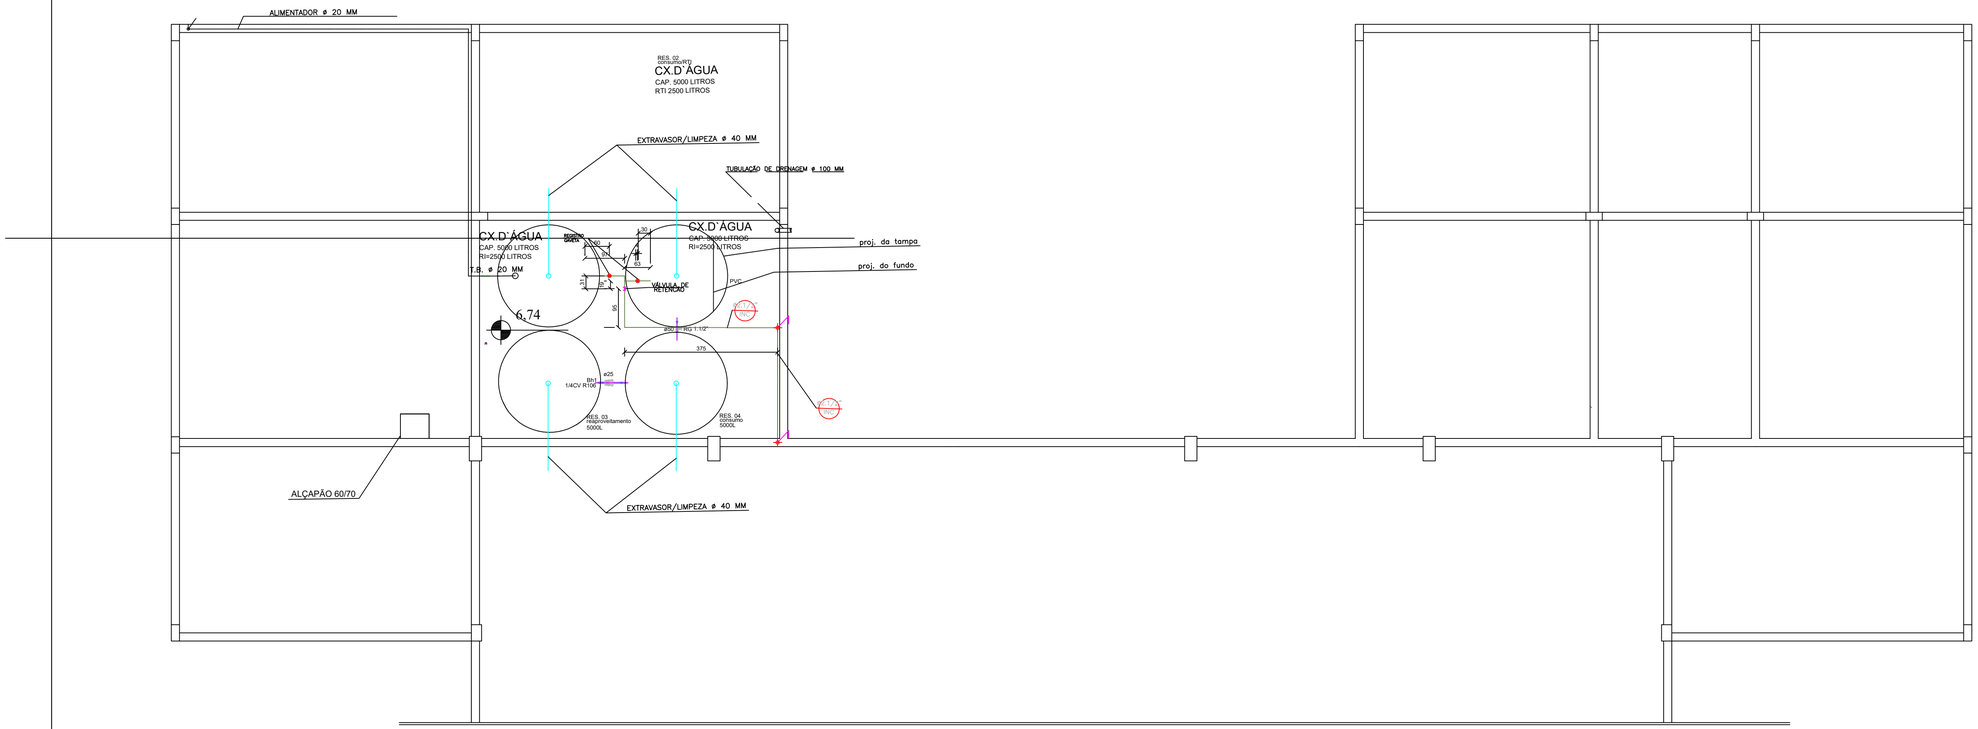

PLANTA BAIXA-COBERTURA/CAIXAS D'ÁGUA- Escala 1:75

ART DE PROJETO DE 10082044-1

AMAUC
ASSOCIAÇÃO DOS MUNICÍPIOS DO ALTO URUGUAI CATARINENSE
Rua Marechal Deodoro,772, 12° andar. Centro - Concórdia -SC 89700-000
Fone (49)34823500. Fax (49)34422722. www.amauc.org.br

PREFEITURA MUNICIPA DE PERITIBA

PROJETO: PROJETO PREVENTIVO CONTRA INCÊNDIO E PÂNICO
PISCINA PÚBLICA E ESPAÇO MULTIUSO DA EDUCAÇÃO
ÁREA TOTAL À CONSTRUIR.....= 1881,15 M2

ENDEREÇO DA OBRA: RUA REINALDO GASPARETTO,68.- CENTRO PERITIBA SC.	ESCALA: Indicada	PRANCHA: INC 03/
DISCRIMINAÇÃO: PLANTA BAIXA DE COBERTURA/CAIXA D'ÁGUA, DE LOCAÇÃO E SITUAÇÃO	DATA: SET./2025	DESENHO: EDILSON
RESP.PROJETO: EDILSON BIANCHI:66 EDILSON BIANCHI CREA-SC 045799-2 Assinado de forma digital por EDILSON BIANCHI:66031818949 Dados: 2025.11.07 09:42:36 -03'00'	RESP.EXECUÇÃO:	PROPRIETÁRIO: PREFEITURA MUNICIPAL DE PERI

A1 ABNT - Ficam reservados os direitos autorais de execução do projeto conforme Lei Federal

CORPO DE BOMBEIROS MILITAR DE SANTA CATARINA
11° BATALHÃO DE BOMBEIRO MILITAR - SERVIÇO DE SEGURANÇA CONTRA INCÊNDIO - PIRATUBA-SC
PROTOCOLO A8247000174A APROVADO EM 10/11/2025 - Qualquer alteração no projeto dependerá de prévio exame do SSCI.