

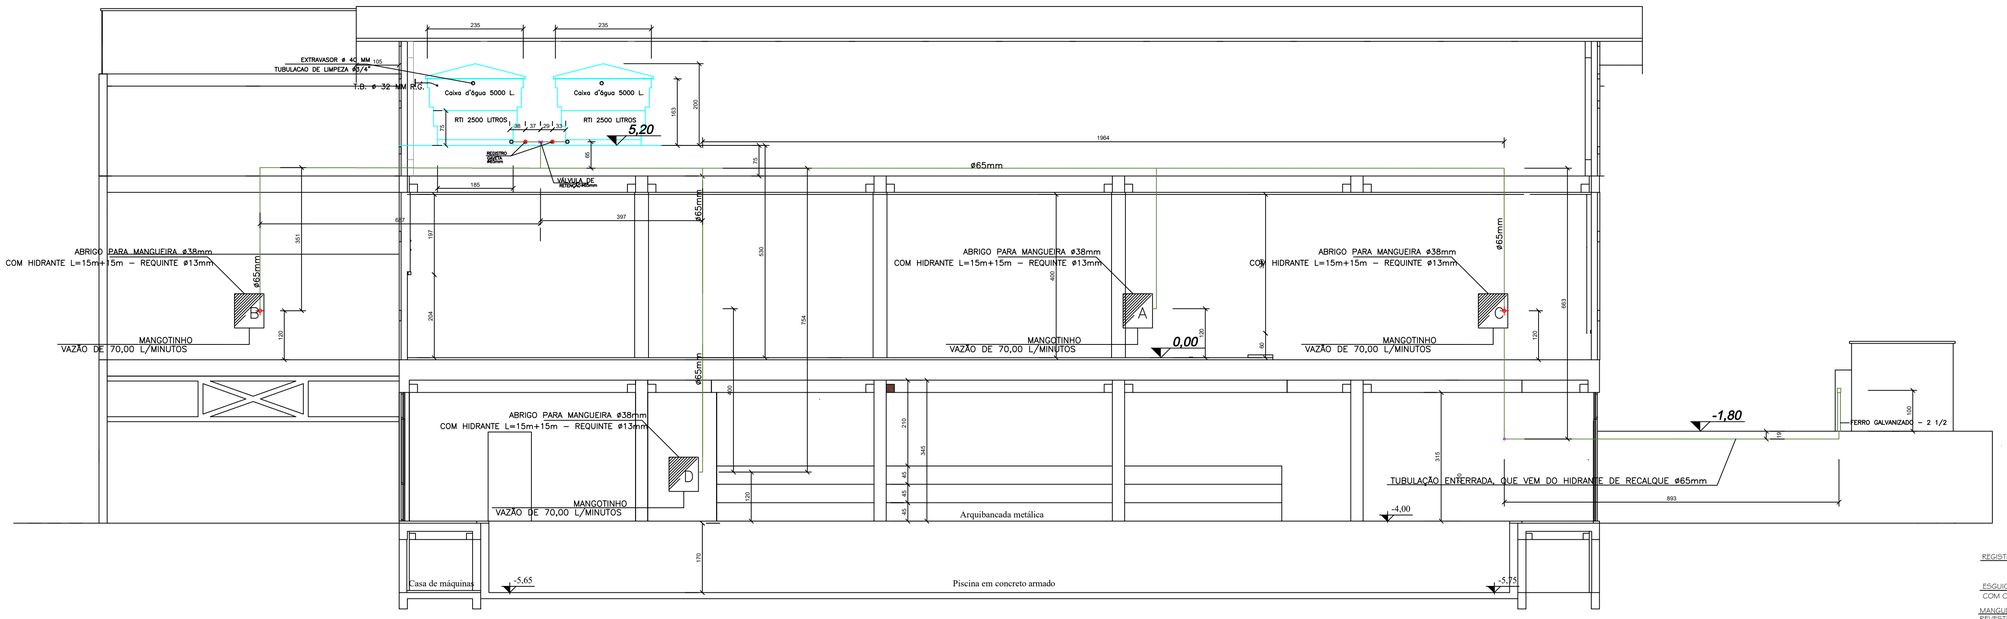


ISOMÉTRICO DO SIST. HIDRAÚLICO PREVENTIVO-CORTE-ESC. 1:50

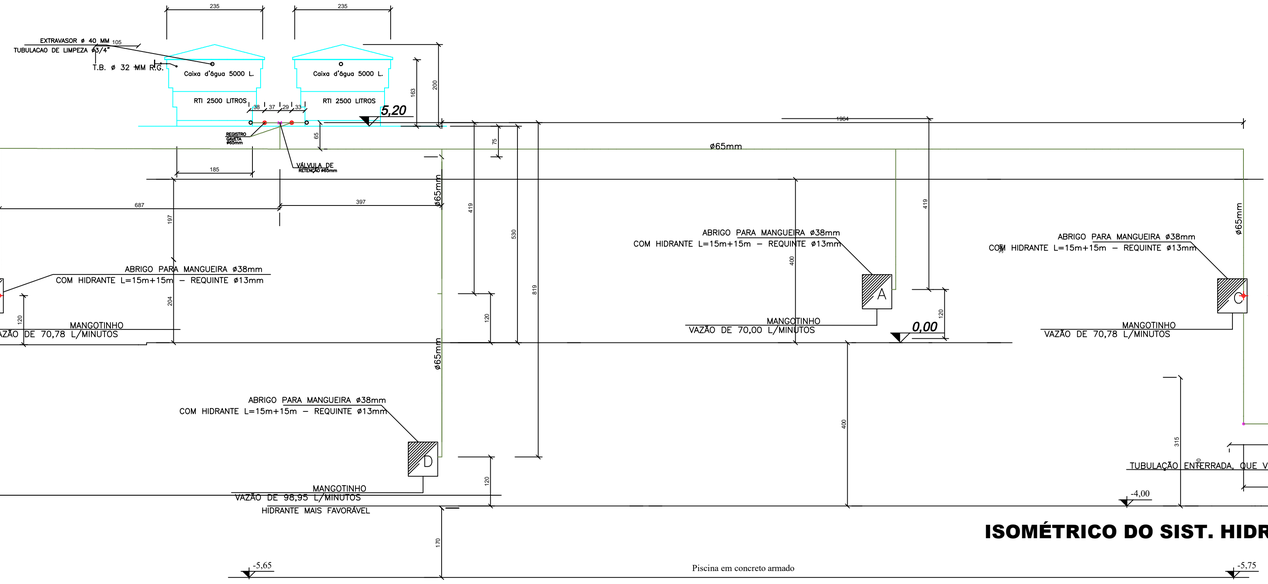


ISOMÉTRICO DO SIST. HIDRAÚLICO PREVENTIVO-CORTE-ESC. 1:50

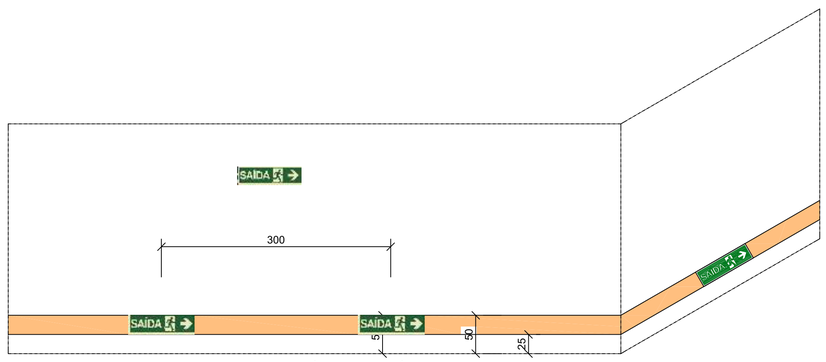


OBS. - NA BORDA INFERIOR O MÍNIMO SERÁ DE 0,25 M
- NA BORDA SUPERIOR NO MÁXIMO SERÁ DE 0,50 M

DETALHE 01-DA SINALIZAÇÃO DE ROTA CONTINUADA-Escala 1:20

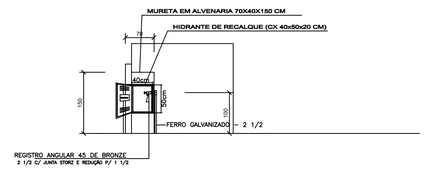

DETALHE ABRIGO DE RECALQUE – ESCALA 1.20

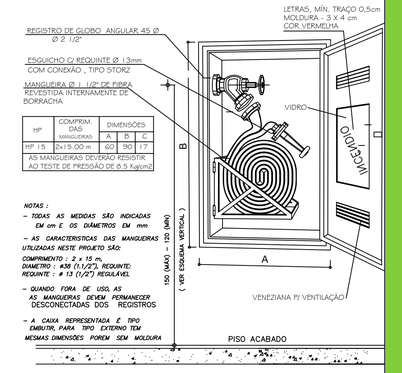

HP	COMPRIM. DAS MANGUEIRAS	DIMENSÕES A	B	C
HP 15	2x15,00 m	60	90	17

AS MANGUEIRAS DEVERÃO RESISTIR AO TESTE DE PRESSÃO DE 8,5 Kg/cm2

NOTAS :

– TODAS AS MEDIDAS SÃO INDICADAS EM cm E OS DIÂMETROS EM mm

– AS CARACTERISTICAS DAS MANGUEIRAS UTILIZADAS NESTE PROJETO SÃO:
COMPRIMENTO : 2 x 15 m.
DIAMETRO : ø38 (1.1/2"). REQUINTE:
REQUINTE : ø 13 (1/2") REGULÁVEL

– QUANDO FORA DE USO, AS MANGUEIRAS DEVEM PERMANECER DESCONECTADAS DOS REGISTROS

– A CAIXA REPRESENTADA É TIPO EMBUTIR, PARA TIPO EXTERNO TEM MESMAS DIMENSÕES PORÉM SEM MOLDURA

DETALHE DO HIDRANTE DE PAREDE - " HP "

ESCALA 1:50

ART DE PROJETO DE 10082044-1

ASSOCIAÇÃO DOS MUNICÍPIOS DO ALTO URUGUAI CATARINENSE
Rua Marechal Deodoro,772, 12° andar. Centro - Concórdia -SC 89700-000
Fone (49)34823500. Fax (49)34422722. www.amauc.org.br

PREFEITURA MUNICIPA DE PERITIBA

PROJETO:
PROJETO PREVENTIVO CONTRA INCÊNDIO E PÂNICO
PISCINA PÚBLICA E ESPAÇO MULTIUSO DA EDUCAÇÃO
ÁREA TOTAL À CONSTRUIR.....= 1881,15 M2

ENDEREÇO DA OBRA: RUA REINALDO GASPARETTO,68.- CENTRO PERITIBA SC.	ESCALA: Indicada	PRANCHA: INC 05/
DISCRIMINAÇÃO: ISOMÉTRICO DO SISTEMA HIDRAÚLICO PREVENTIVO, DETALHE DO ABRIGO DE RECALQUE, DETALHE DO HIDRANTE DE PAREDE.	DATA: SET./2025	DESENHO: EDILSON
RESP.PROJETO: EDILSON BIANCHI:66 03818918949 Assinado de forma digital por EDILSON BIANCHI:66031818189 Dados: 2025.11.07 09:50:15 -03'00'	RESP.EXECUÇÃO:	PROPRIETÁRIO: PREFEITURA MUNICIPAL DE PERI

A1 ABNT - Ficam reservados os direitos autorais de execução do projeto conforme Lei Federal (

CORPO DE BOMBEIROS MILITAR DE SANTA CATARINA
11° BATALHÃO DE BOMBEIRO MILITAR - SERVIÇO DE SEGURANÇA CONTRA INCÊNDIO - PIRATUBA-SC
PROTOCOLO A024700017AA APROVADO EM 10/11/2025 *Qualquer alteração no projeto dependerá de prévio exame do SSCI.