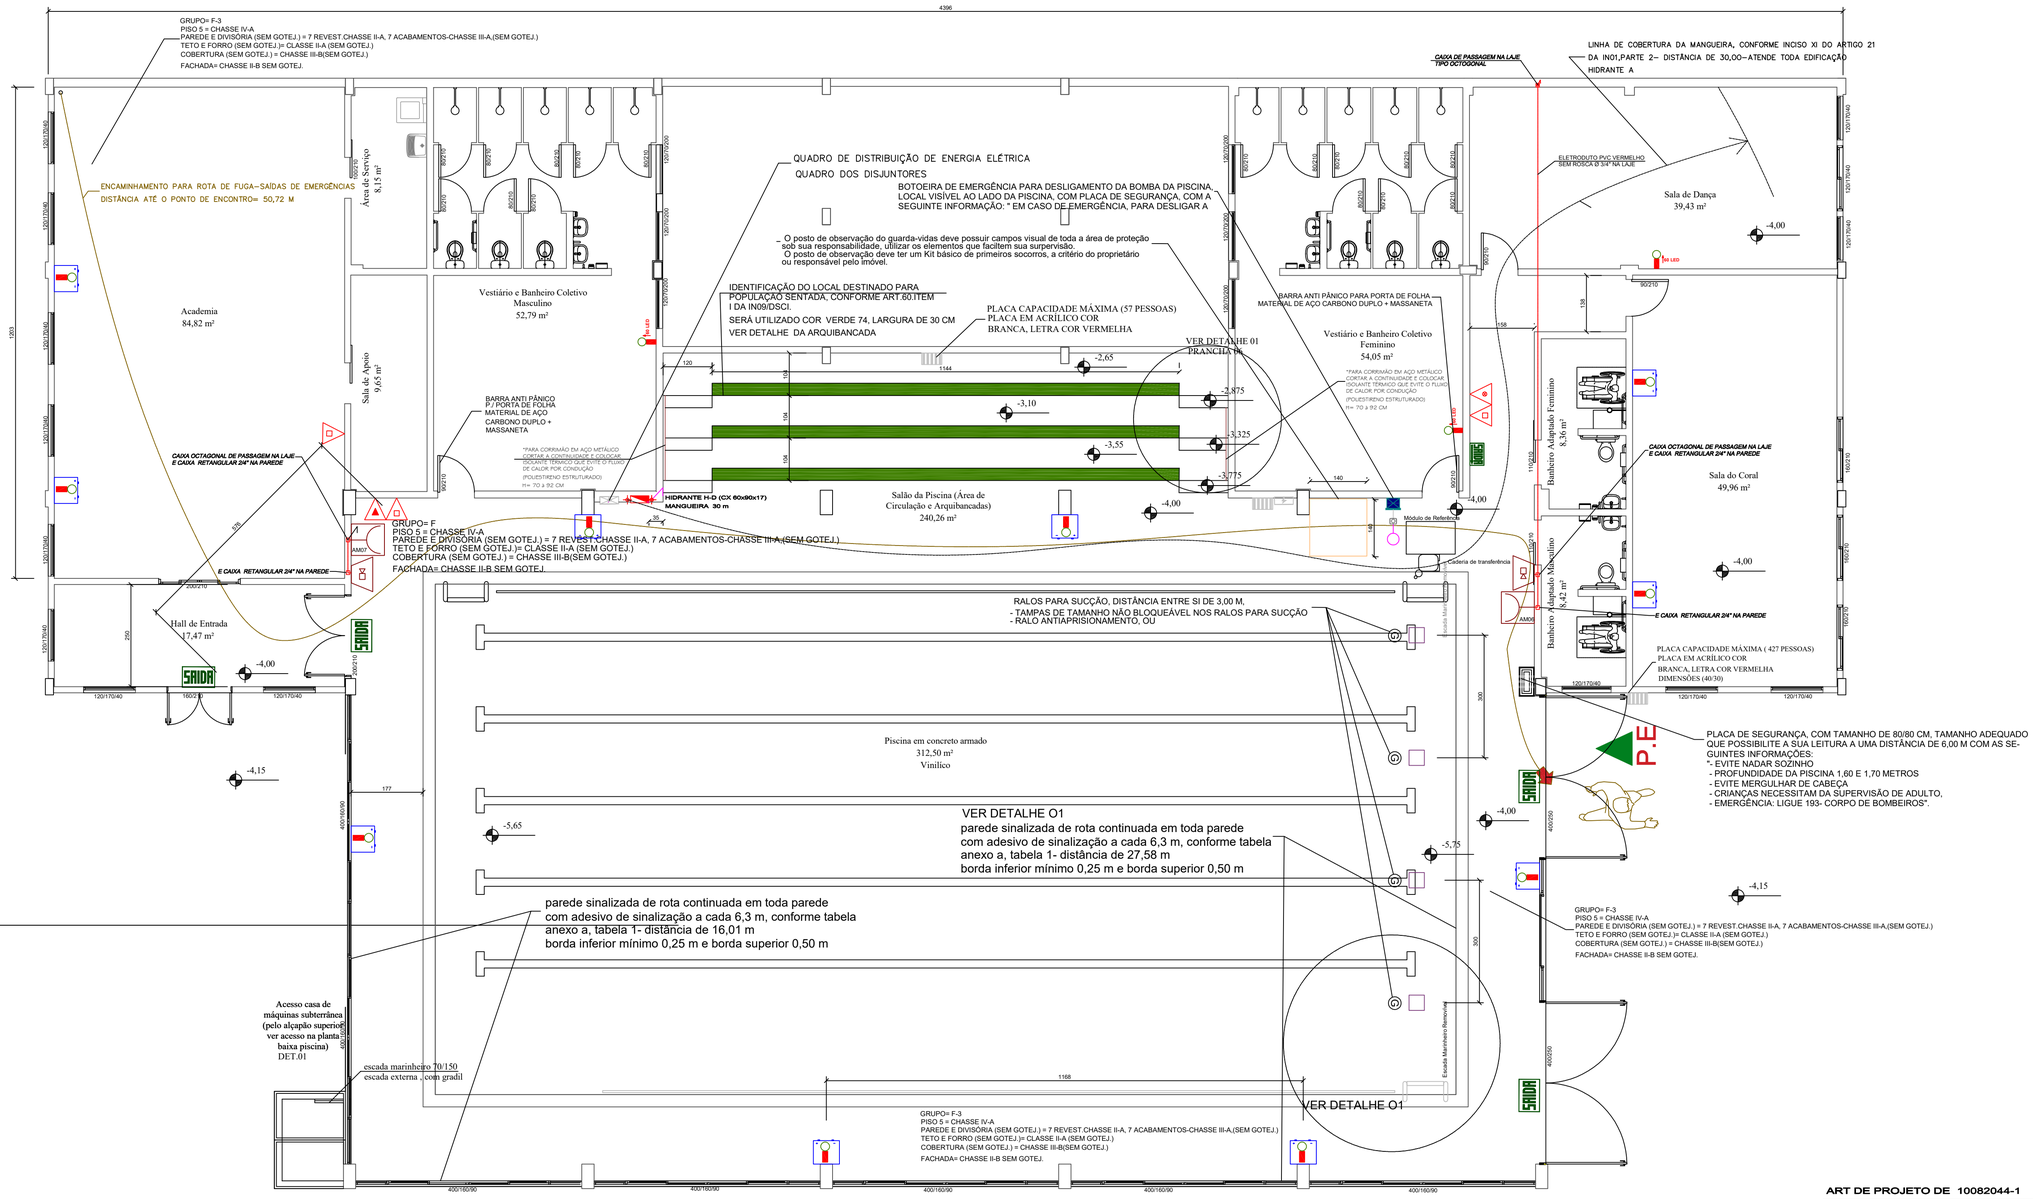


PLANTA BAIXA-SUBSOLO/PISCINA- Escala 1:75

ÁREA TOTAL.....= 926,37 M2

ART DE PROJETO DE 10082044-1

ASSOCIAÇÃO DOS MUNICÍPIOS
DO ALTO URUGUAI CATARINENSE
Rua Marechal Deodoro,772, 12º andar. Centro - Concórdia -SC 89700-000
Fone (49)34823500. Fax (49)34427232. www.amauc.org.br

PREFEITURA MUNICIPA
DE PERITIBA

PROJETO:

PROJETO PREVENTIVO CONTRA INCÊNDIO E PÂNICO
PISCINA PÚBLICA E ESPAÇO MULTIUSO DA EDUCAÇÃO
ÁREA TOTAL À CONSTRUIR.....= 1881,15 M2

ENDEREÇO DA OBRA: RUA REINALDO GASPARETTO,68.- CENTRO PERITIBA SC.	ESCALA: Indicada	PRANCHA: INC 02/
DISCRIMINAÇÃO: PLANTA BAIXA -PAVTO SUBSOLO	DATA: SET./2025	
	DESENHO: EDILSON	
RESP.PROJETO: EDILSON BIANCHI:66031818949 Assinado de forma digital por EDILSON BIANCHI:66031818949 Dados: 2025.11.07 09:09:42 -03'00' Engenheiro Civil CREA-SC 045799-2	RESP.EXECUÇÃO:	PROPRIETÁRIO: PREFEITURA MUNICIPAL DE PERI

A1 ABNT - Ficam reservados os direitos autorais de execução do projeto conforme Lei Federal

CORPO DE BOMBEIROS MILITAR DE SANTA CATARINA
11º BATALHÃO DE BOMBEIRO MILITAR - SERVIÇO DE SEGURANÇA CONTRA INCÊNDIO - PIRATUBA-SC
PROTOCOLO A624706017AA APROVADO EM 10/11/2025 - Qualquer alteração no projeto dependerá de prévio exame do SSCI.