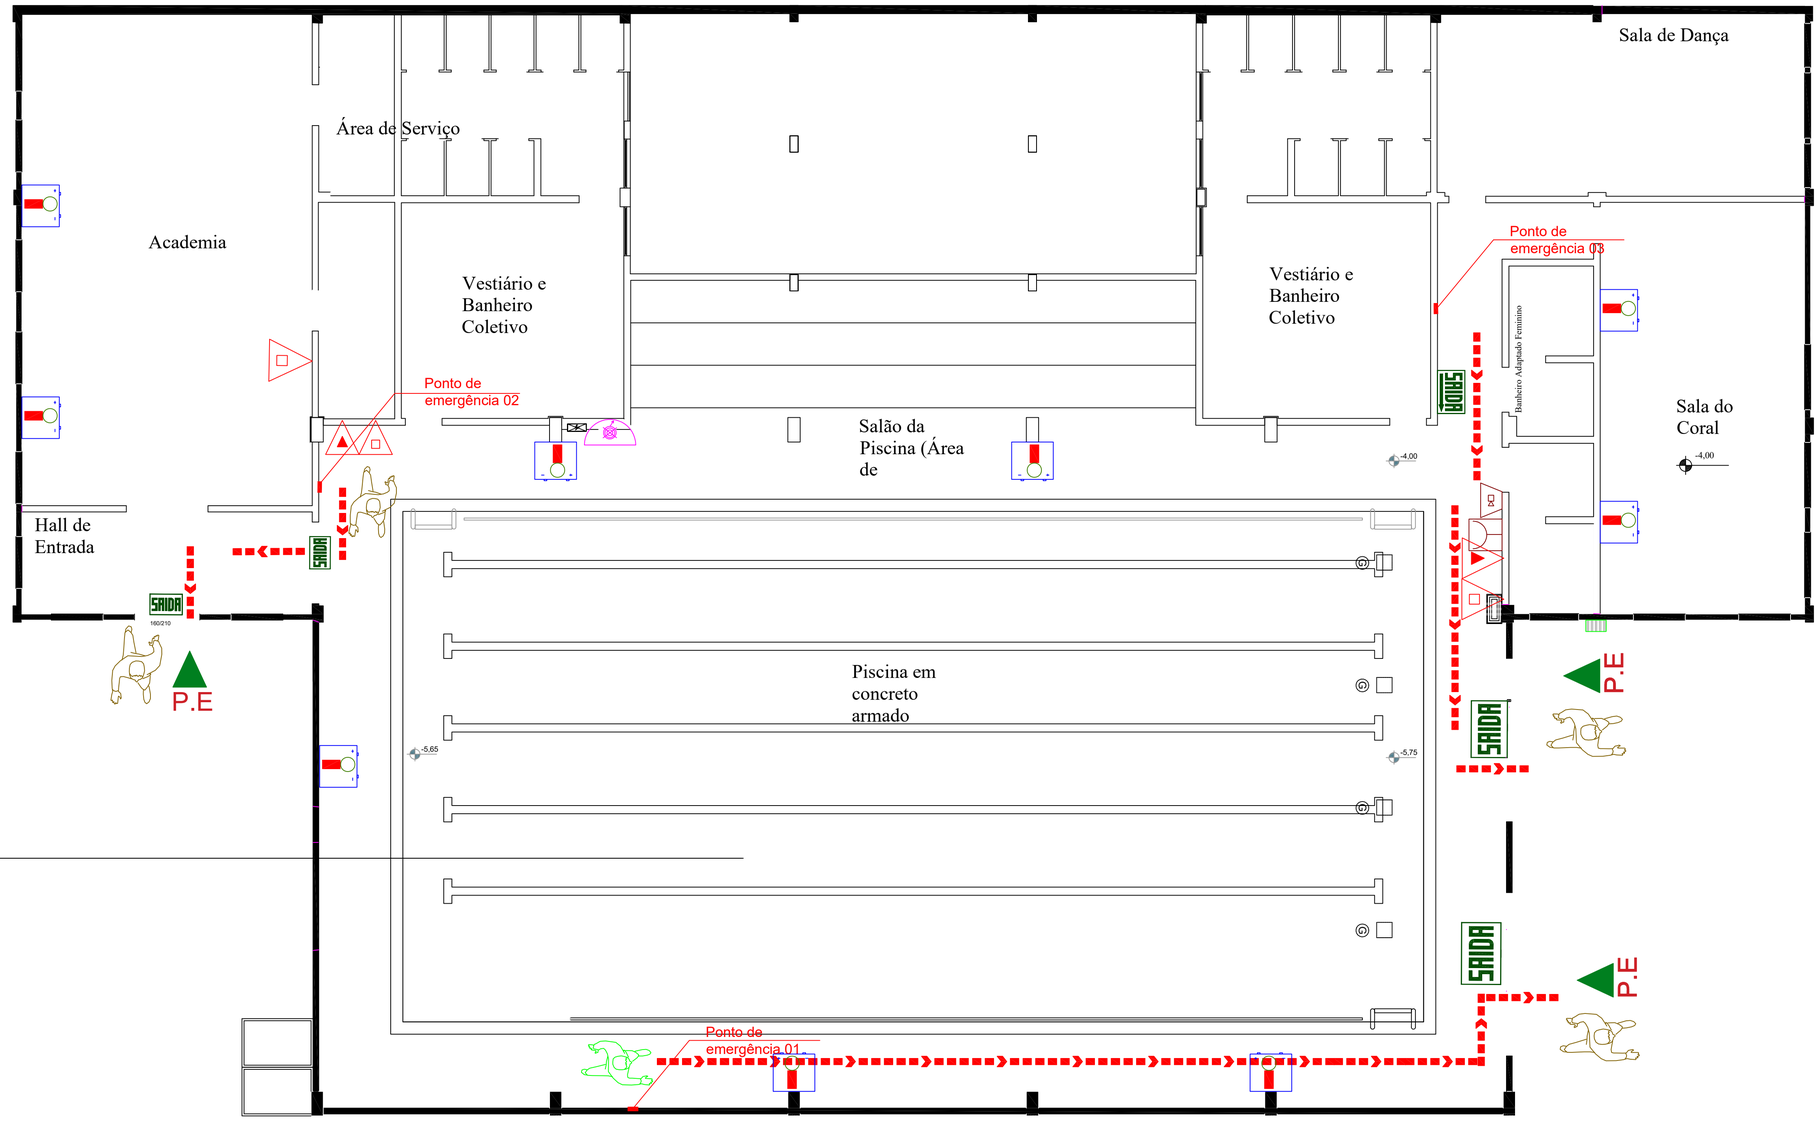

PLANTA BAIXA-SUBSOLO/PISCINA-PLANO DE EMERGÊNCIA- Escala 1:50

Legenda

	Você está aqui
	Ponto de Encontro
	Caminho a ser percorrido até o ponto de encontro
	Extintor de Incêndio
	Placa Indicando a Lotação Máxima da Edificação
	Hidrante simples de recalque
	Hidrante com mangotinho

ART DO PROJETO 10082044-1

AMAUC
ASSOCIAÇÃO DOS MUNICÍPIOS DO ALTO URUGUAI CATARINENSE
Rua Marechal Deodoro,772, 12º andar. Centro - Concórdia -SC 89700-000
Fone (49)34823500. Fax (49)34422722. www.amauc.org.br

PREFEITURA MUNICIPA DE PERITIBA

PROJETO: PROJETO PREVENTIVO CONTRA INCÊNDIO E PÂNICO
PISCINA PÚBLICA E ESPAÇO MULTIUSO DA EDUCAÇÃO
ÁREA TOTAL ..... = 1.881,15 M2

ENDEREÇO DA OBRA: RUA REINALDO GASPARETTO,68 - CENTRO PERITIBA-SC.	ESCALA: Indicada	PRANCHA: INC 11/
DISCRIMINAÇÃO: PLANTA BAIXA -PAVTO SUBSOLO-PLANO DE EMERGÊNCIA	DATA: SET./2025	
	DESENHO: EDILSON	
RESP.PROJETO: EDILSON BIANCHI:66031818949 Assinado de forma digital por EDILSON BIANCHI:66031818949 Dados: 2025.10.30 15:51:03 -03'00' EDILSON BIANCHI Engenheiro Civil CREA-SC 045799-2	RESP.EXECUÇÃO:	PROPRIETÁRIO: PREFEITURA MUNICIPAL DE PERITIBA

A1 ABNT - Ficam reservados os direitos autorais de execução do projeto conforme Lei Federal

CORPO DE BOMBEIROS MILITAR DE SANTA CATARINA
11º BATALHÃO DE BOMBEIRO MILITAR - SERVIÇO DE SEGURANÇA CONTRA INCÊNDIO - PIRATUBA-SC
PROTOCOLO A8247000174A APROVADO EM 10/11/2025 - Qualquer alteração no projeto dependerá de prévio exame do SSCI.