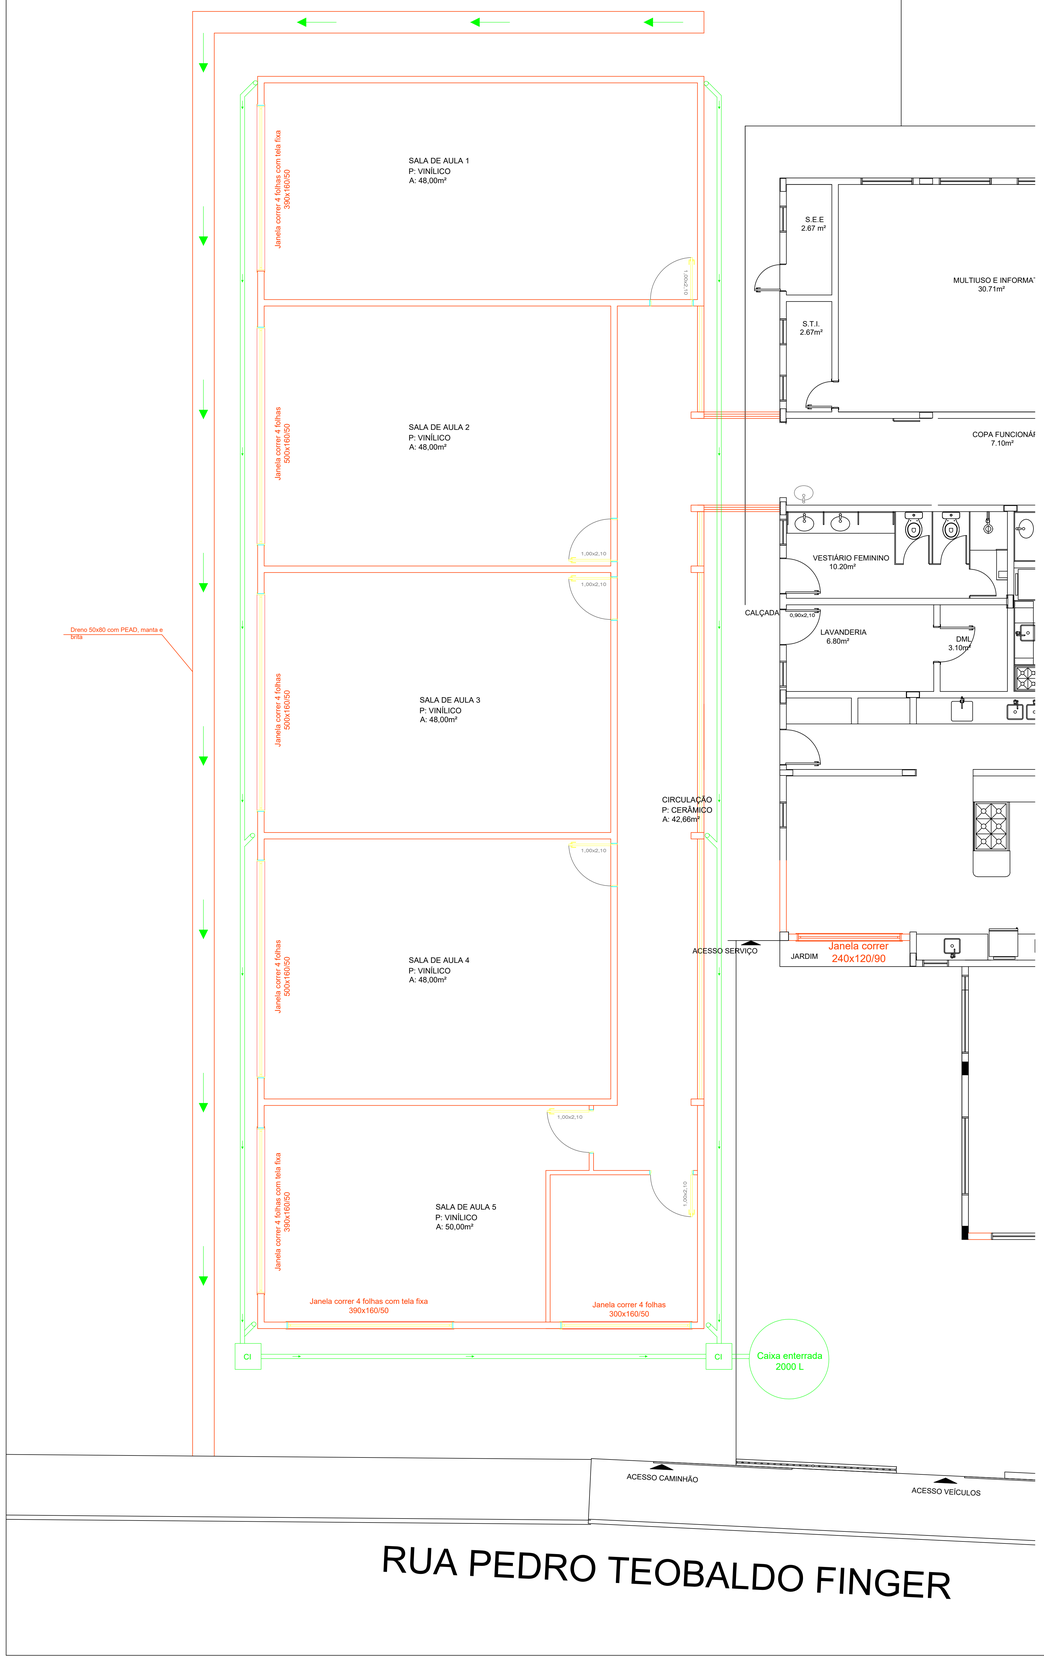

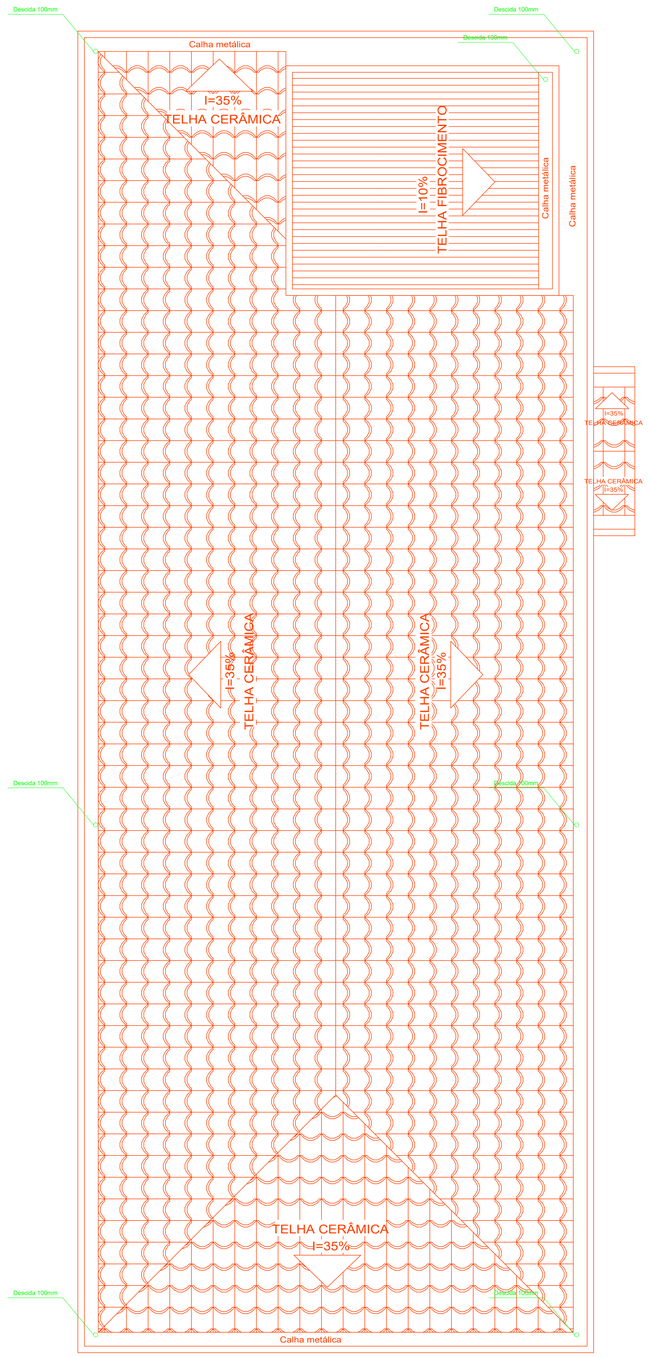

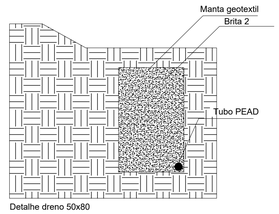

Detalhe dreno 50x80

PREFEITURA MUNICIPAL DE PERITIBA

Projeto:
Projeto drenagem e pluvial de ampliação salas novas

Descrição:
Plantas indicadas

Responsáveis técnicos:

LUAN PICININ SARTOR:04296320930 — Assinado de forma digital por LUAN PICININ SARTOR:04296320930 Dados: 2025.08.29 16:34:15 -03'00'

Engº Daniel Jocelio Fantin
CREA/SC 170122-0

Engº Luan Picinin Sartori
CREA/SC 125567-8

Área total: 301,69 m²

Área do terreno: xxx

Data: Ago/2025

Proprietário:
Prefeitura Municipal de Peritiba
CNPJ 82.815.085/0001-20

Escala: Indicada

Prancha: 01/01