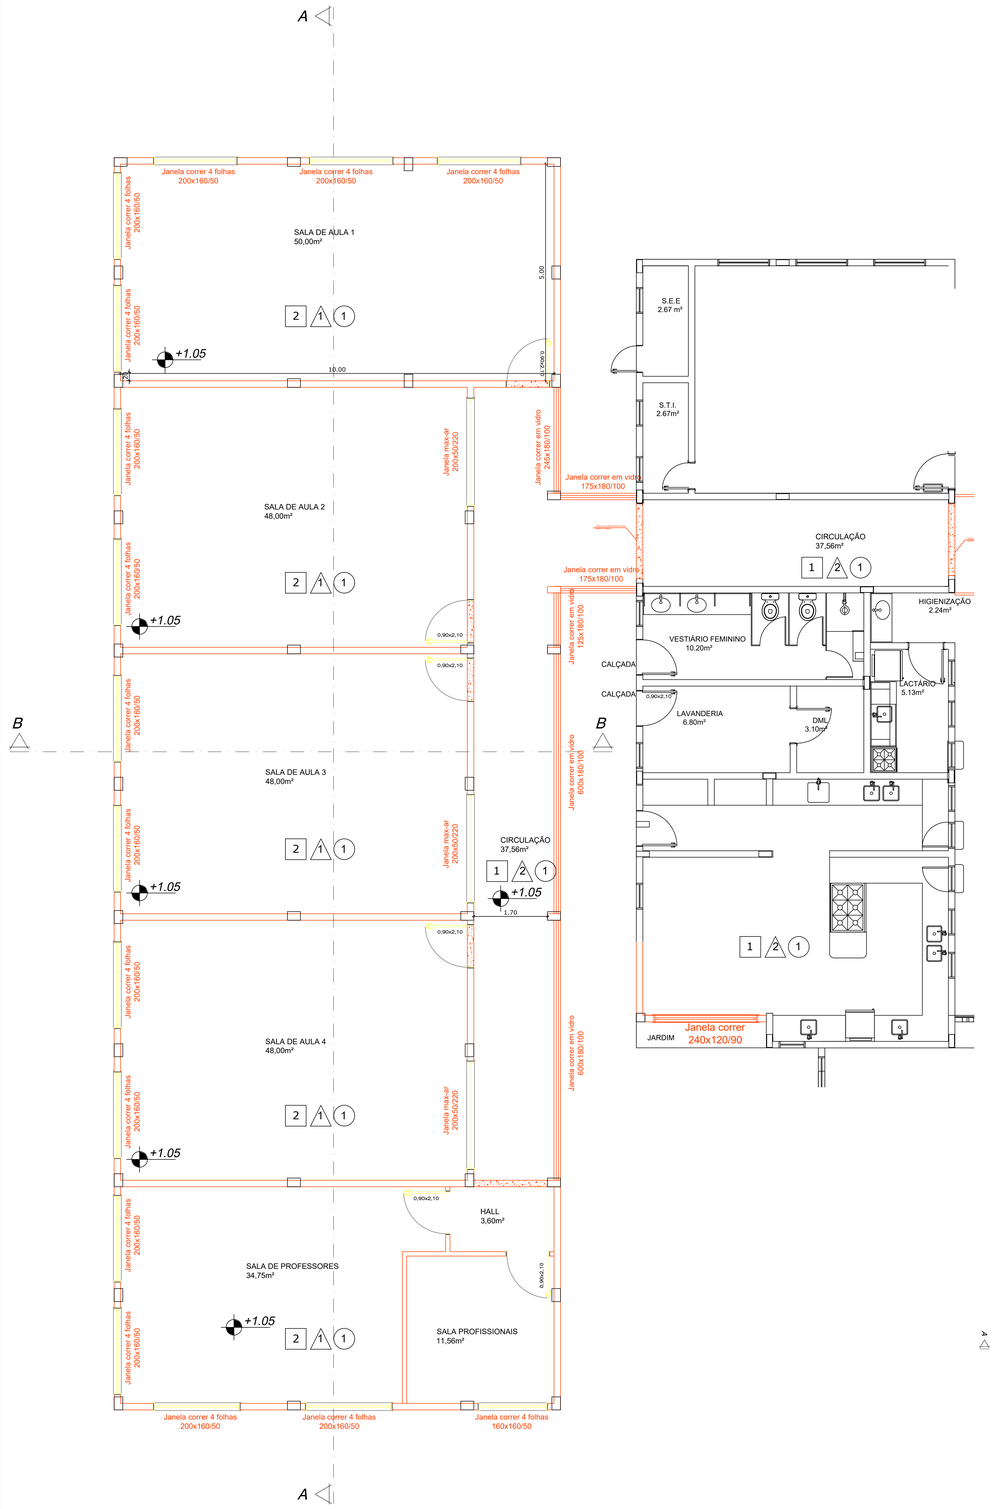

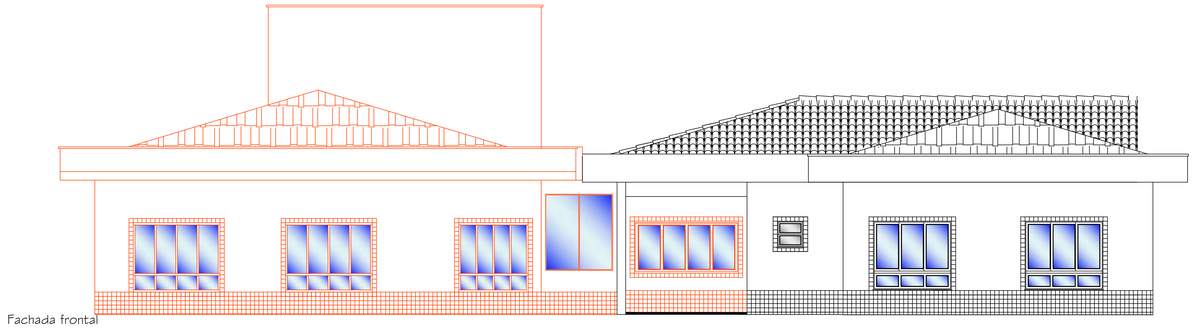

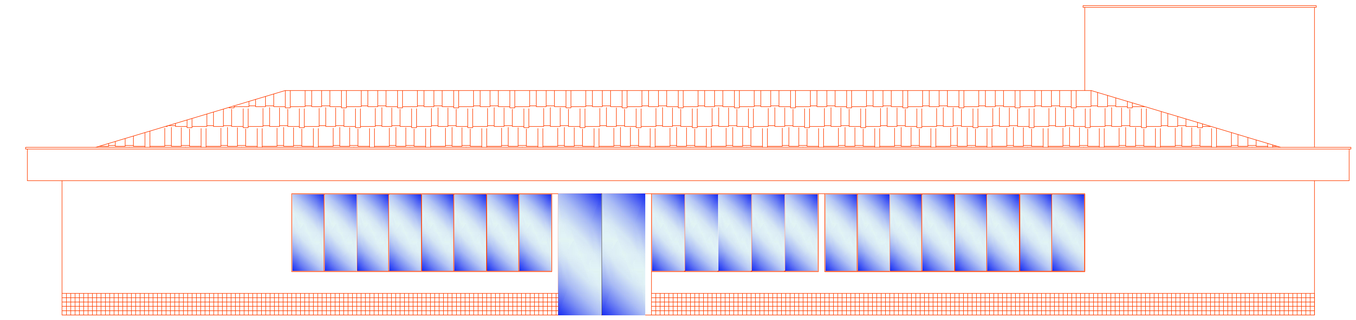

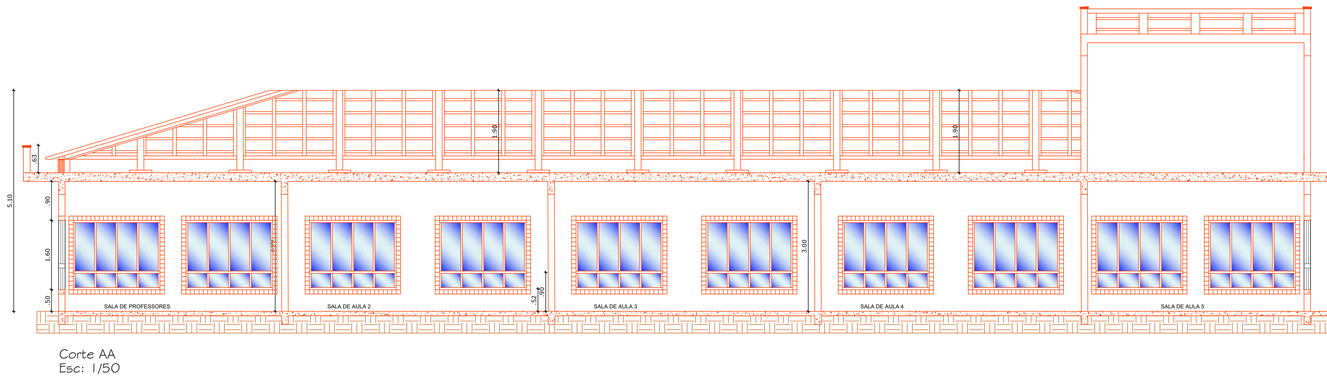

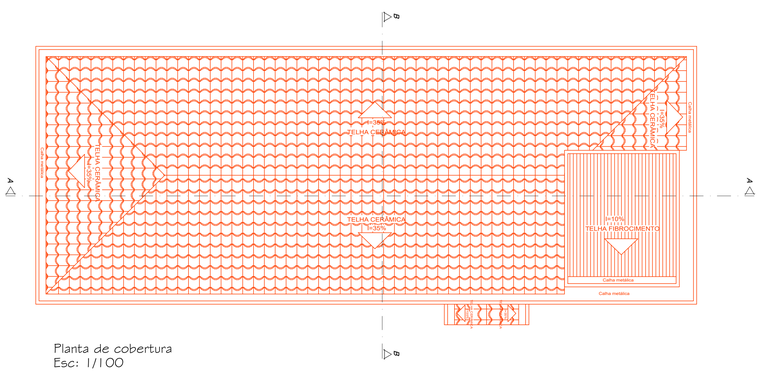

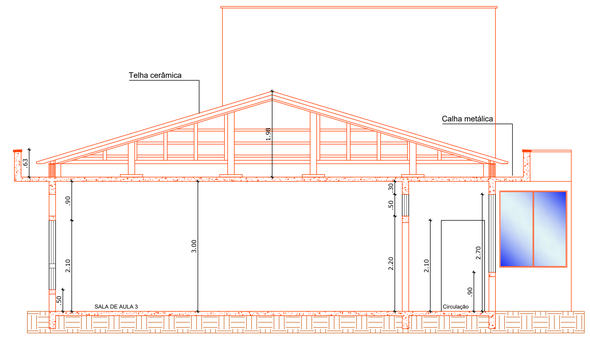

Planta baixa pav. térreo
A: 301,69 m²
Esc: 1/50

PREFEITURA MUNICIPAL DE PERITIBA

Projeto:
Projeto arquitetônico de ampliação salas novas (CRECHE)

Descrição:
Plantas baixas, cortes, fachadas e planta de cobertura

Responsáveis técnicos:

LUAN PICININ SARTORI:04296232930
Assinado de forma digital por LUAN PICININ SARTORI:04296232930
Dados: 2026.01.29 16:53:53 -03'00'

Engº Daniel Jocelio Fantin
CREA/SC 170122-0

Engº Luan Picinin Sartori
CREA/SC 125067-8

Área total: 301,69 m²

Área do terreno: -

Data: Mar/2025

Escala: Indicada

Prancha: 01/03

Proprietário:
Prefeitura Municipal de Peritiba
CNPJ 82.815.085/0001-20