ÁREA DE INTERVENÇÃO

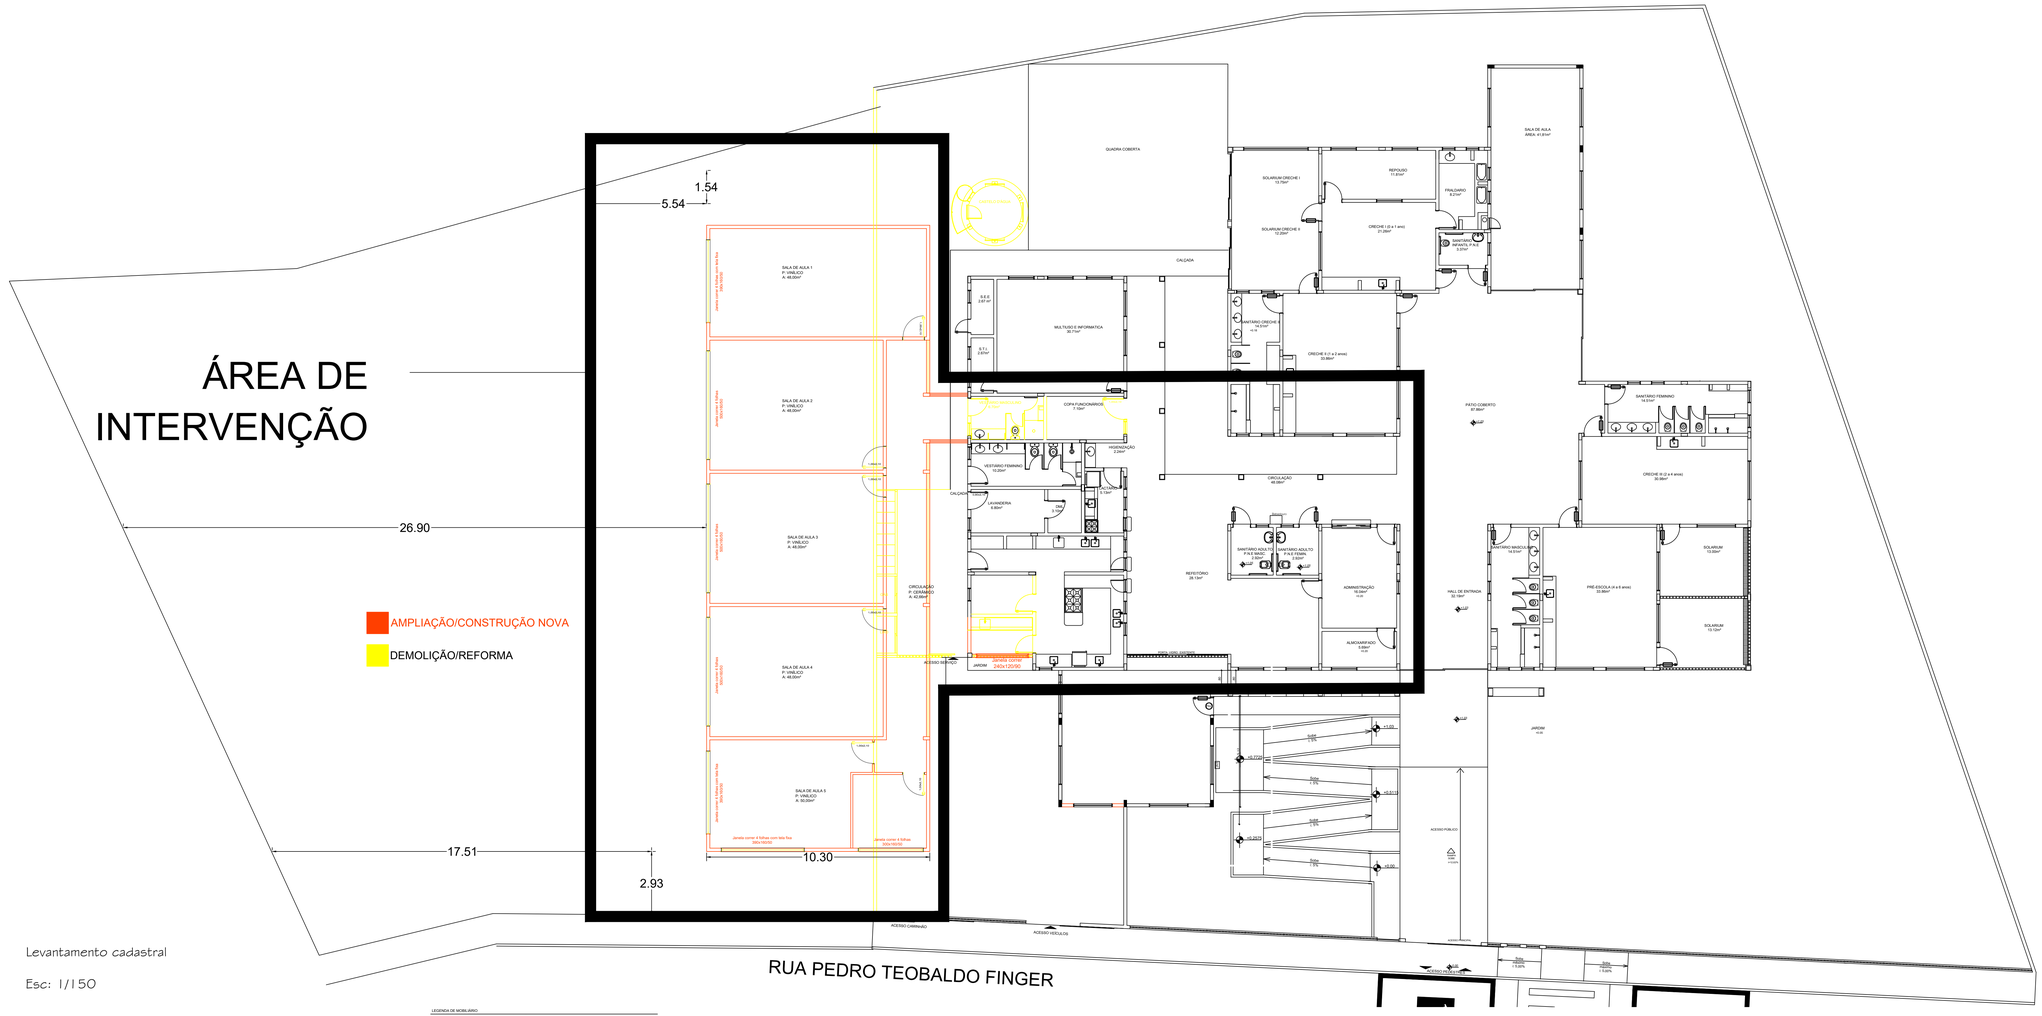

Levantamento cadastral

Esc: 1/150

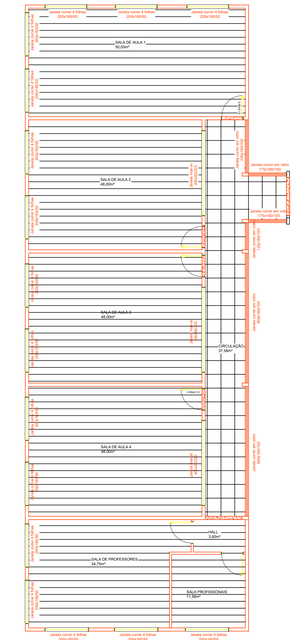

Planta paginação de piso

Esc: 1/100

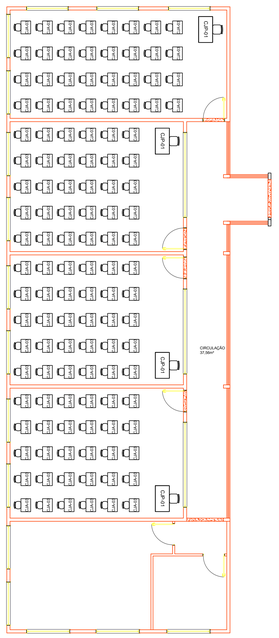

Planta layout

Esc: 1/100

LEGENDA DE MOBILIÁRIO

AMBIENTES	MOBILIÁRIO	QTDE	DESCRIÇÃO
SALAS DE AULA	CJA-03	XX	CONJUNTO ALUNO TAMANHO 03 (PRÉ-ESCOLA)
			MESA REVESTIDA EM LAMINADO MELAMÍNICO PARA CRIANÇAS COM ALTURA ENTRE 118 E 142 CM
			COR: MARELA COM DETALHES NA COR AMARELA
			CADEIRA COM ASSENTO E ENCOSTO REV. EM PROLIPOLENO MARELO
			DIM: 35x40x31cm (ALxLxP)
	CJP-01	XX	CONJUNTO PARA PROFESSOR (PRÉ-ESCOLA)
			MESA REVESTIDA EM LAMINADO MELAMÍNICO
			COR: Tid Cinnabun (ANCA)
			CADEIRA COM ASSENTO E ENCOSTO REV. EM PROLIPOLENO CINZA
			DIM: 66x45x53cm (ALxLxP)

AMBIENTES	EQUIPAMENTO	QTD	DESCRIÇÃO
COZINHA		XX	REFRIGERADOR DOMÉSTICO "FROSTFREE" 410L (DESPENSA)
		XX	FOGÃO LINHA BRANCA 4 QUEIMADORES
		XX	BANCADA
		XX	PIA DE COZINHA
	CJR-03	XX	CONJUNTO REFEITÓRIO TAMANHO 03 (REFEITÓRIO)
			MESA REVESTIDA EM LAMINADO MELAMÍNICO PARA CRIANÇAS
			COM ALTURA ENTRE 118 A 142 CM
			COR: MARELA COM DETALHES NA COR AMARELA
			CADEIRA C/ ASSENTO E ENCOSTO REV. EM PROLIPOLENO AMARELO
			DIM: 35x40x31cm (ALxLP)

ITENS SERÃO ADQUIRIDOS POSTERIORMENTE, POR ISSO AS QUANTIDADES ESTÃO COMO "XX".

Detalhe revestimentos de piso

Piso laminado alto tráfego

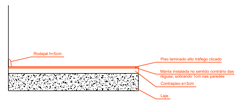

Piso laminado alto tráfego

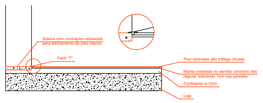

Piso cerâmico

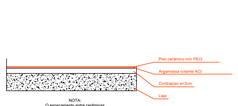

NOTA:
- O espaçamento entre cerâmicas deverá manter alinhamento com auxílio de espaçadores, mantendo sempre a mesma largura.
- Após a aplicação, frota e superfície deverá ser limpa.

Impermeabilização de janelas

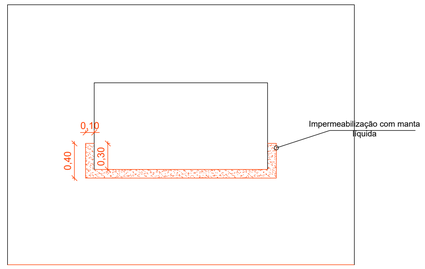

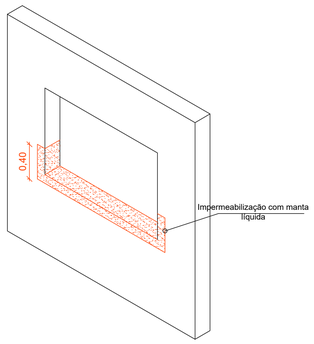

Detalhe amarração entre alvenarias

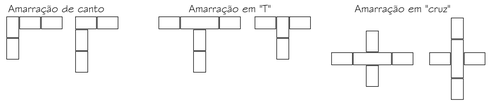

Detalhe amarração alvenaria e pilar

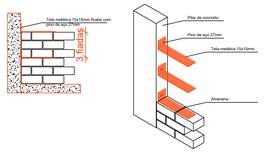

Detalhe piso

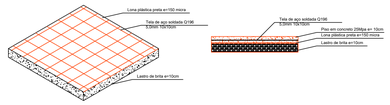

Detalhe peitoril de janelas

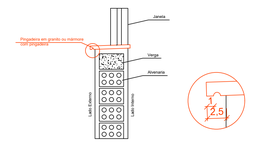

Detalhe Impermeabilização viga baldrame

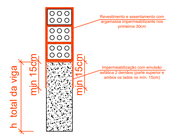

NOTA:
A superfície deverá estar limpa e seca durante a aplicação da impermeabilização

Detalhe verga e contra-verga moldada in-loco

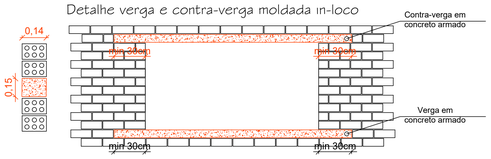

Detalhe revestimentos de parede

Pintura externa

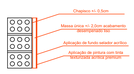

NOTA:
A alvenaria deverá estar no prumo, assim como seus revestimentos.

Pintura interna

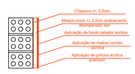

NOTA:
A alvenaria deverá estar no prumo, assim como seus revestimentos.

Cerâmica

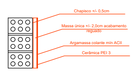

NOTA:
A alvenaria deverá estar no prumo, assim como seus revestimentos.

ESPECIFICAÇÕES

INTERNO	ÁREA
1 - Cerâmica antiderrapante 40x40cm	92,42 m2
2 - Vinílico em réguas	204 m2

PREFEITURA MUNICIPAL DE PERITIBA

Projeto:
Projeto arquitetônico de ampliação salas novas (CRECHE)

Descrição:
Plantas indicadas

Responsáveis técnicos:

Engº Daniel Jocelio Fantin
CREA/SC 170122-0

LUAN PICININ SARTOR:04296632330 — Assinado de forma digital por LUAN PICININ SARTOR:04296632330 Dados: 2025.03.25 14:55:29 -03'00'

Engº Luan Picinin Sartori
CREA/SC 125587-8

Área total: 301,69 m²

Área do terreno: xxx

Data: Mar/2025

Proprietário:
Prefeitura Municipal de Peritiba
CNPJ 82.815.085/0001-20

Escala: Indicada

Prancha: 03/03