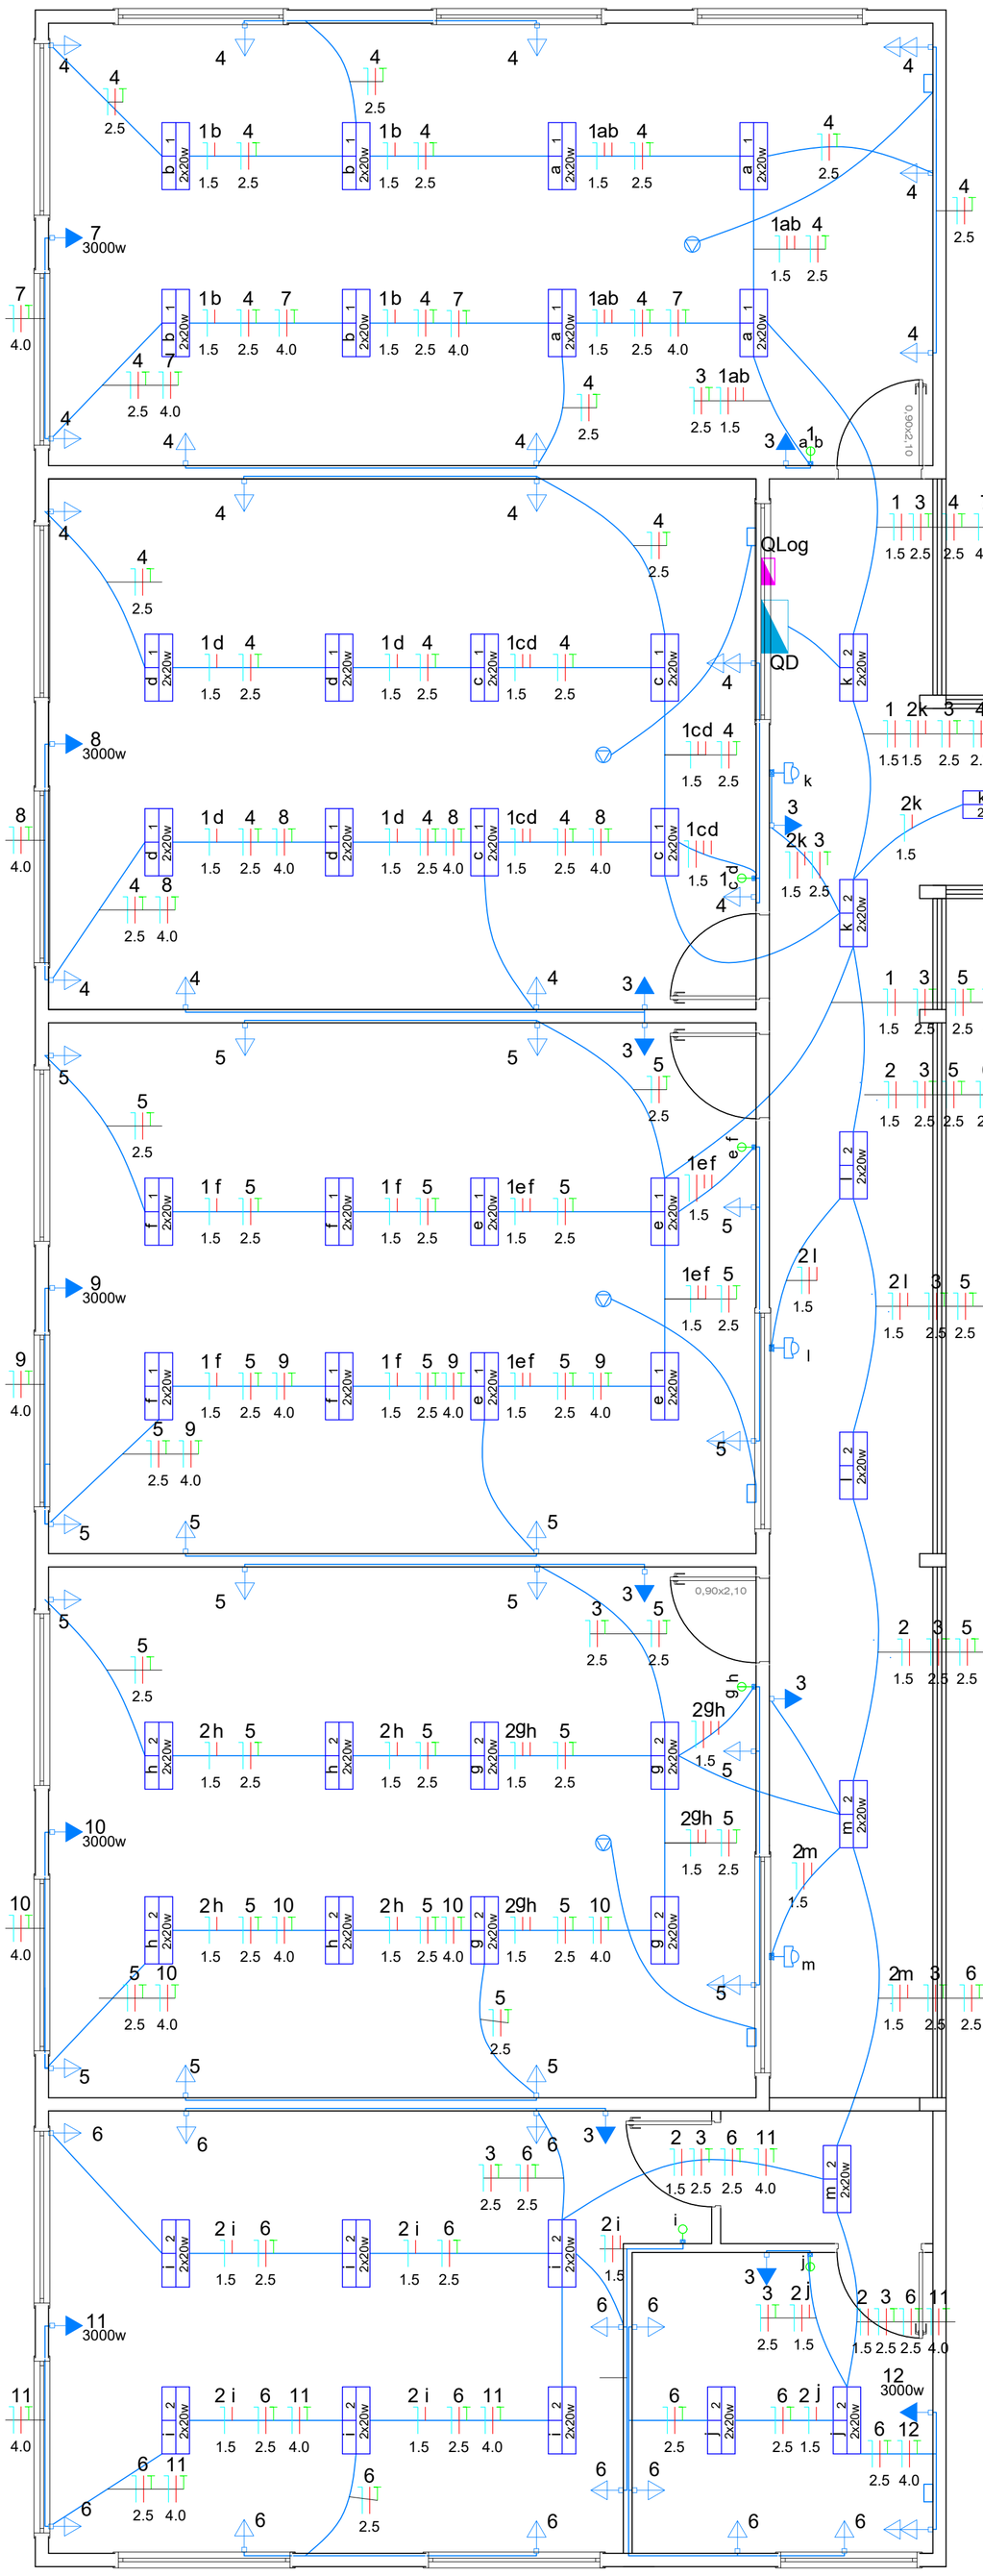

Planta baixa caixa de água
A: 33,39
Esc: 1/50

Planta baixa
A: 301,69
Esc: 1/50

PREFEITURA MUNICIPAL DE PERITIBA

Projeto:
Projeto elétrico de ampliação salas novas (CRECHE)

Descrição:
Plantas baixas e diagramas

Responsáveis técnicos:

Engº Daniel Jocelio Fantin
CREA/SC 170122-0

LUAN PICININ SARTORI:04296632930 Assinado de forma digital por LUAN PICININ SARTORI:04296632930 Dados: 2026.01.29 16:35:12 -03'00'

Engº Luan Picinin Sartori
CREA/SC 125567-8

Área total: 301,69 m²

Área do terreno: XXX

Data: Ago/2025

Proprietário:

Prefeitura Municipal de Peritiba
CNPJ 82.815.085/0001-20

Escala: Indicada

Prancha: 01/01