


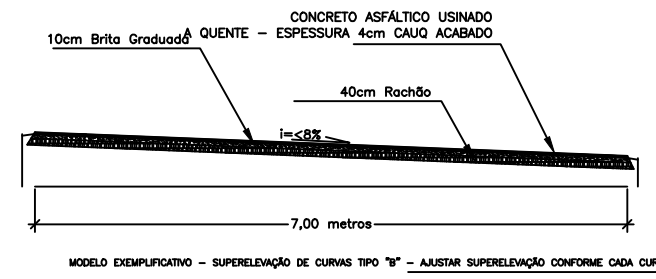
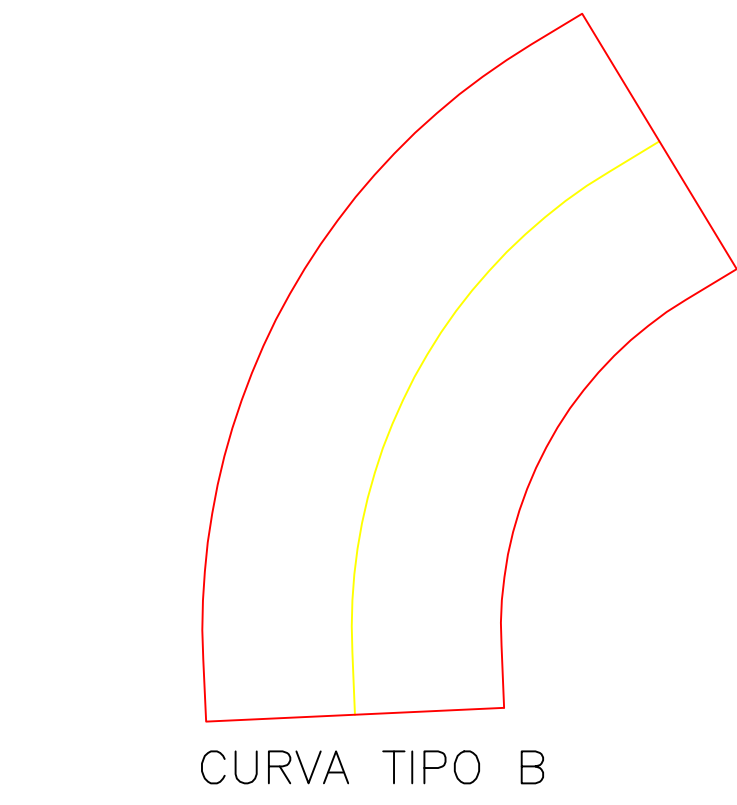
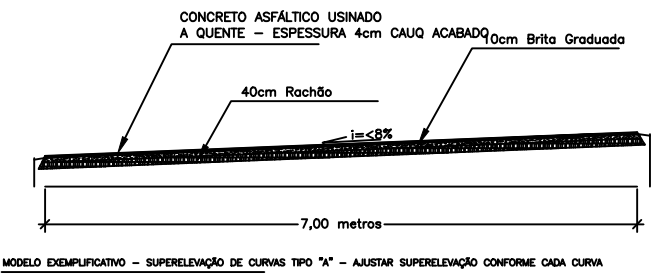
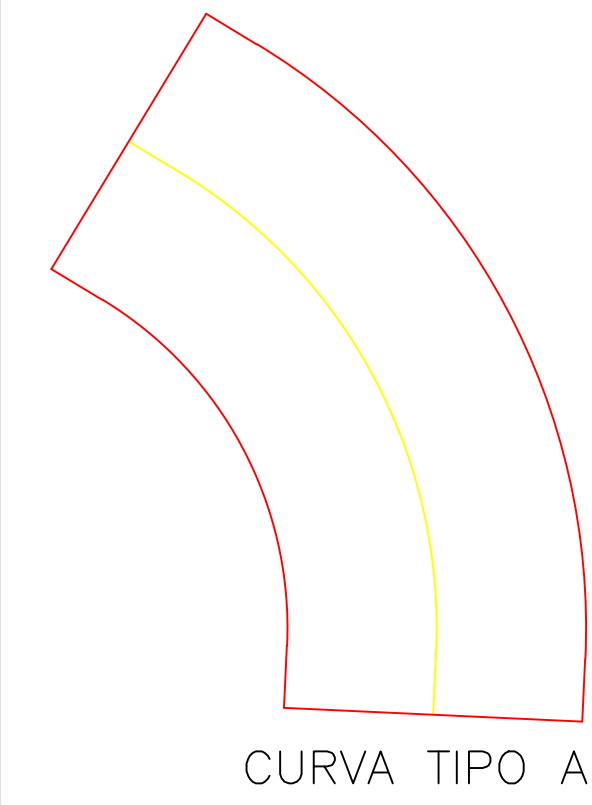


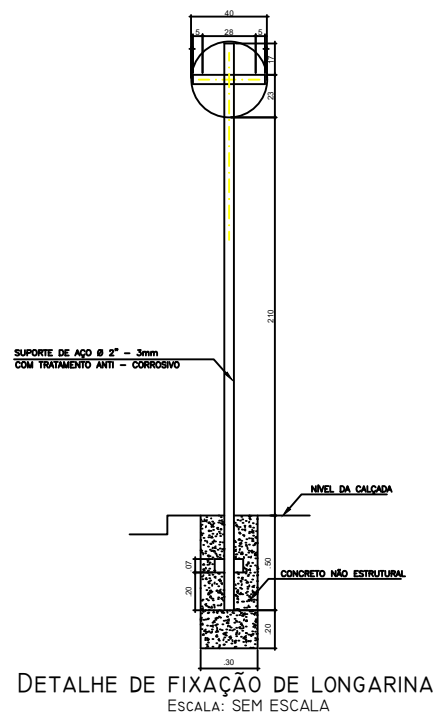


1.002,05 METROS aproximadamente

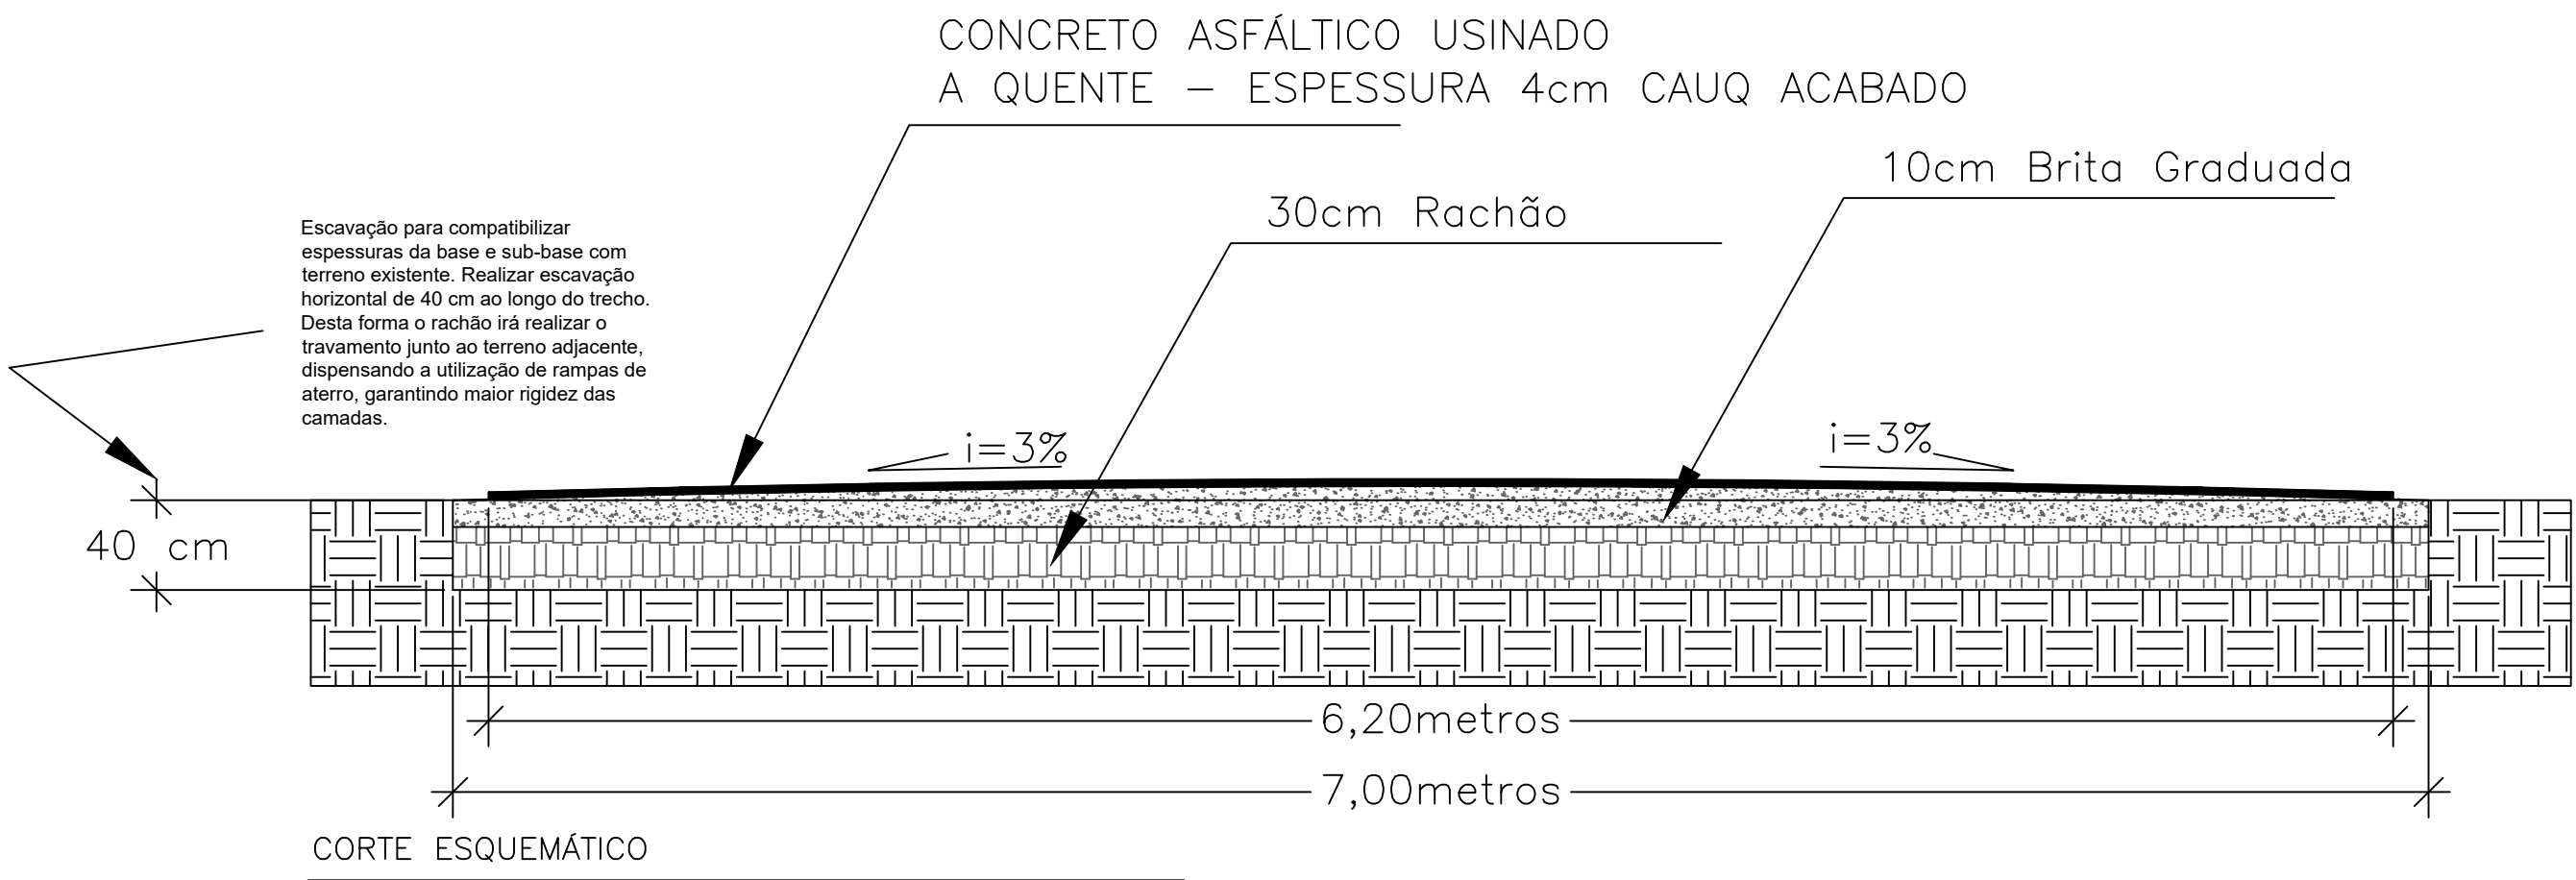


SUPERELEVÇÃO DEVE SER AJUSTADA DE ACORDO COM CADA CURVA

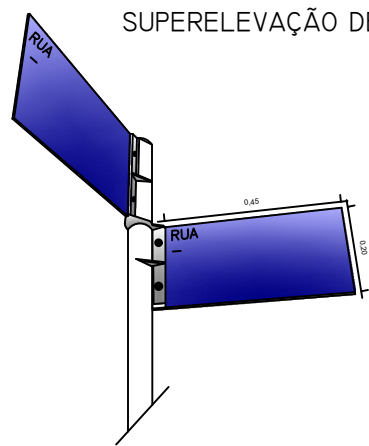


placa deverá indicar os sentidos das comunidades

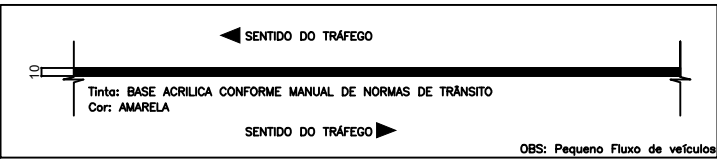

INSTALAR UMA PLACA DE VELOCIDADE A CADA KM EM AMBOS SENTIDOS


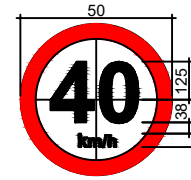


R = 19 (Velocidade Máxima Permitida)
SEMI REFLETIVAS
Letras: Série D ou E (M), centralizados.
Fundo: Branco
Ora: vermelho
Letra, Algarismo e Símbolo: Preto – Fonte Arial
Verso: Preto Fosco

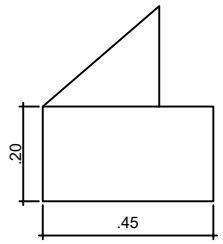

Placa Nome de Rua
Esmaltada para identificação

PLACAS DE SINALIZAÇÃO
ESCALA: SEM ESCALA

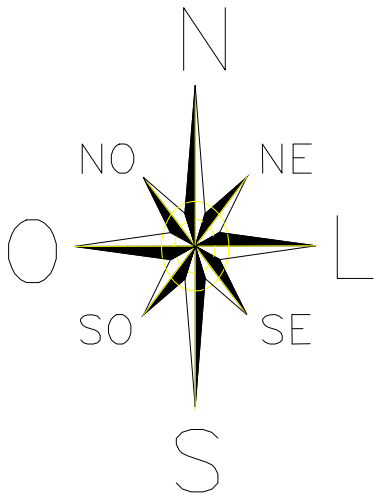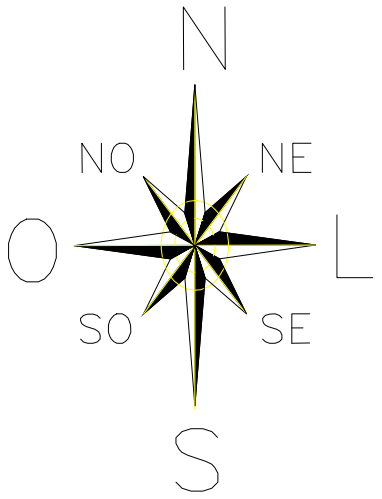

		PREFEITURA MUNICIPAL DE PERITIBA	
PROJETO: PAVIMENTAÇÃO ASFÁLTICA SENTIDO LINHA LUCIANO			
ENDEREÇO DA OBRA: ESTRADA RURAL SENTIDO LINHA LUCIANO, PERITIBA/SC		ESCALA: INDICADAS	PRANCHA: 01/01
DESCRIMINAÇÃO: PROJETO PAVIMENTAÇÃO ASFÁLTICA		DATA: MARÇO/2022	DESENHO: DANIEL FANTIN/ LUAN SARTORI
RESP.PROJETO: DANIEL FANTIN/ LUAN SARTORI	RESP.EXECUÇÃO:	PROPRIETÁRIO:	