



Nome:

Zone:

Longitude UTM:

Latitude UTM:

Descrição

Estilo/Cor



Ver

Altitude


Adicionar link...

Adicionar imagem da Web...


Adicionar imagem local...

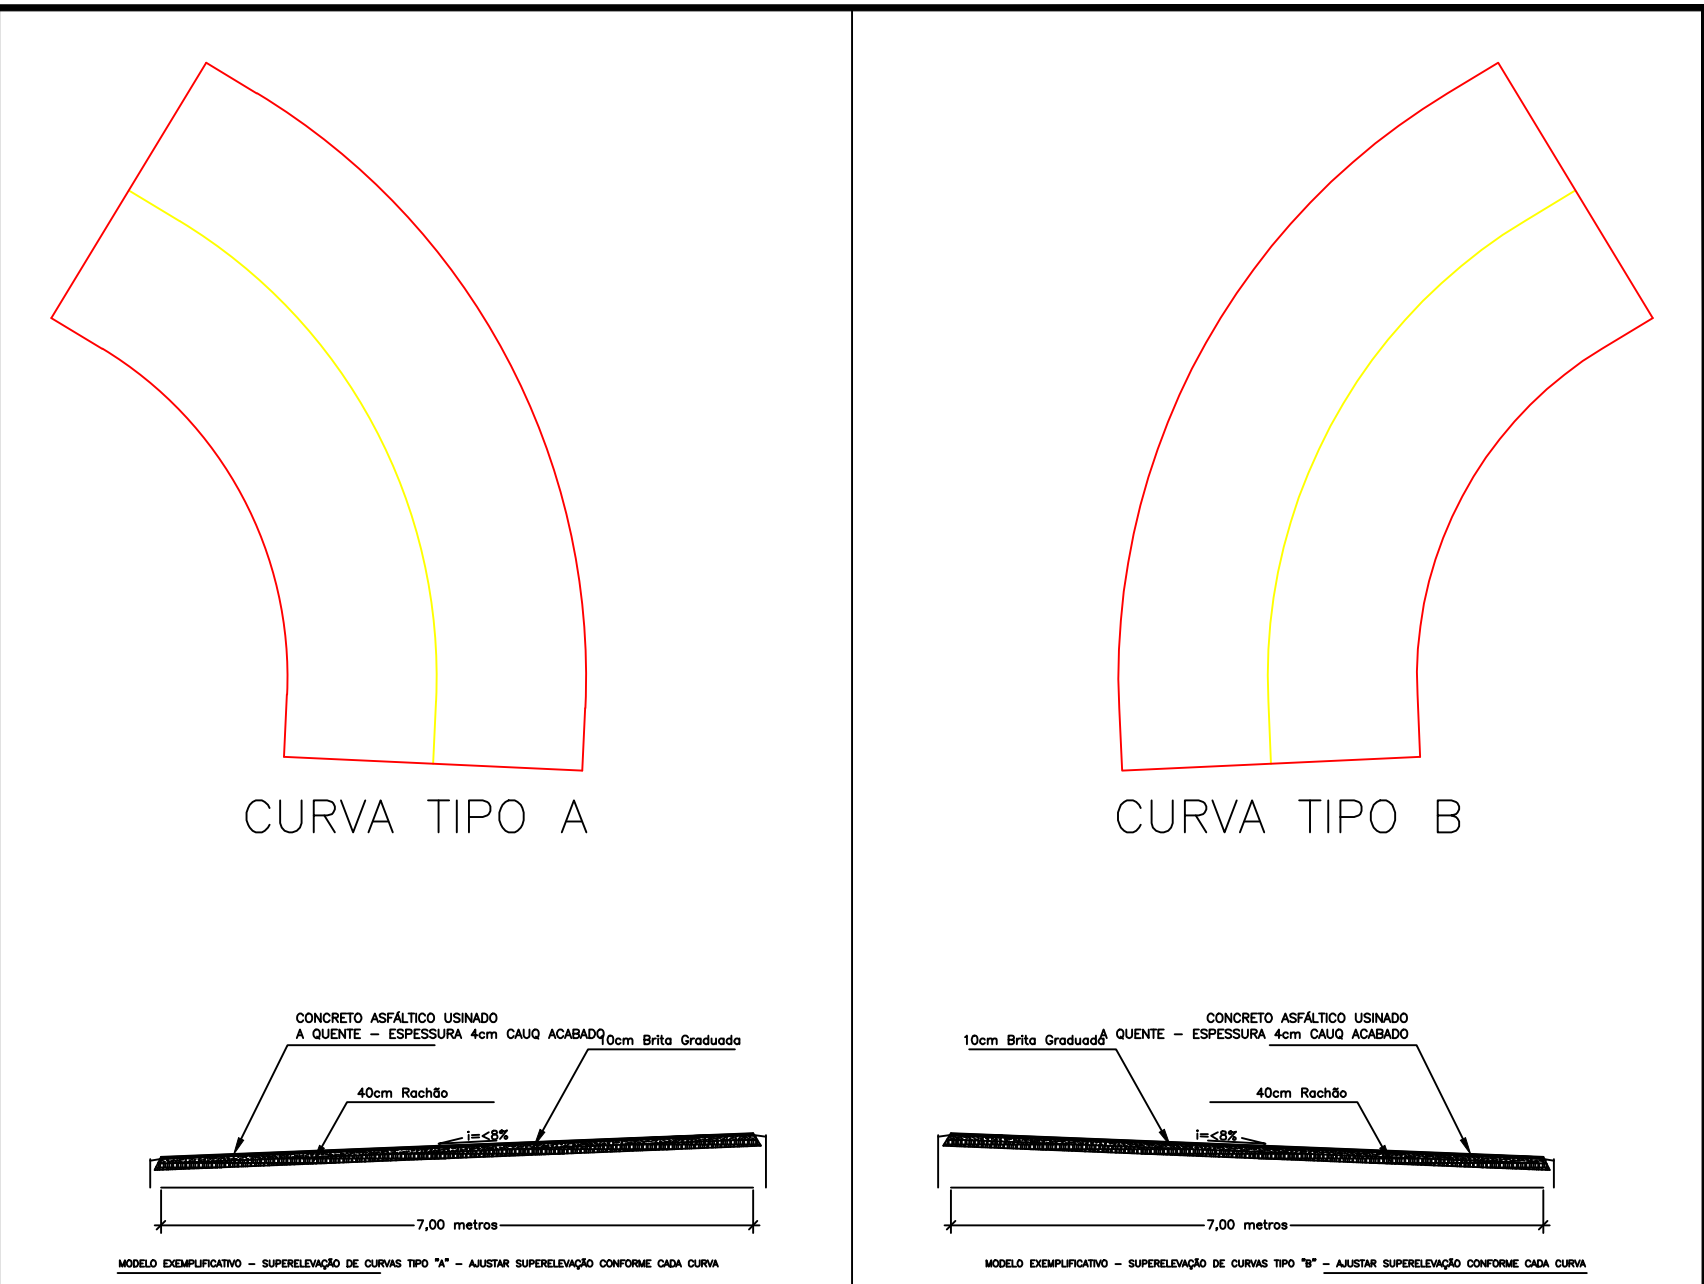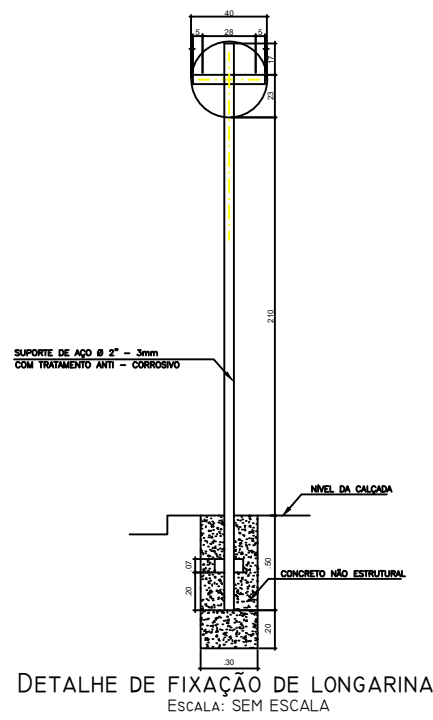


SUPERELEVÇÃO DEVE SER AJUSTADA DE ACORDO COM CADA CURVA

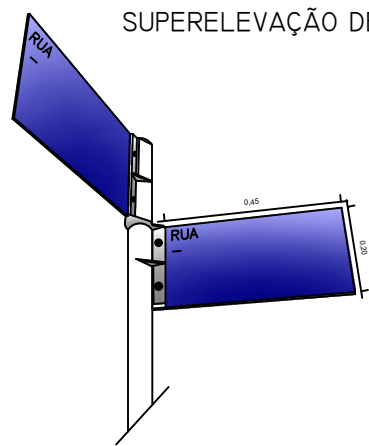

placa deverá indicar os sentidos das comunidades

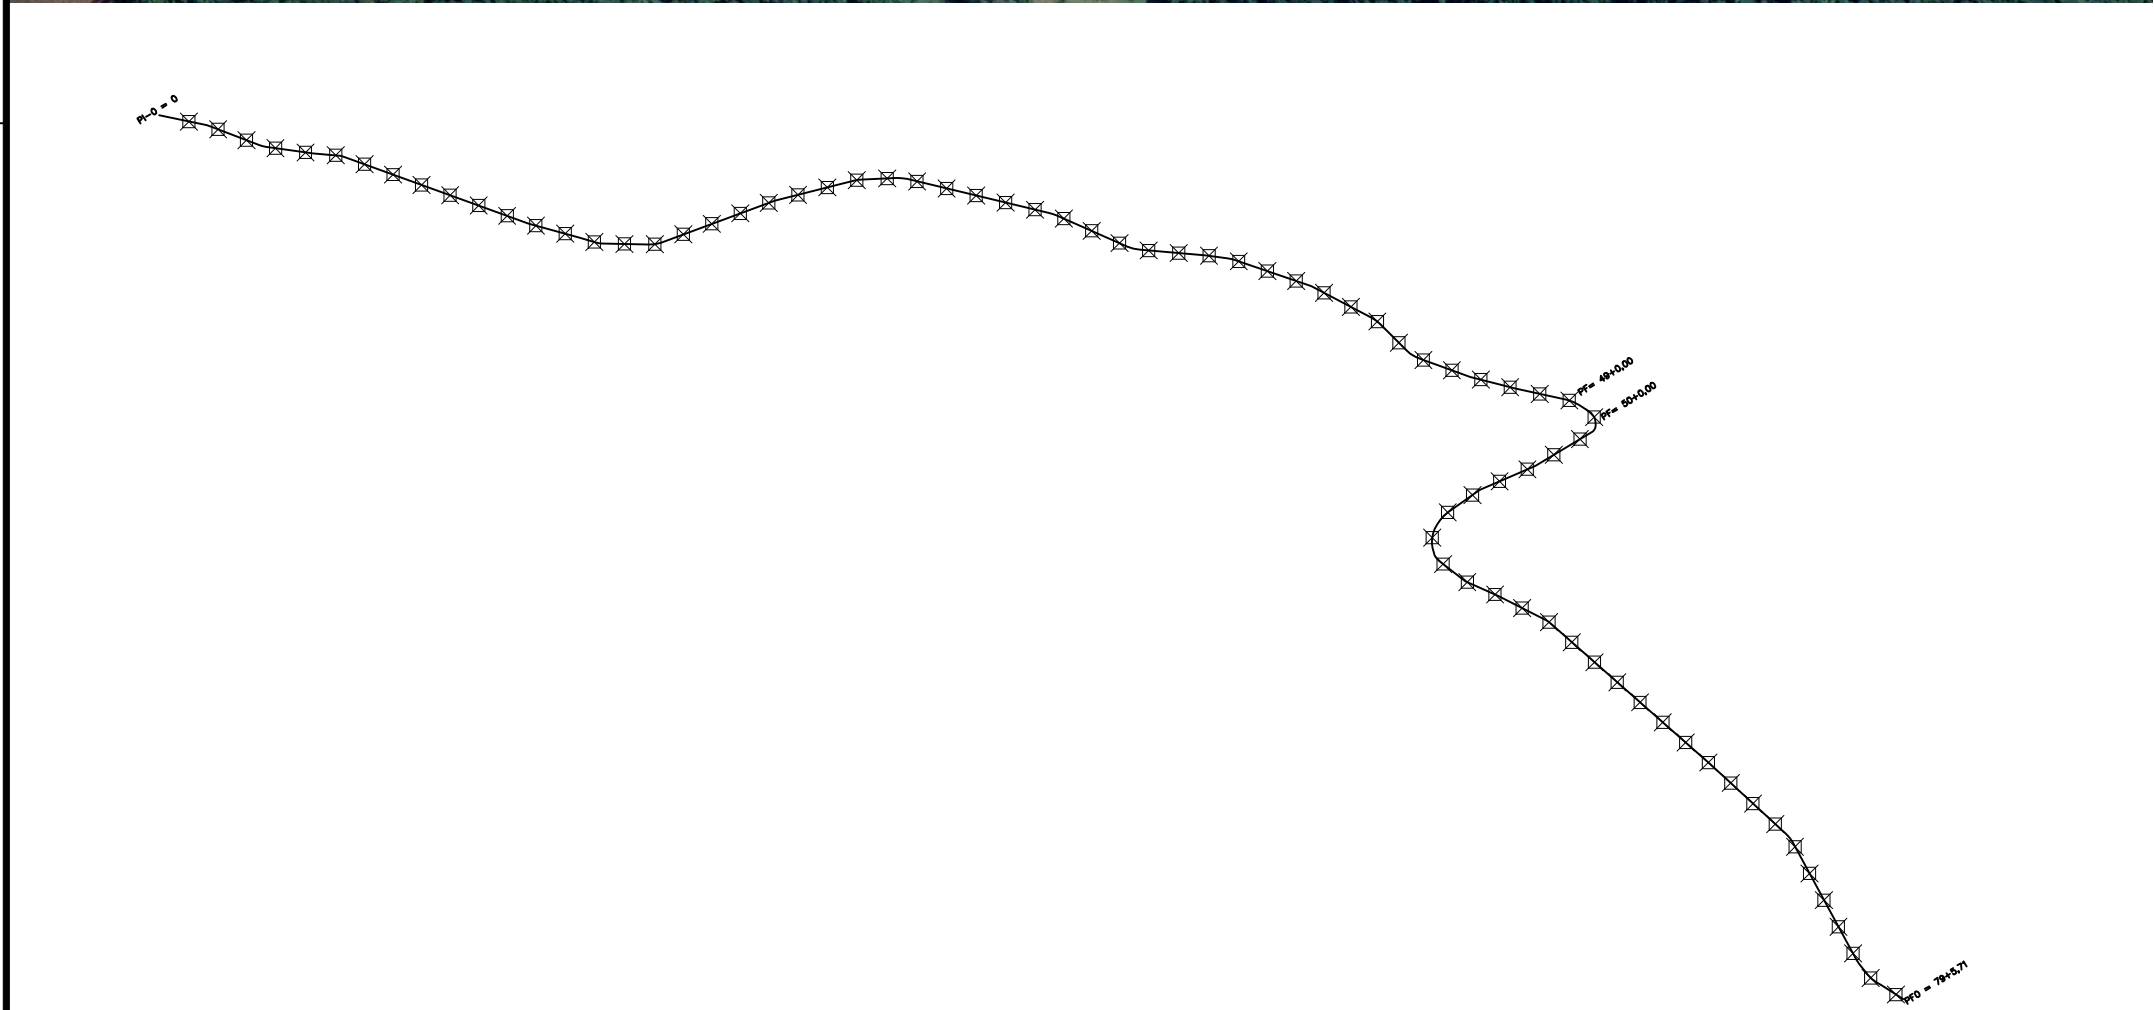


1.585,70 METROS aproximadamente

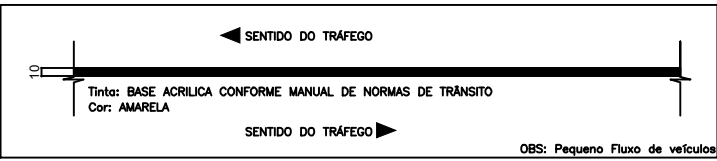


DETALHE LINHA CONTÍNUA
ESCALA: SEM ESCALA





INSTALAR UMA PLACA DE VELOCIDADE A CADA KM EM AMBOS SENTIDOS

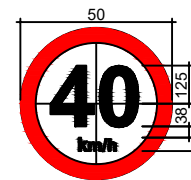


R - 19 (Velocidade Máxima Permitida)
SEMI REFLETIVAS
Letras: Série D ou E (M), centralizados.
Fundo: Branco
Ora: vermelho
Letra, Algarismo e Símbolo: Preto - Fonte Arial
Verso: Preto Fosco

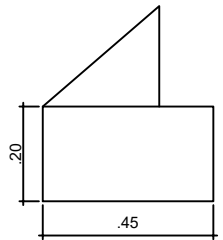

Placa Nome de Rua
Esmaltada para identificação
PLACAS DE SINALIZAÇÃO
ESCALA: SEM ESCALA

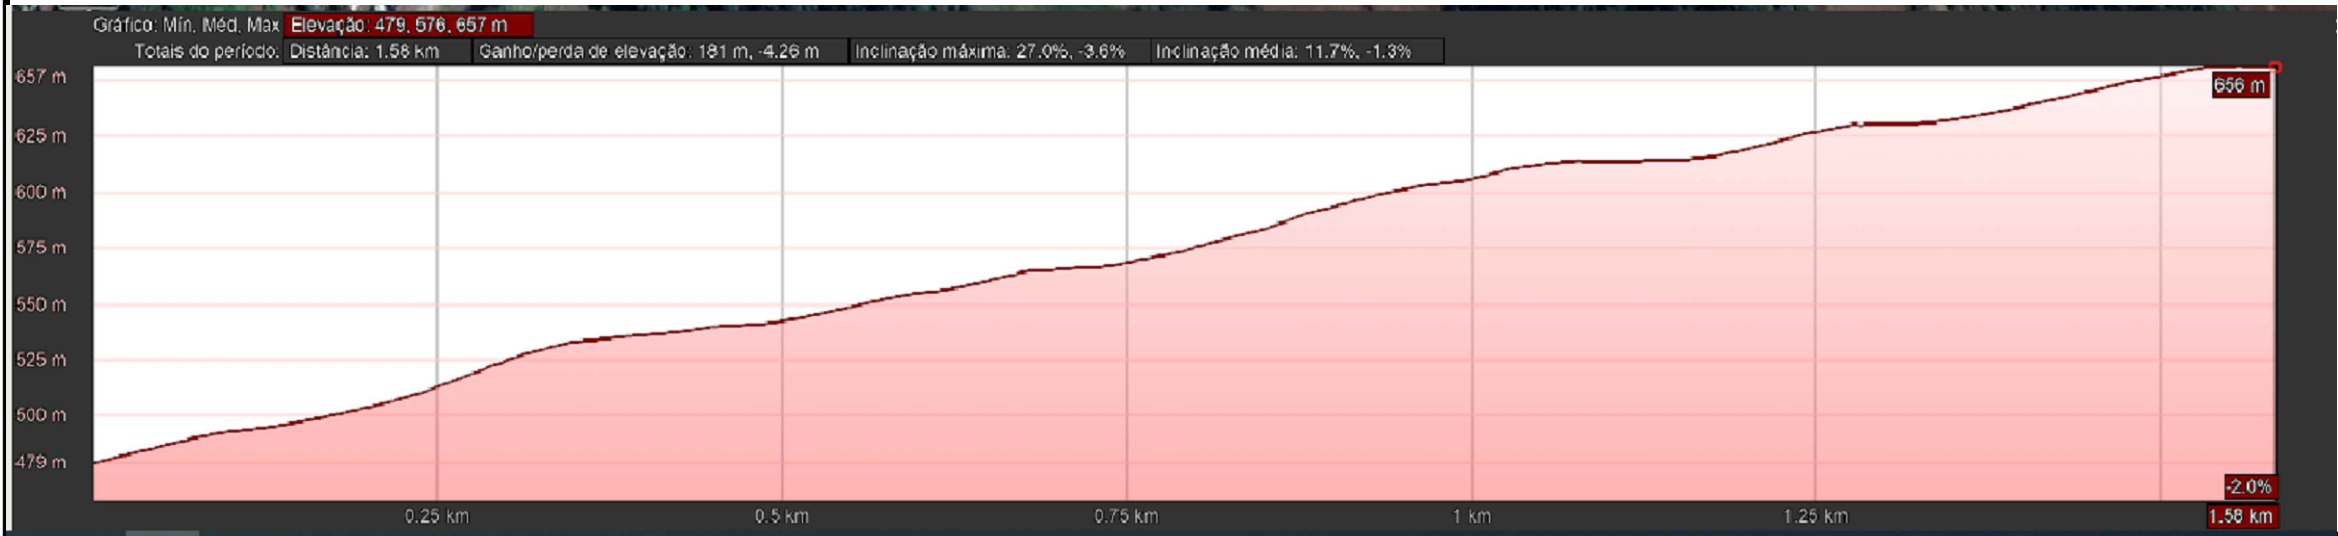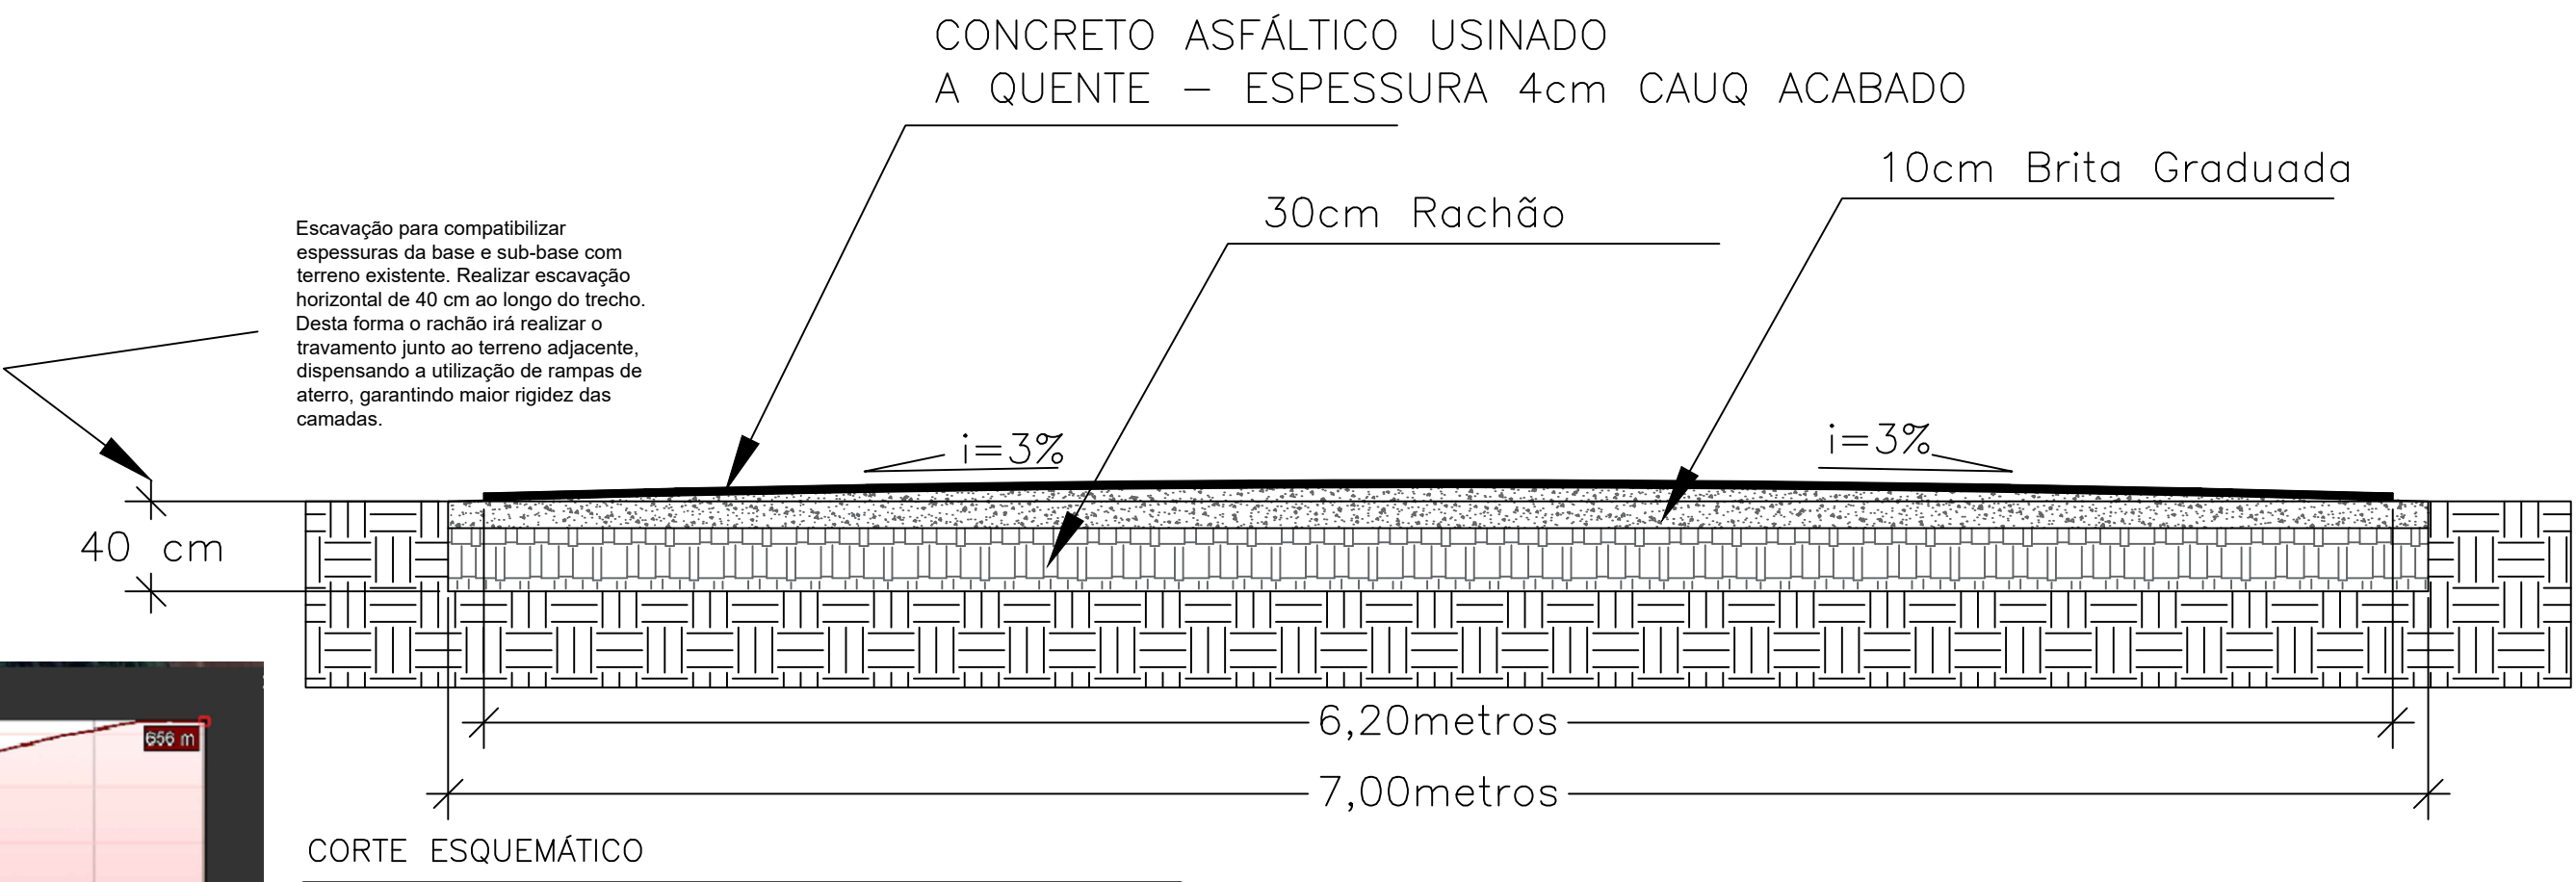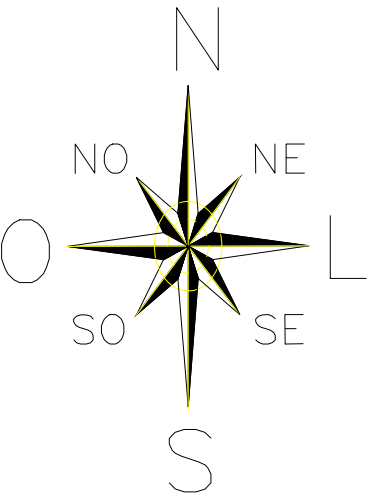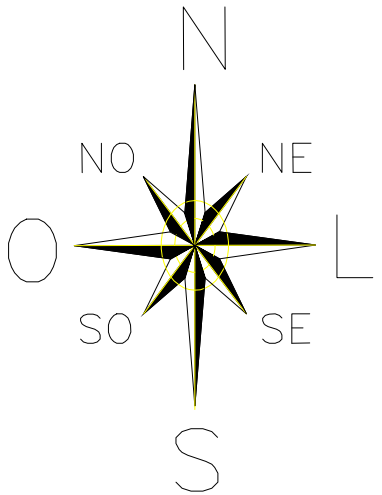

		PREFEITURA MUNICIPAL DE PERITIBA	
PROJETO: PAVIMENTAÇÃO ASFÁLTICA SENTIDO CRUZ E SOUZA			
ENDEREÇO DA OBRA: ESTRADA RURAL SENTIDO CRUZ E SOUZA, PERITIBA/SC		ESCALA: INDICADAS	PRONCHA: 01/01
DESCRIÇÃO: PROJETO PAVIMENTAÇÃO ASFÁLTICA		DATA: MARÇO/2022	DESENHO: DANIEL FANTIN/ LUAN SARTORI
RESP.PROJETO: DANIEL FANTIN/ LUAN SARTORI	RESP.EXECUÇÃO:	PROPRIETÁRIO:	