

Nome: Ponto inicial

Zone: 22 J

Longitude UTM: 414702.00 m E




Latitude UTM: 6974776.00 m S

Descrição


Estilo/Cor Ver Altitude

Adicionar link... Adicionar imagem da Web... Adicionar imagem local...


Pavimentação deverá começar no final do calçamento

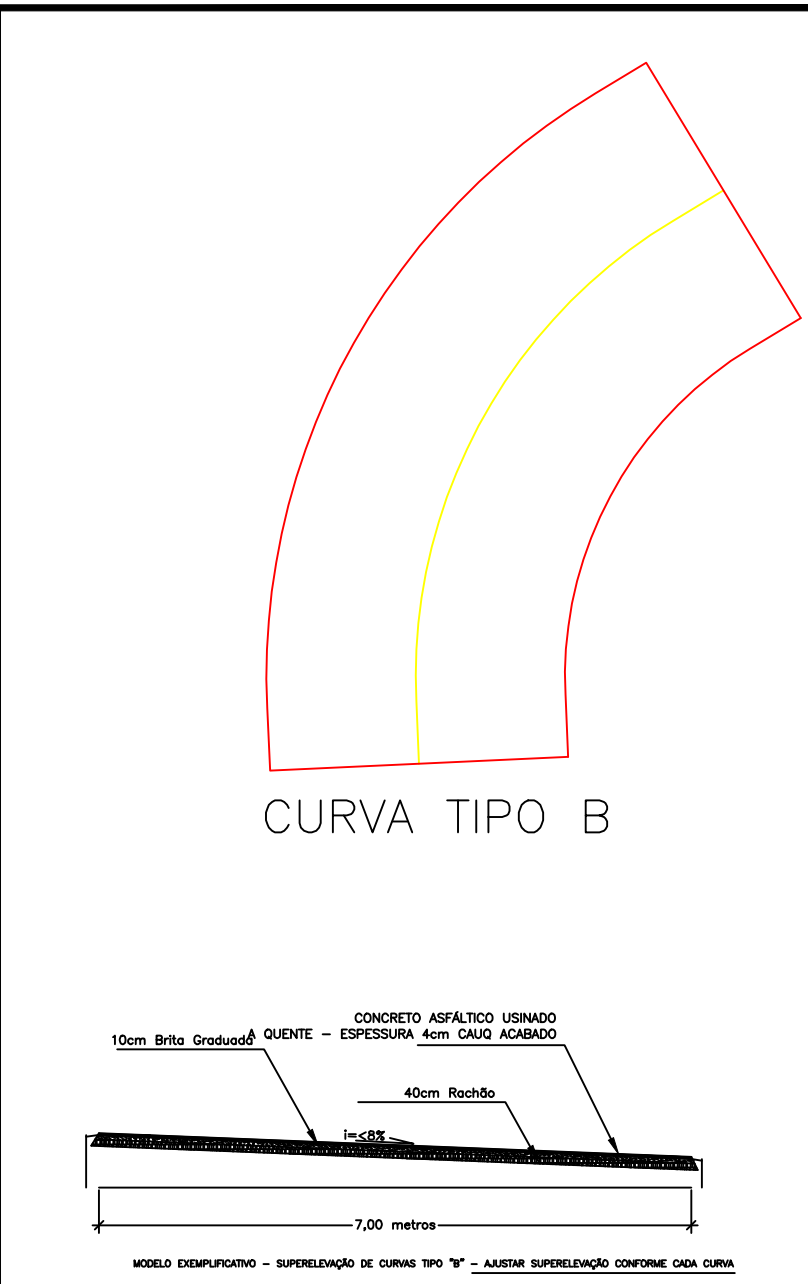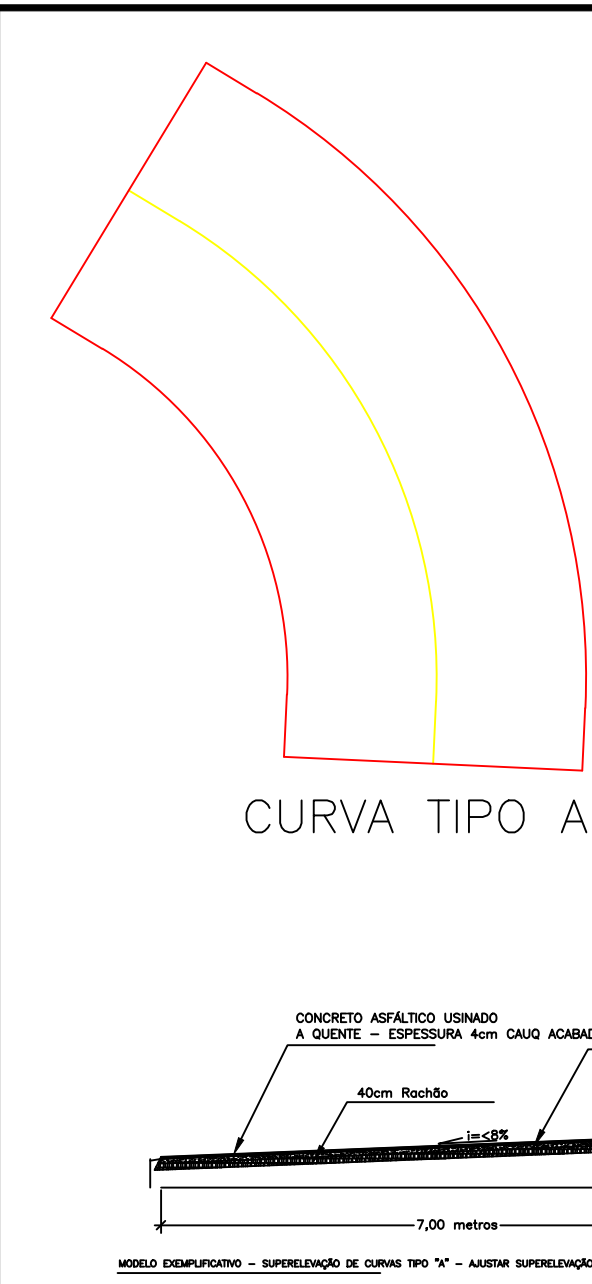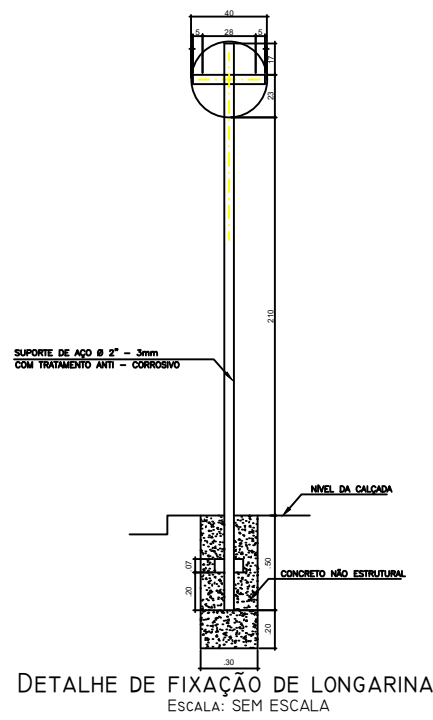

SUPERELEVÇÃO DEVE SER AJUSTADA DE ACORDO COM CADA CURVA


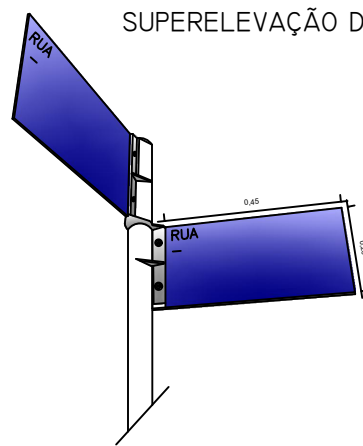


placa deverá indicar os sentidos das comunidades

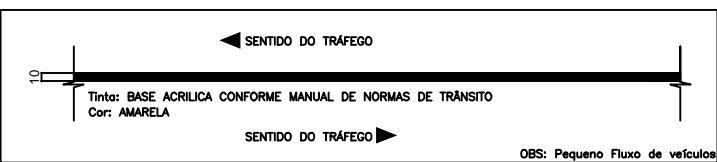



DETALHE LINHA CONTÍNUA

INSTALAR UMA PLACA DE VELOCIDADE A CADA KM EM AMBOS SENTIDOS

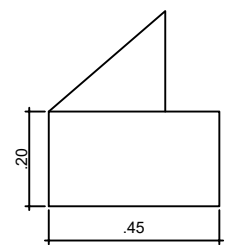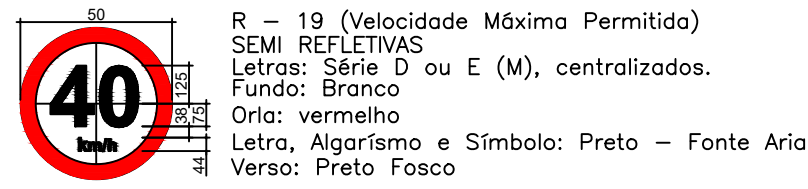


Placa Nome de Rua
Esmaltada para identificação

PLACAS DE SINALIZAÇÃO

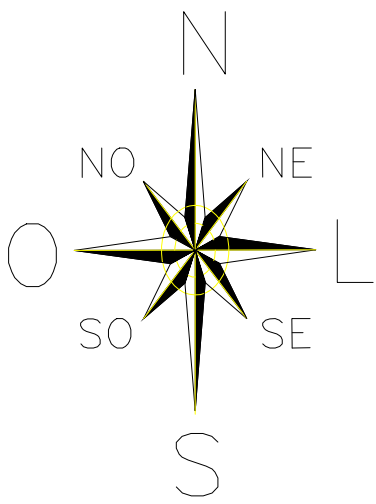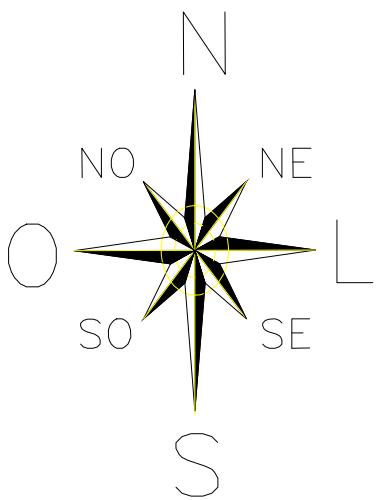

2.073,45 METROS aproximadamente

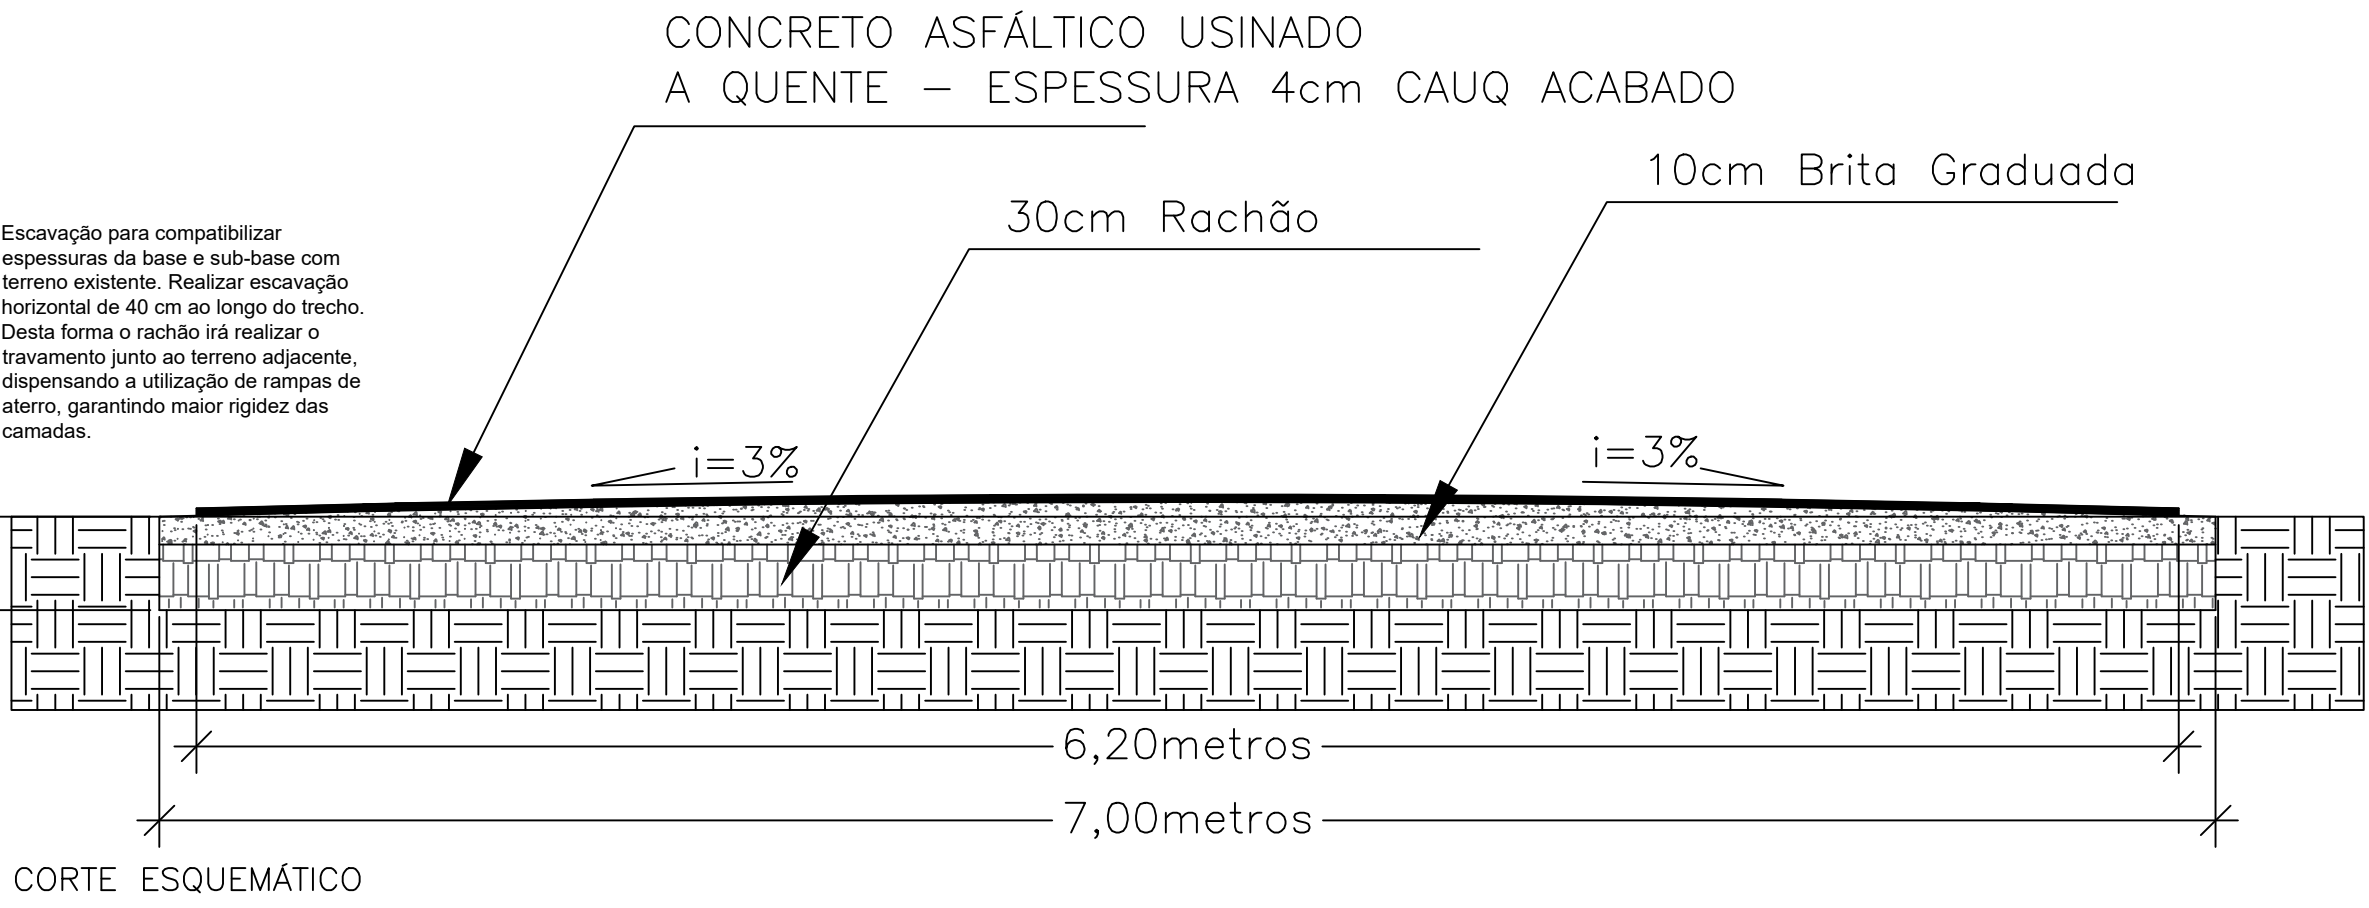

PREFEITURA MUNICIPAL DE PERITIBA

PROJETO: PAVIMENTAÇÃO ASFÁLTICA SENTIDO ARROIO DO MEIO

ENDEREÇO DA OBRA: ESTRADA RURAL SENTIDO ARROIO DO MEIO, PERITIBA/SC	ESCALA: INDICADAS	PRANCHAS: 01/01
DESCRIÇÃO: PROJETO PAVIMENTAÇÃO ASFÁLTICA	DATA: MARÇO/2022	DESENHO: DANIEL FANTIN/ LUAN SARTORI
RESP.PROJETO: DANIEL FANTIN/ LUAN SARTORI	RESP.EXECUÇÃO:	PROPRIETÁRIO: