




Seção Tipo Recapeamento Asfáltico

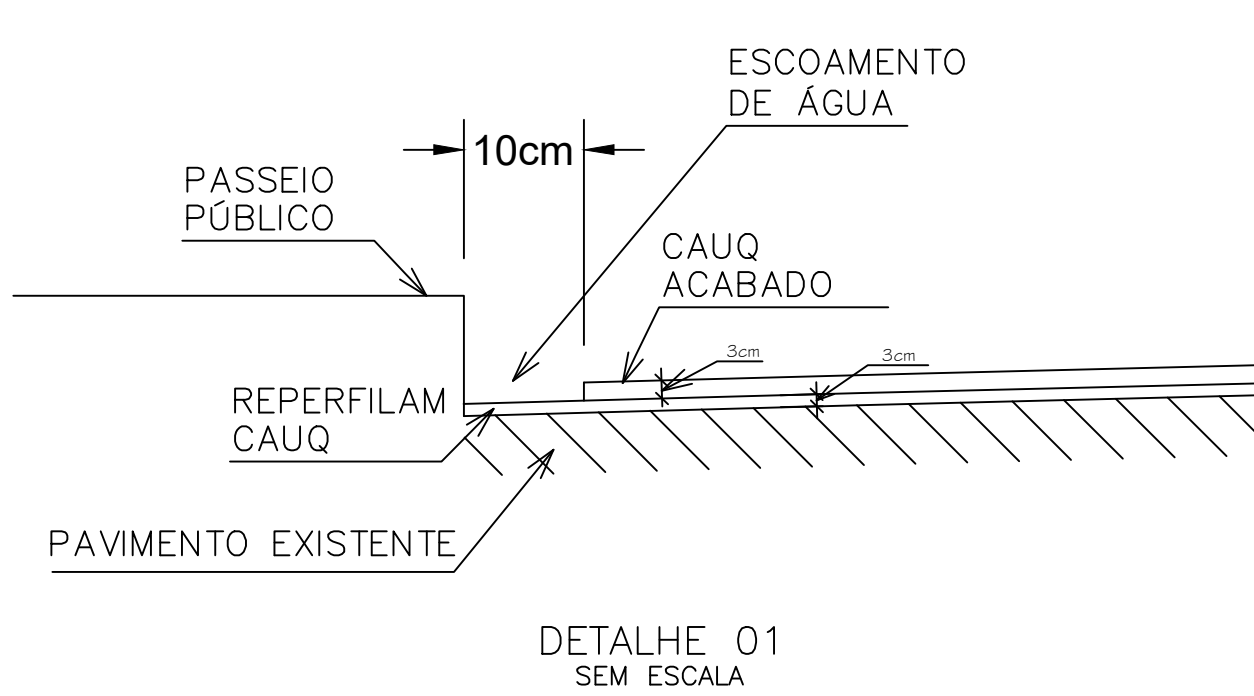


QUADRO DE ÁREAS	
RUA	CONSTRUIR RECAP.
ESTRADA SENTIDO GORETTI PARTE 1	PO
ESTRADA SENTIDO GORETTI PARTE 2	PO

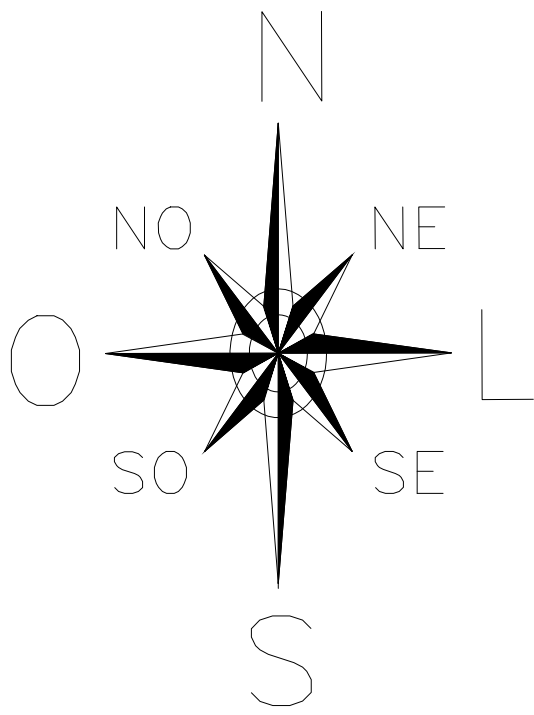

ESTRADA SENTIDO GORETTI PARTE 1

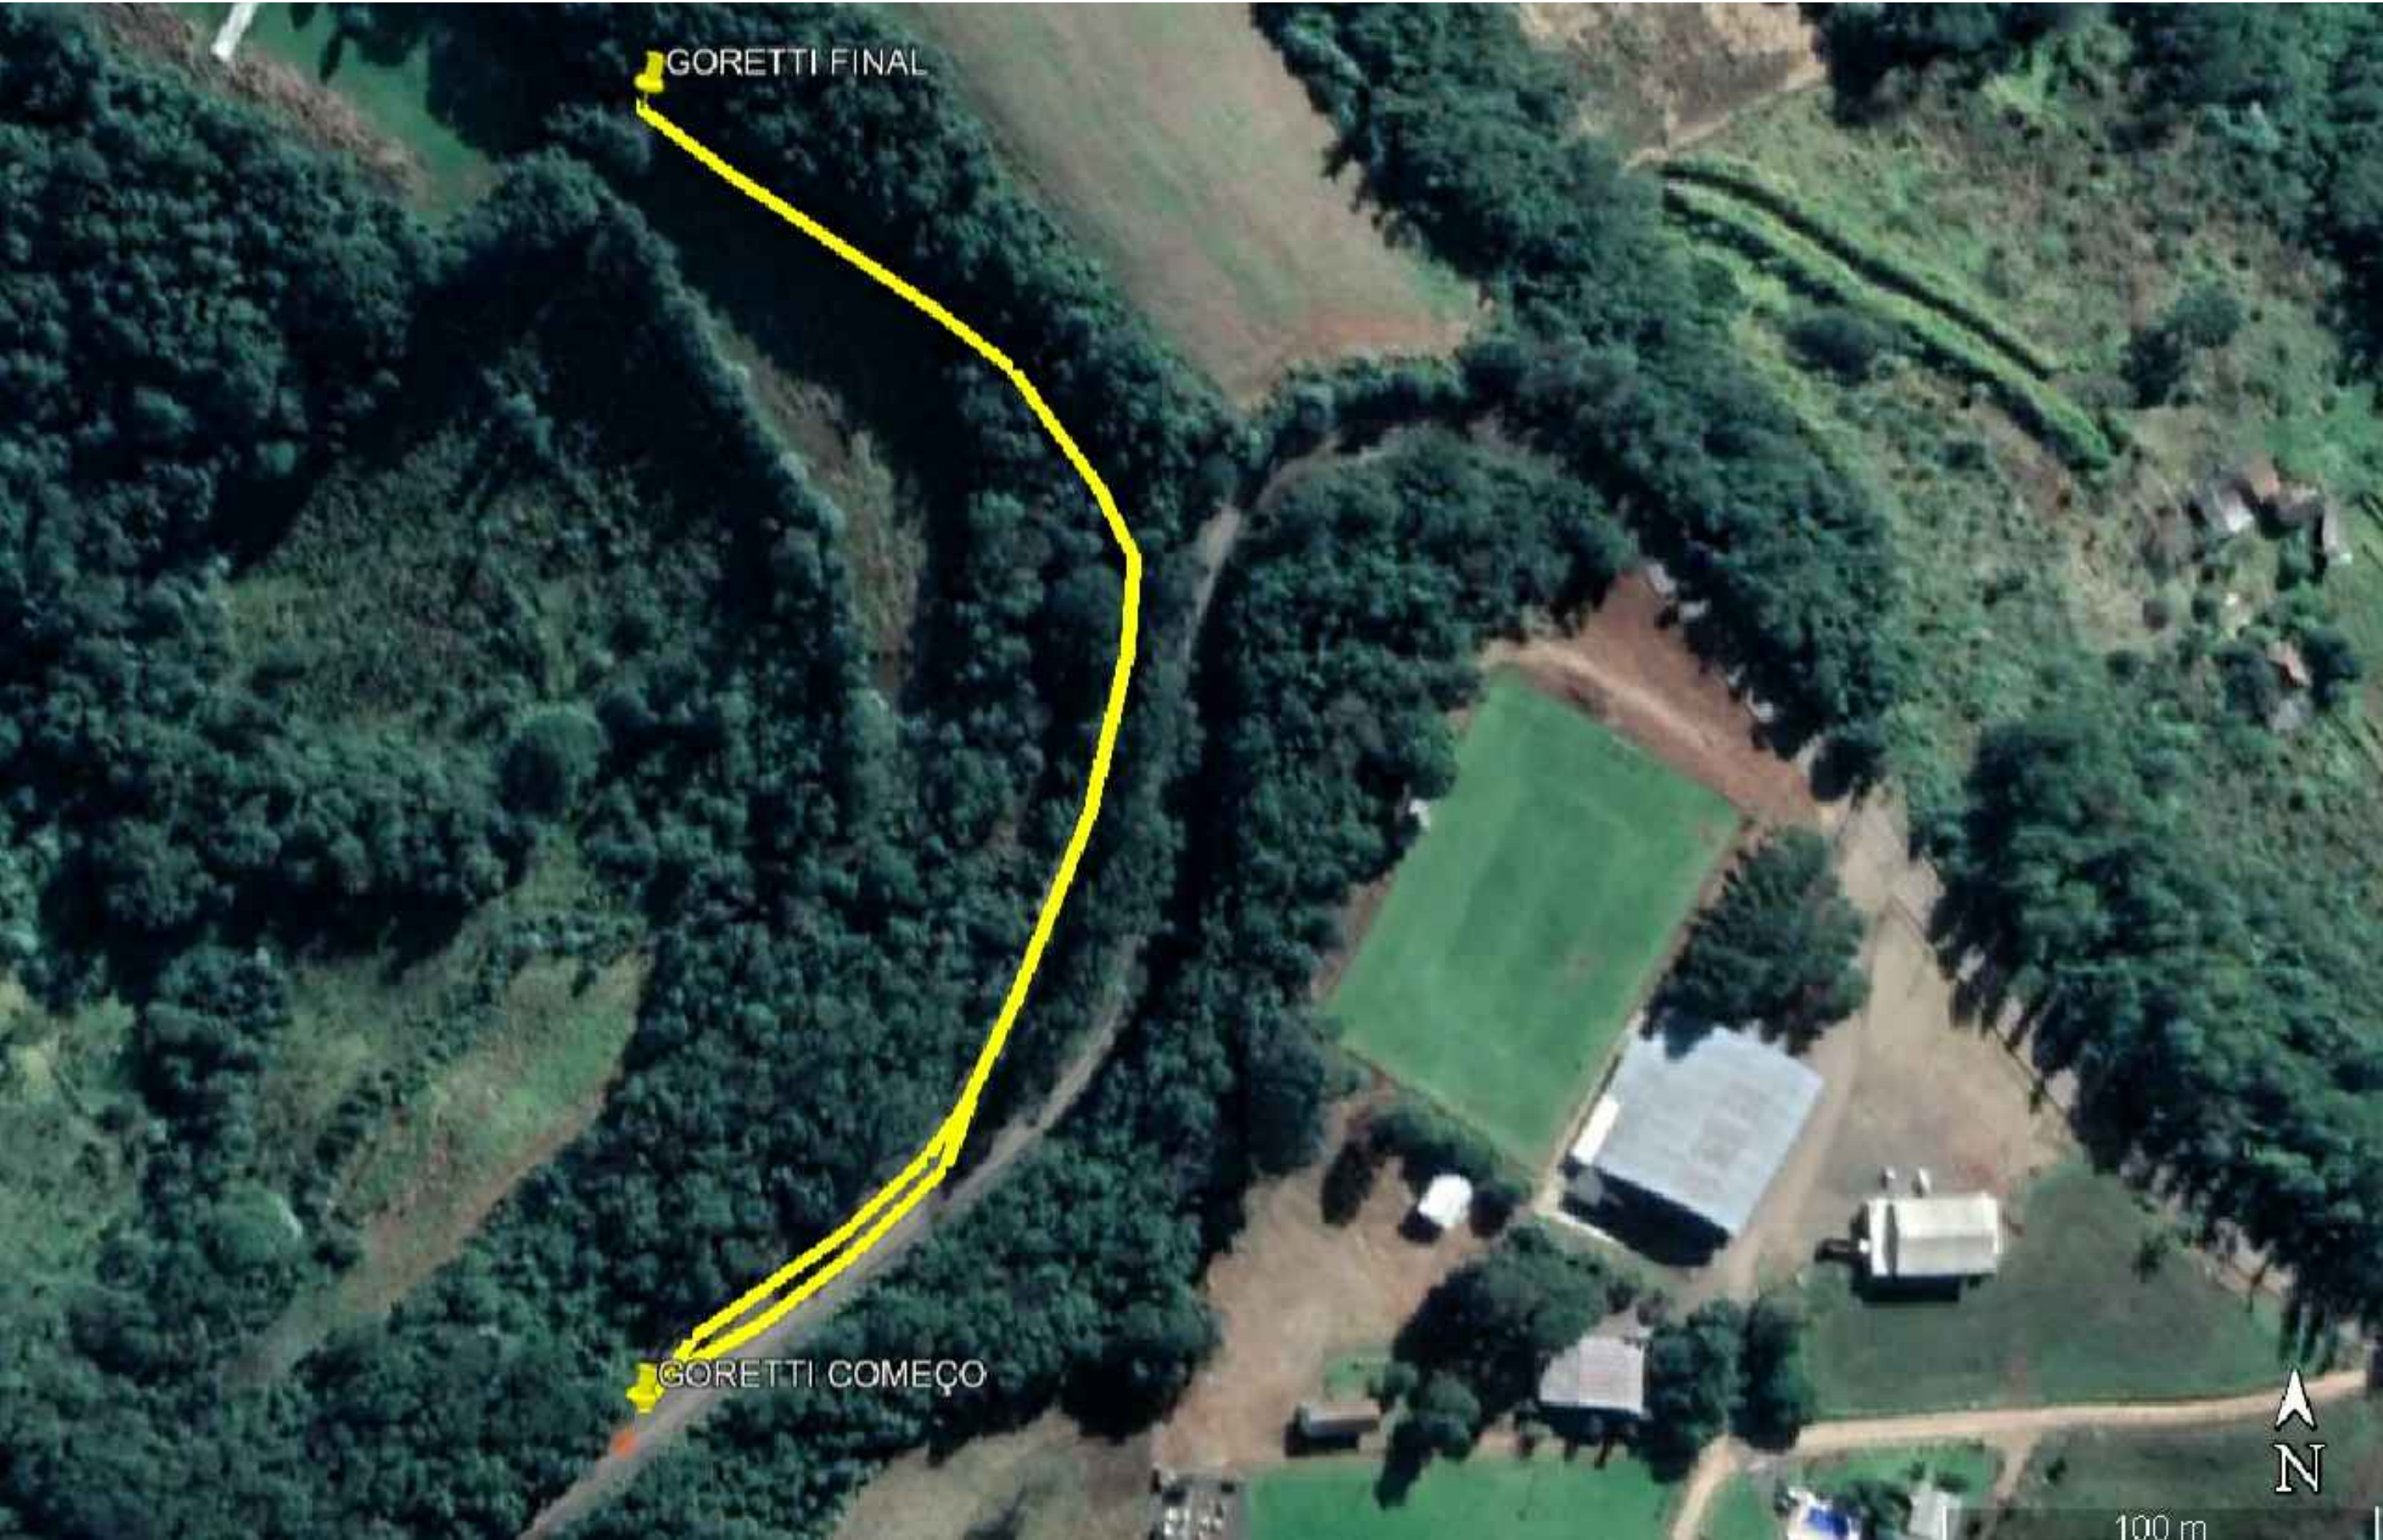

ESTRADA SENTIDO GORETTI PARTE 2

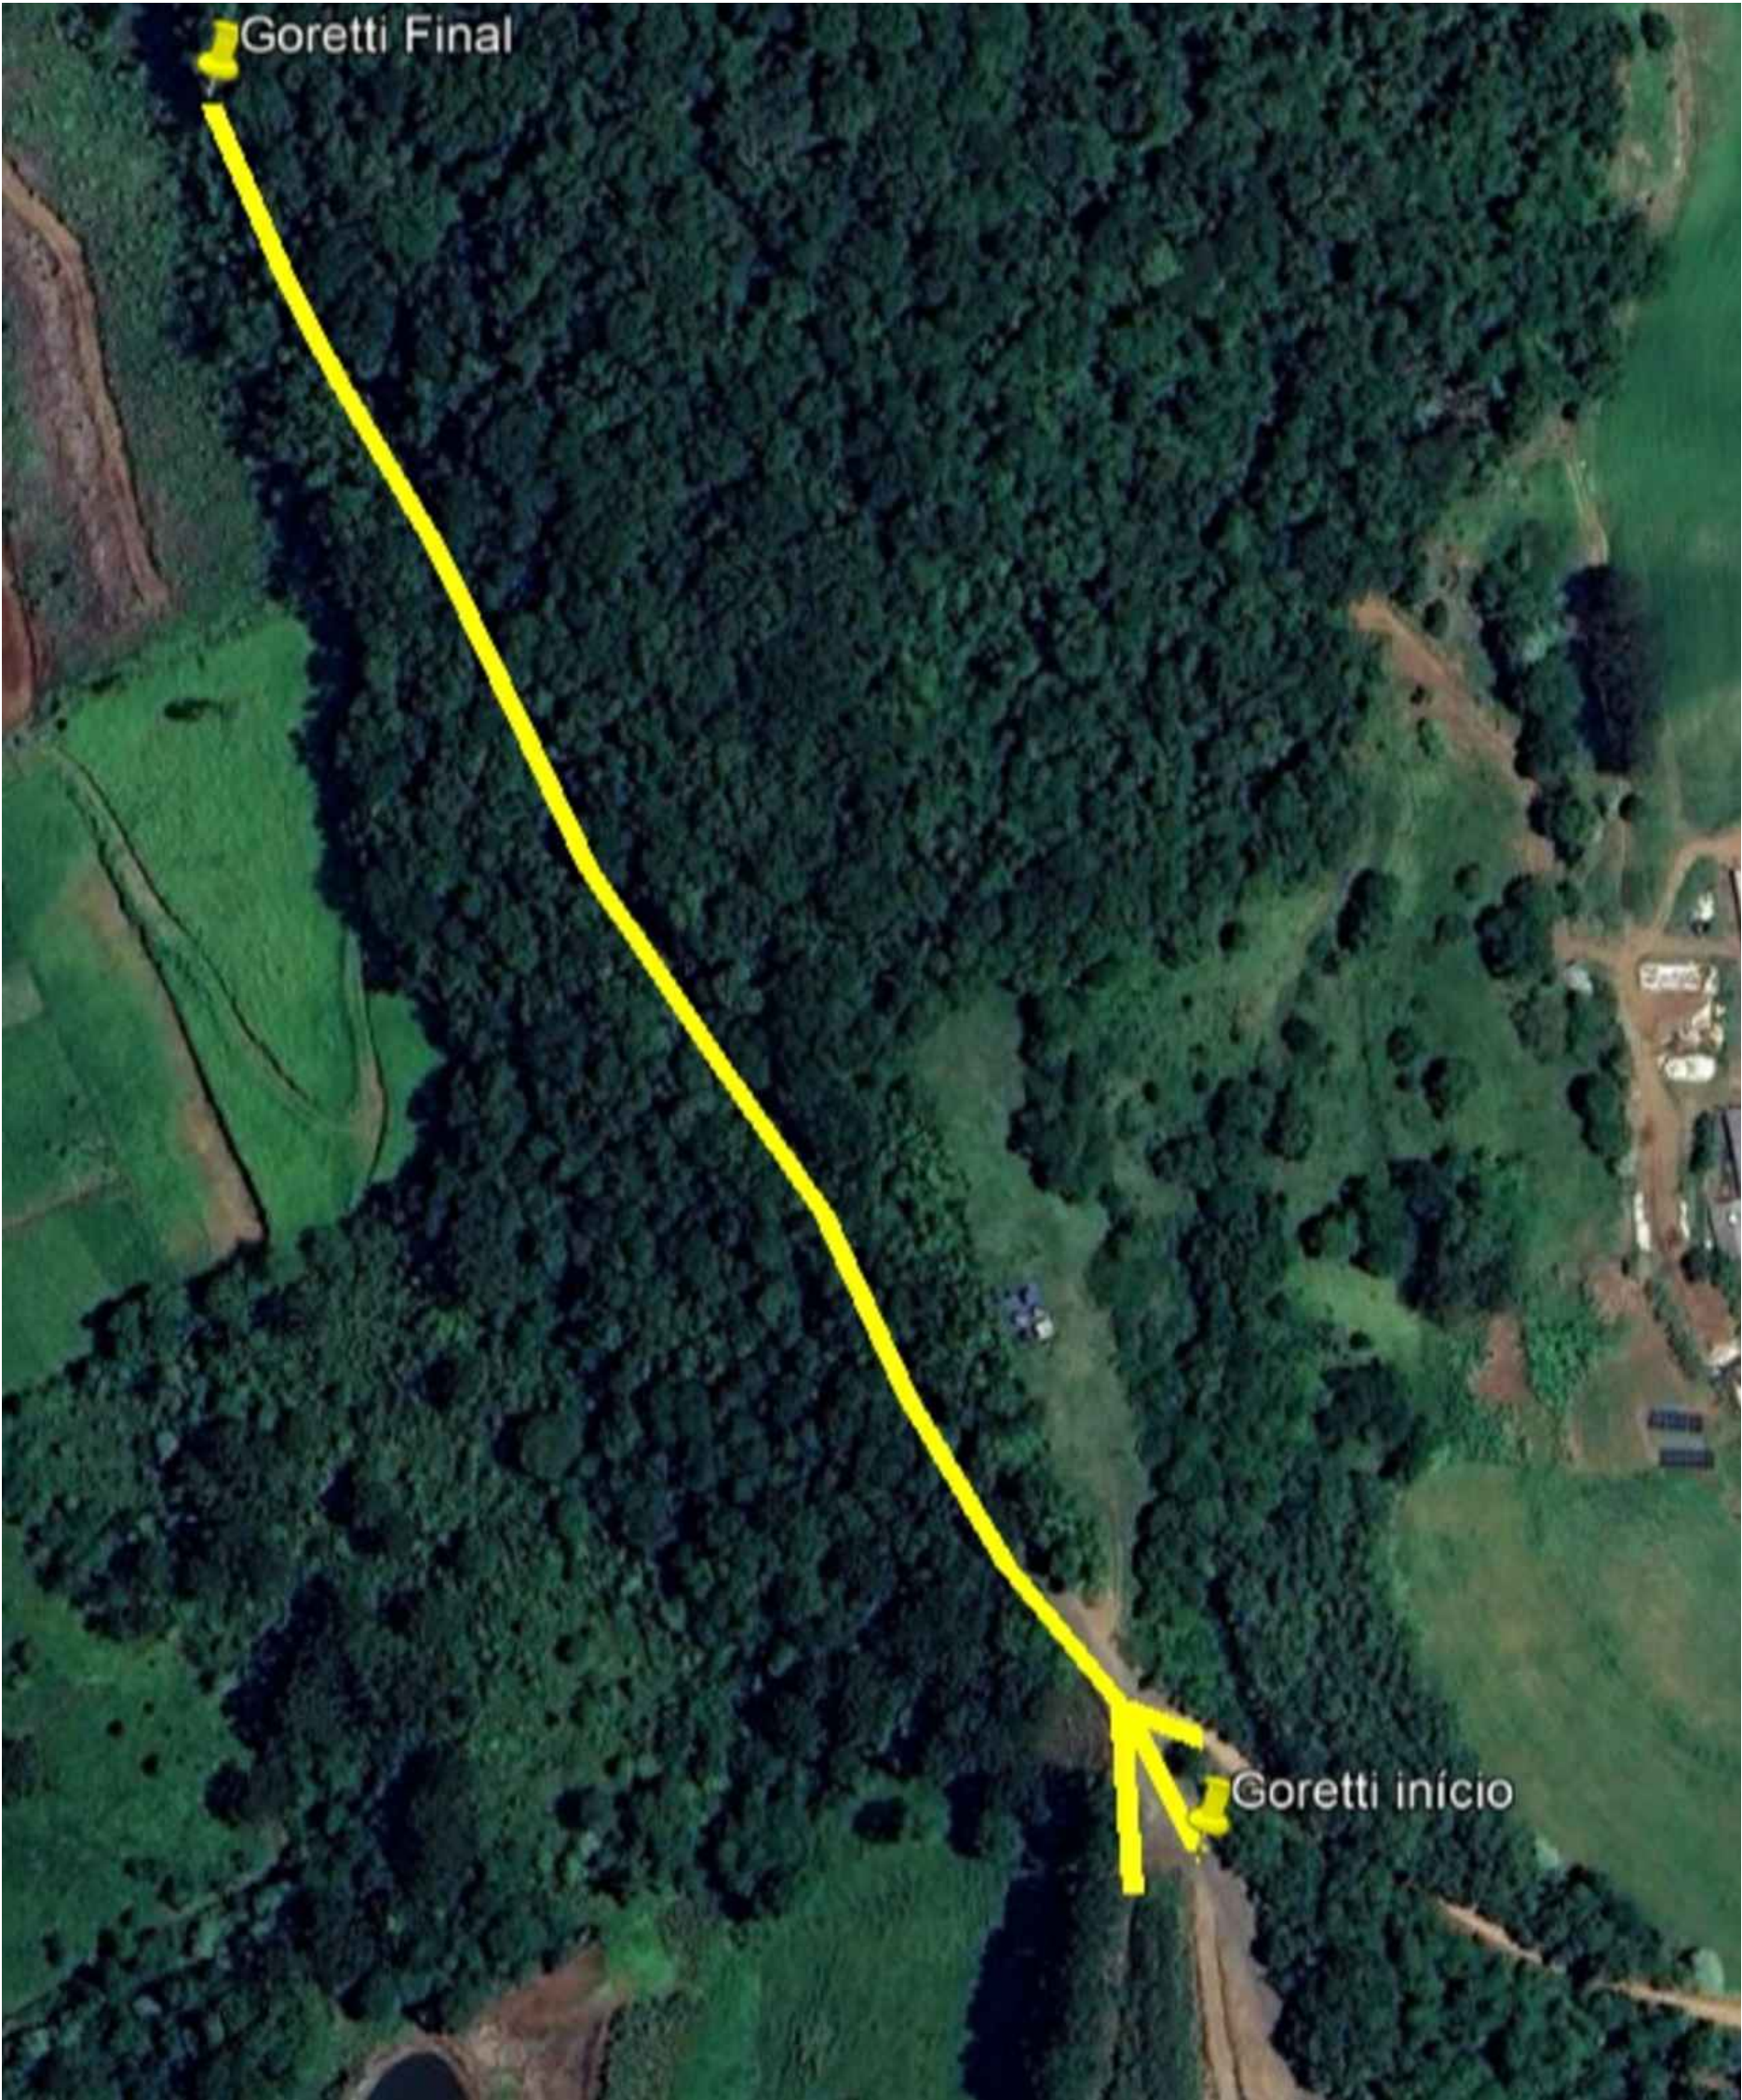

PREFEITURA MUNICIPAL DE PERITIBA			
Projeto: Projeto de recapeamento asfáltico			
Descrição: Plantas			
Responsáveis Técnicos:		Área total:	indicada
Engº Daniel Jocelio Fantin CREA/SC 170122-0		Área do terreno:	indicada
Engº Luan Picinin Sartori CREA/SC 125567-8		Data:	Mar/2023
Proprietário:		Escala:	Indicada
Prefeitura Municipal de Peritiba CNPJ 02.815.085/0001-20		Planta:	01/01