PLANTA SITUAÇÃO
ESCALA 1/5000

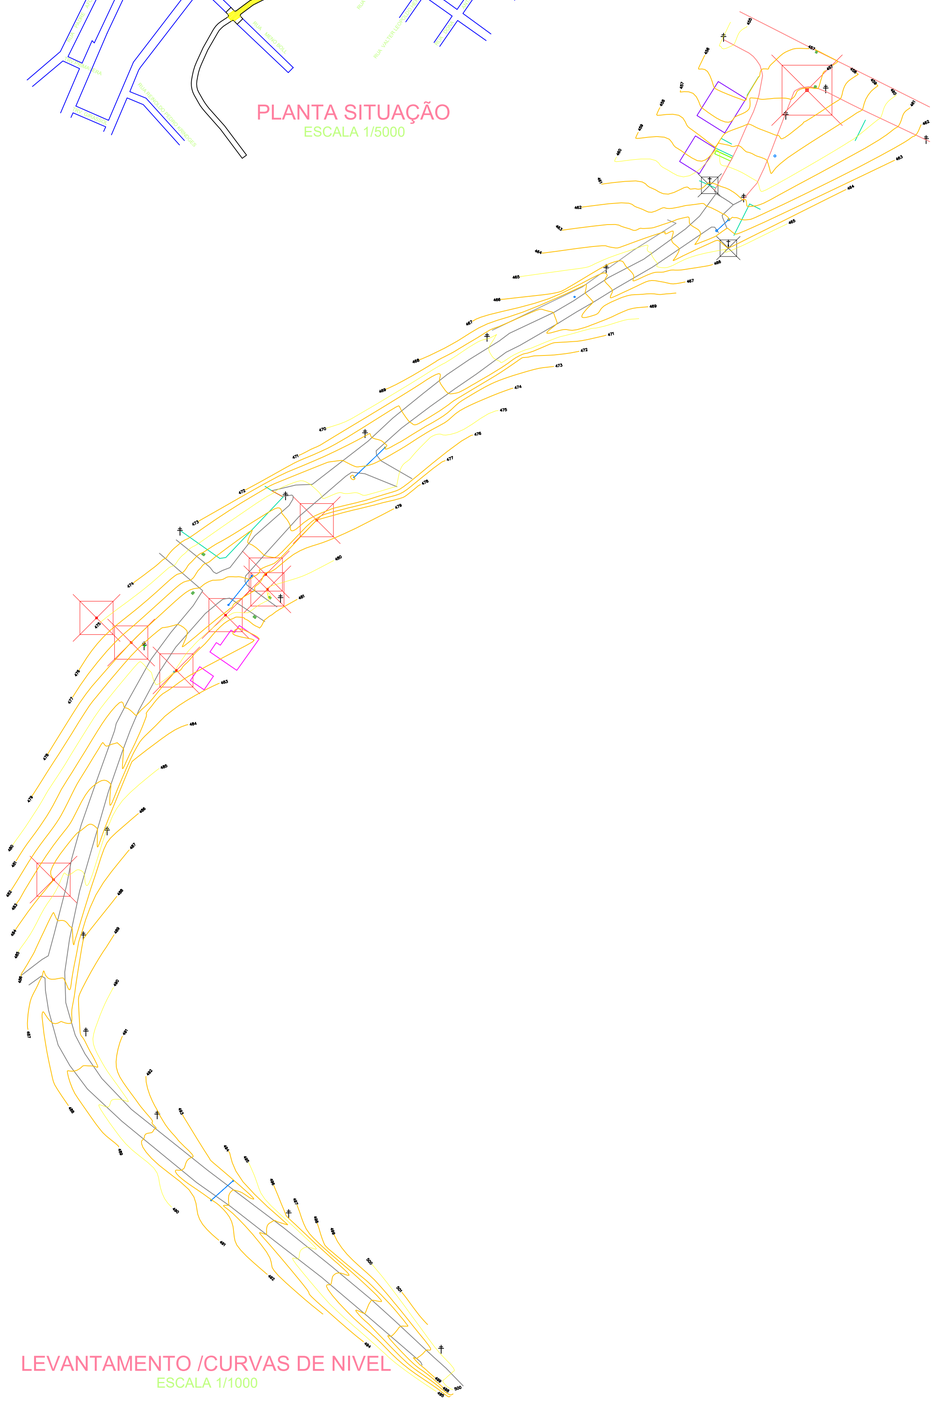

LEVANTAMENTO /CURVAS DE NIVEL
ESCALA 1/1000

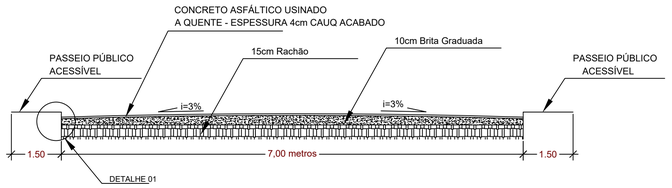

CORTE ESQUEMÁTICO - RUA B

ESCALA 1/50

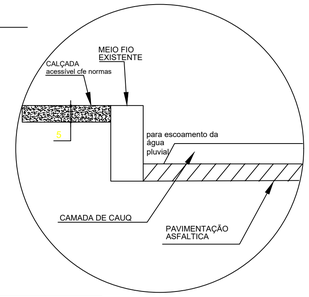

DETALHE 01

ESCALA 1/10

AMAUC
ASSOCIAÇÃO DOS MUNICIPIOS
DO ALTO URUGUAI CATARINENSE
Rua Analpo Magalhães, 277, 2º andar, Centro - Concórdia - SC 89700-000
Fone (49)3442-2033 & Fax (49)3441-2772 - www.amauc.org.br

PREFEITURA MUNICIPAL
DE PERITIBA

PROJETO:
PAVIMENTAÇÃO

ENDEREÇO DA OBRA: RUA DONA TEREZA CHITTO - PERITIBA / SC	ESCALA: INDICADAS	PRANCHA: 01/01
DESCRIMINAÇÃO: PAVIMENTAÇÃO	DATA: MARÇO/2024	
	DESENHO: SETOR DE ENGENHARIA	
RESP.PROJETO: DANIEL JOCELIO FANTIN:09547119935 Assinado de forma digital por DANIEL JOCELIO FANTIN:09547119935 Dados: 2024-03-07 10:43:07 -03'00' / LUAN PICININ SARTORI:04296632930 Assinado de forma digital por LUAN PICININ SARTORI:04296632930 Dados: 2024-03-08 10:45:29 -03'00'	RESP.EXECUÇÃO:	PROPRIETÁRIO:

ABNT - Ficam reservados os direitos autorais de execução do projeto conforme Lei Federal n. 5.194/66