

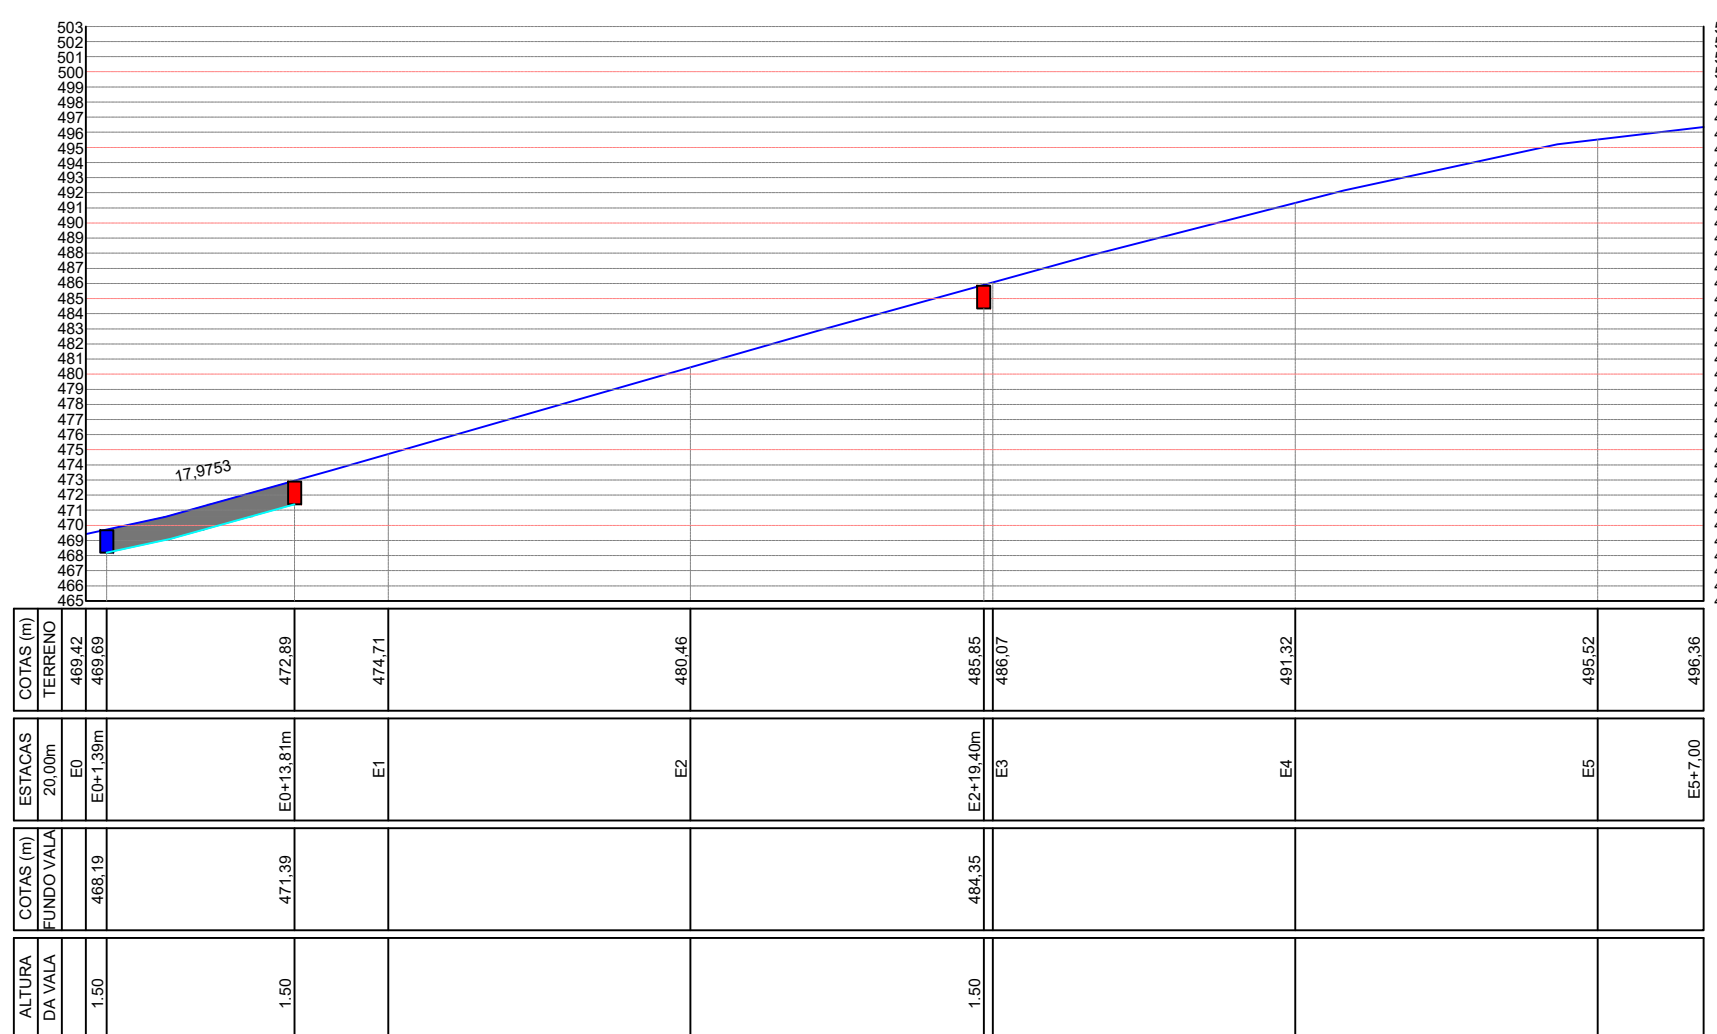
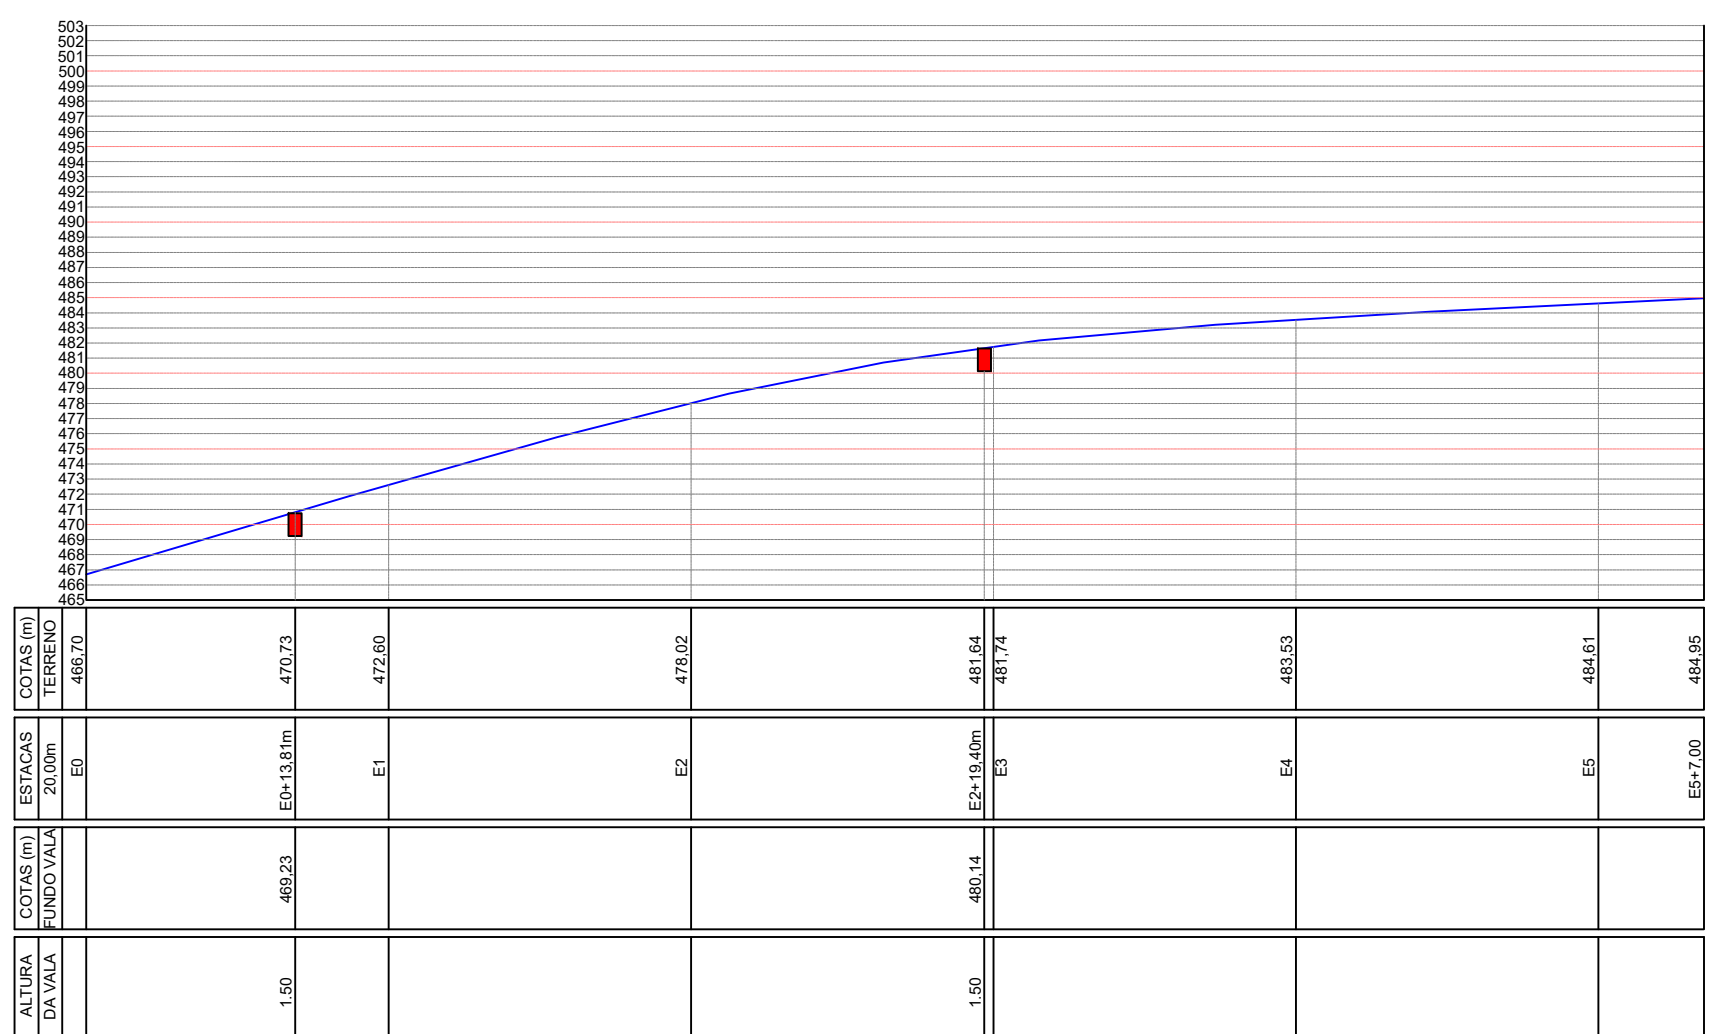



FUNDO DE VALA, LADO DIREITO - RUA PROJETADA 02

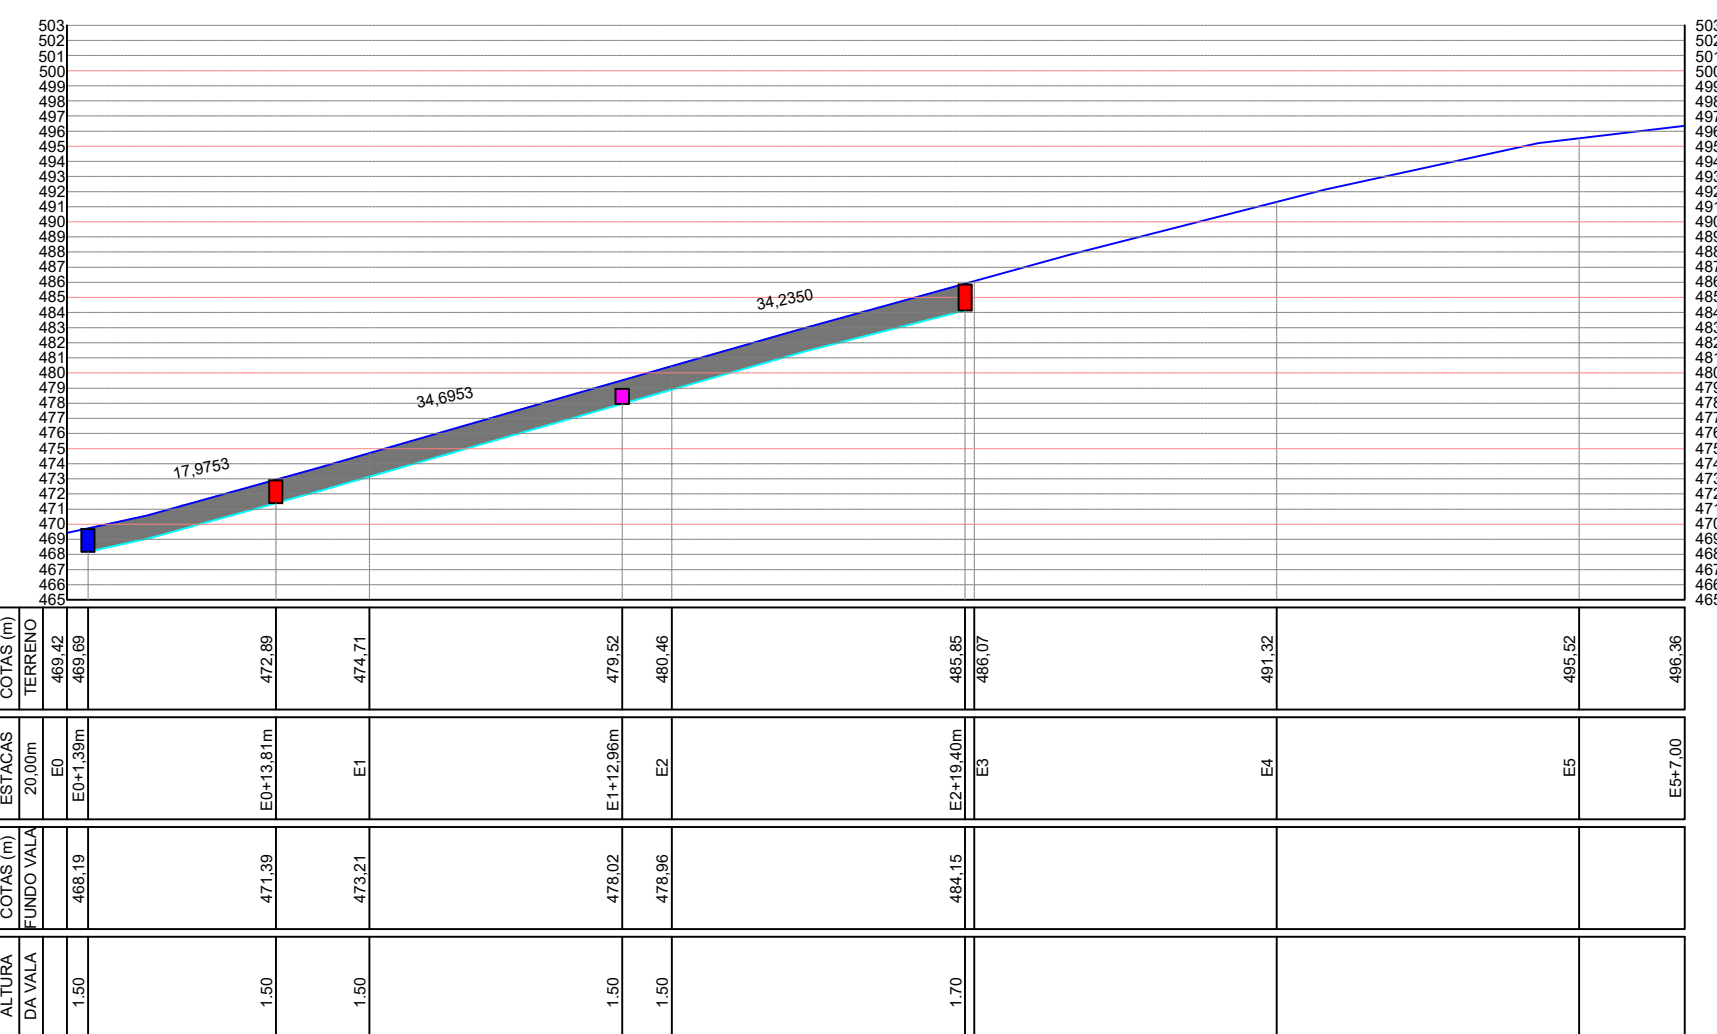

FUNDO DE VALA, LADO ESQUERDO - RUA PROJETADA 02

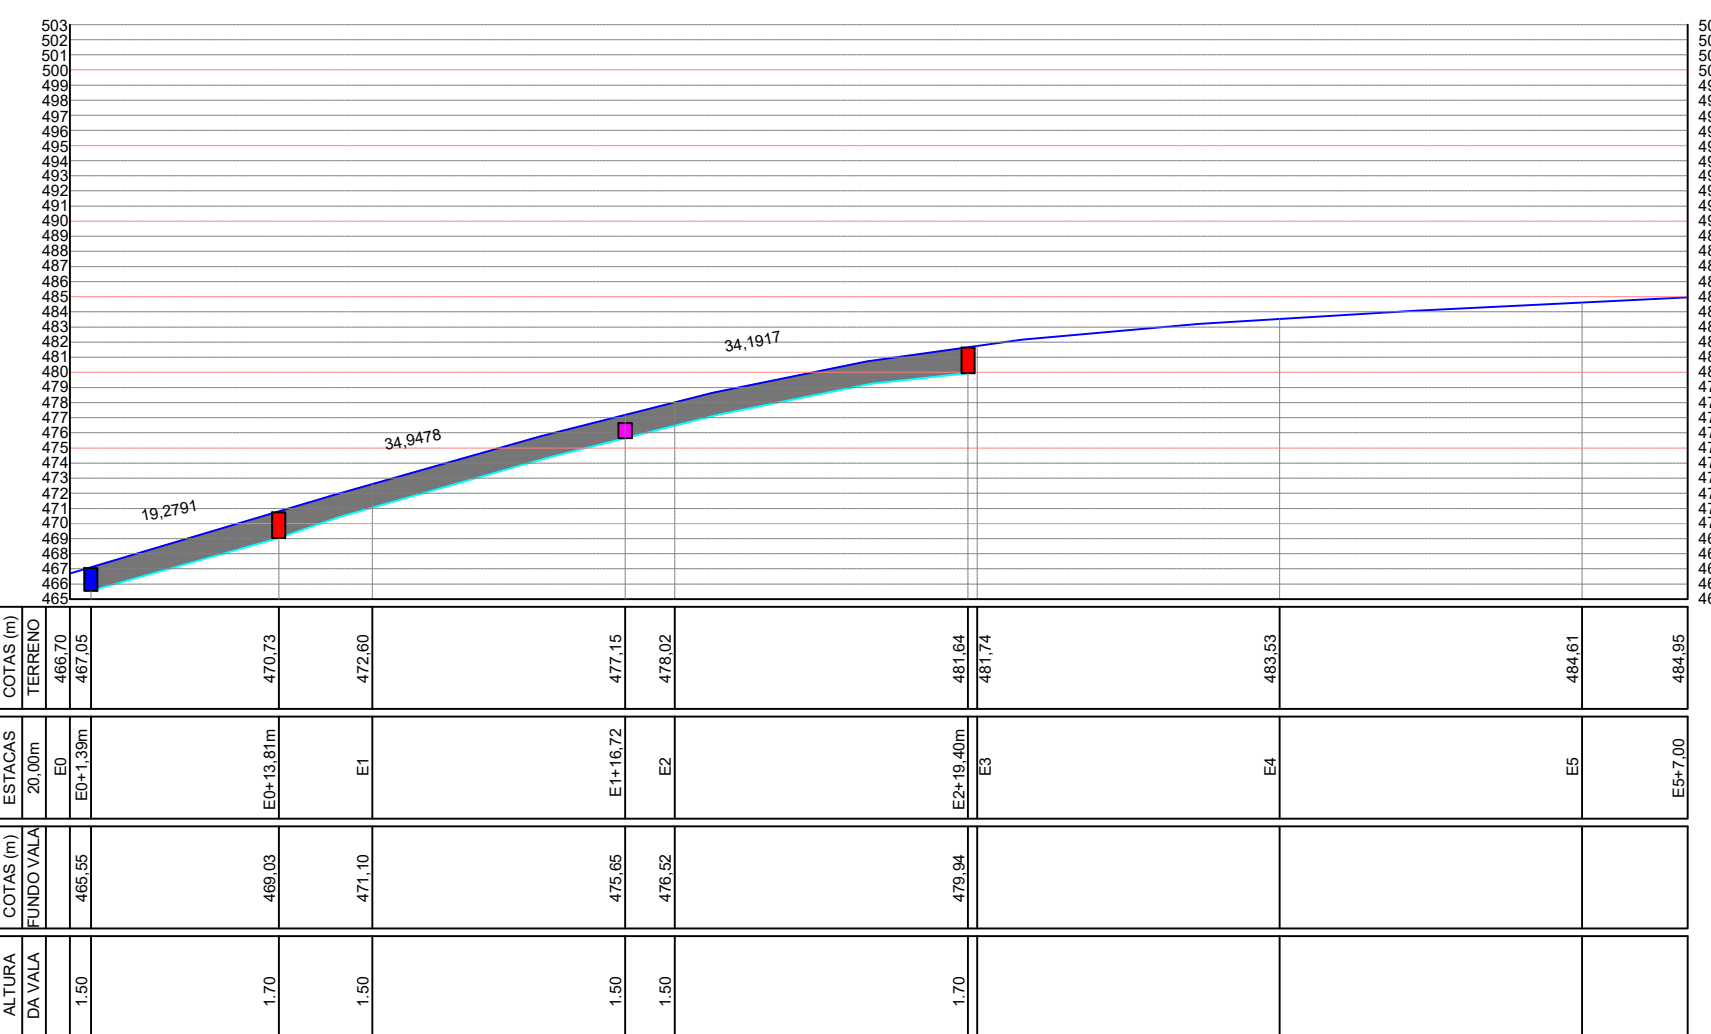

FUNDO DE VALA, TRANSVERSAIS - RUA PROJETADA 02

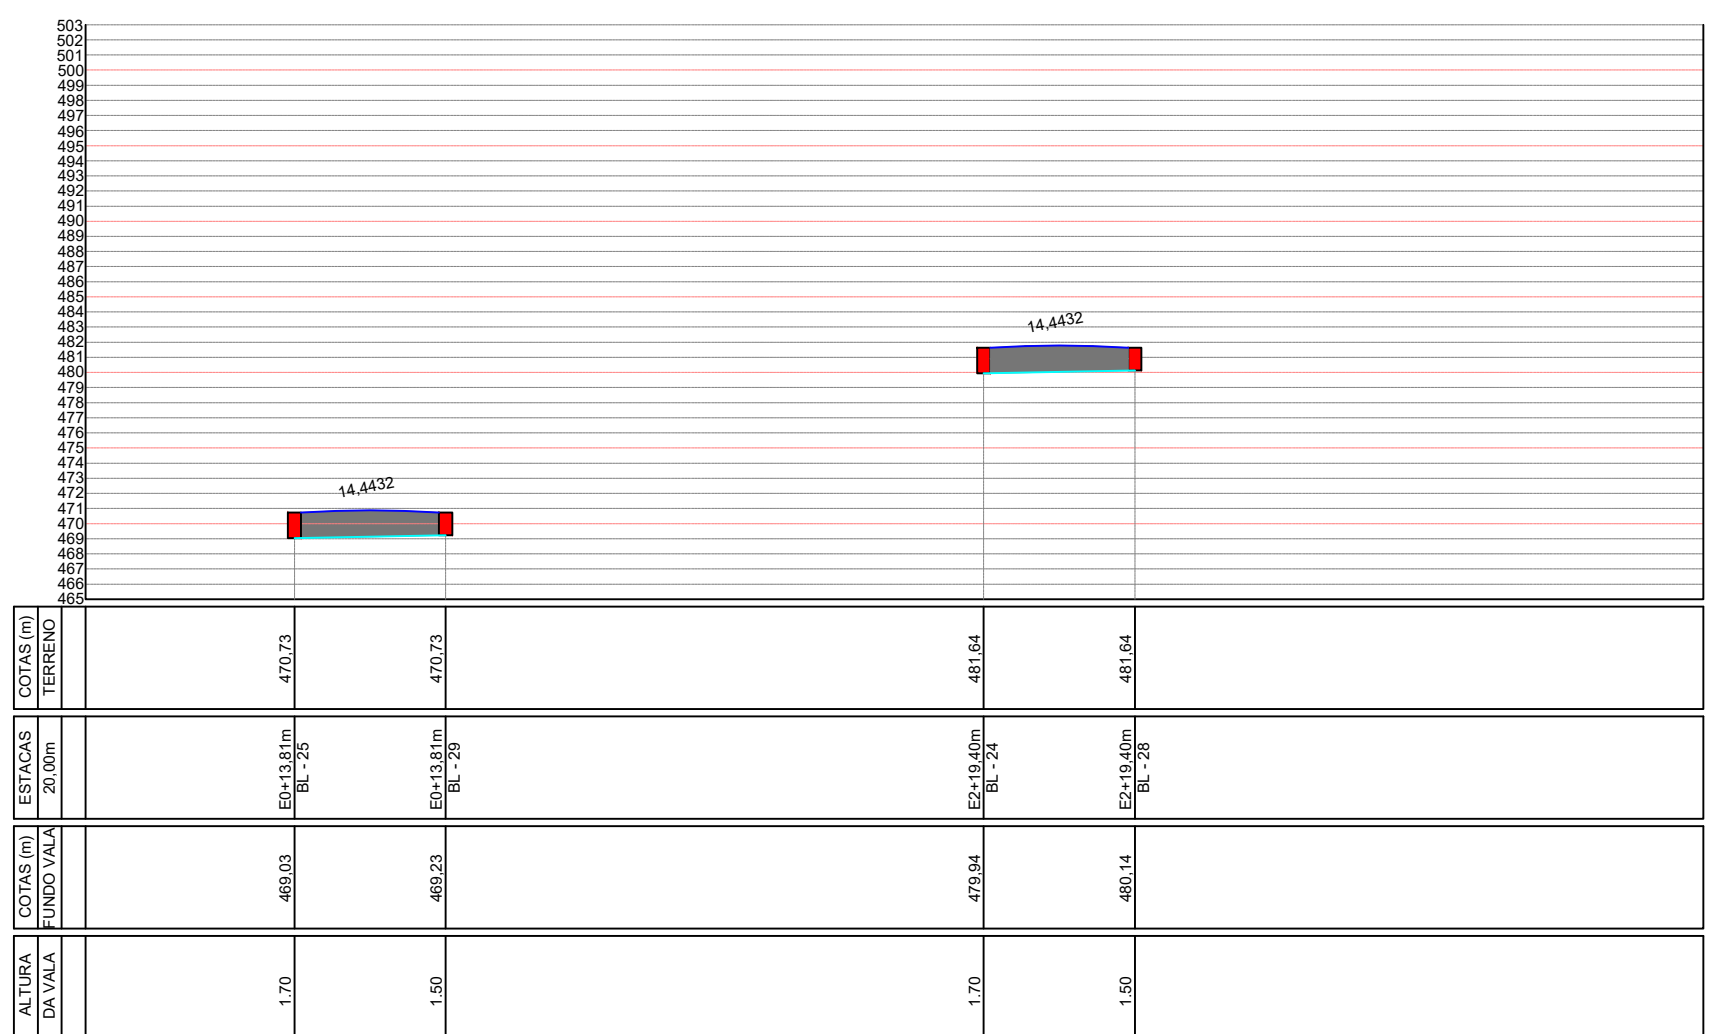

ÓRGÃOS PÚBLICOS:				
 RUPP ENGENHARIA E ARQUITETURA CNPJ: 45.385.131/0001-72 FONE (49) 9 9177-3340		NOME DA OBRA: PROJETO DE PARCELAMENTO URBANO - LOTEAMENTO SOCIAL		
		ENDEREÇO COLONIA RIO URUGUAI, LINHA GUILHERME EMILIO KRINDGES		
		PERITIBA, SANTA CATARINA		
		PROPRIETÁRIO MUNICÍPIO DE PERITIBA		
PROJETO DE DRENAGEM				
LOTEAMENTO SOCIAL				
ÁREA DO LOTE 30.009,13 m²	ÁREA PARCELADA 29.989,38 m²	ÁREA DE LOTES 1.6483,69 m²	ÁREA DE SISTEMA VIÁRIO 6.525,77 m²	ÁREA DE CALÇADAS 3.911,05 m²
ÁREA VERDE DE PRESERVAÇÃO 1.950,90 m²		ÁREA DE EQUIP. URBANOS 1.117,97 m²	ASSUNTO DA PÁGINA LOCAÇÃO DE ILUMINAÇÃO PÚBLICA, LOCAÇÃO DE LIXEIRAS, LEGENDA;	
INDICAÇÃO FISCAL	LOTES PARTE L.R. 753 e 635	INSC. IMOB. 24.790	ZONA	LOCAL PERITIBA SC
ESCALA 1/50	DATA MAIO/2024	DESENHO EDUARDO RUPP		FRANCHA 4/7
ASSUNTO DETALHAMENTO DE DISPOSITIVOS				
RESPONSÁVEL TÉCNICO  EDUARDO J. B. RUPP CREA/SC: 1406164		PROPRIETÁRIO  Município de Peritiba CNPJ: 82.815.085/0001-20		
A APROVAÇÃO DO PRESENTE PROJETO PELA PREFEITURA NÃO RECONHECE A PROPRIEDADE DO IMÓVEL				