




DIMENSÕES DOS PVs (EM METROS)			
CÓDIGO	L	C	H
PV-1	1,40	1,40	1,60
PV-2	1,40	1,40	1,60
PV-3	1,40	1,40	1,60
PV-4	1,80	1,80	3,00
PV-5	1,40	1,40	1,60
PV-6	1,40	1,40	1,60
PV-7	1,40	1,40	1,60

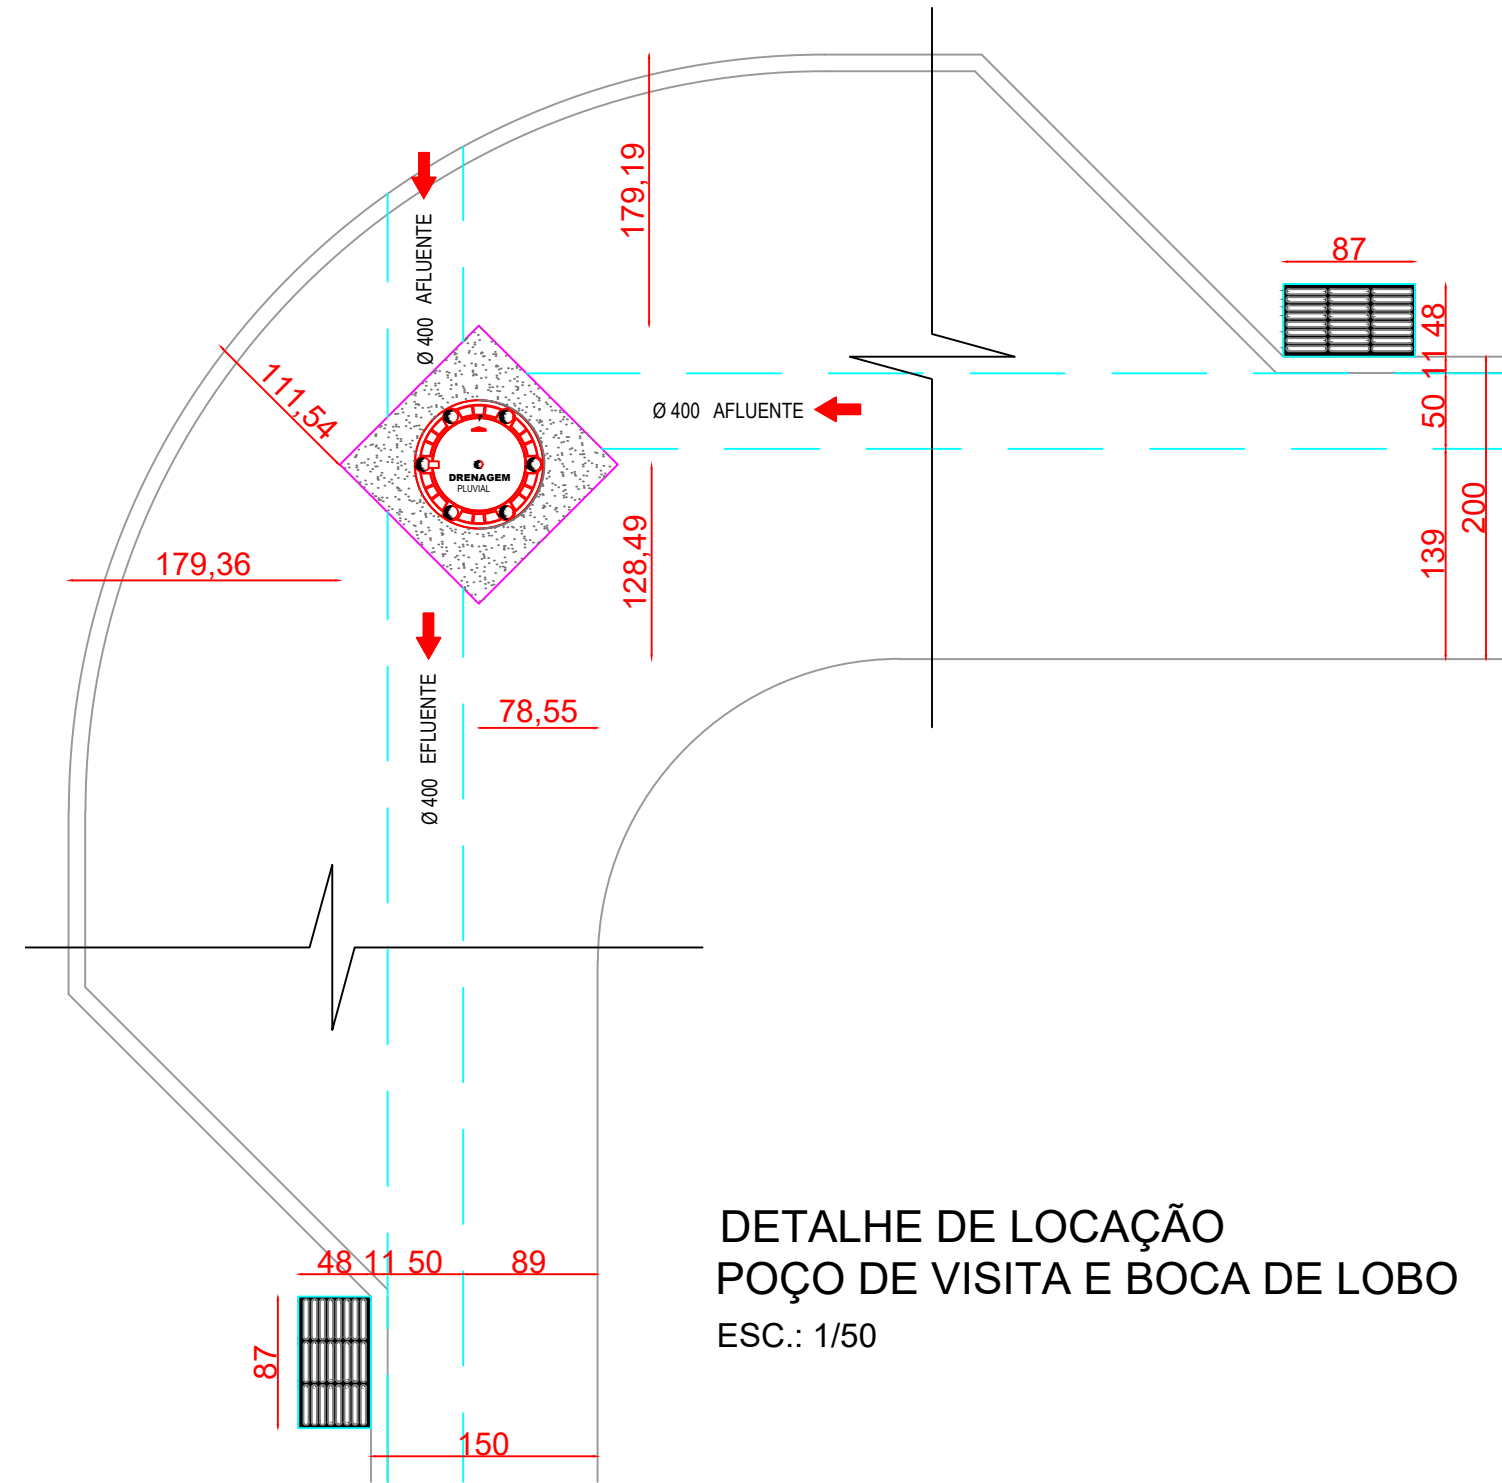

DETALHE DE LOCAÇÃO
POÇO DE VISITA E BOCA DE LOBO
ESC.: 1/50

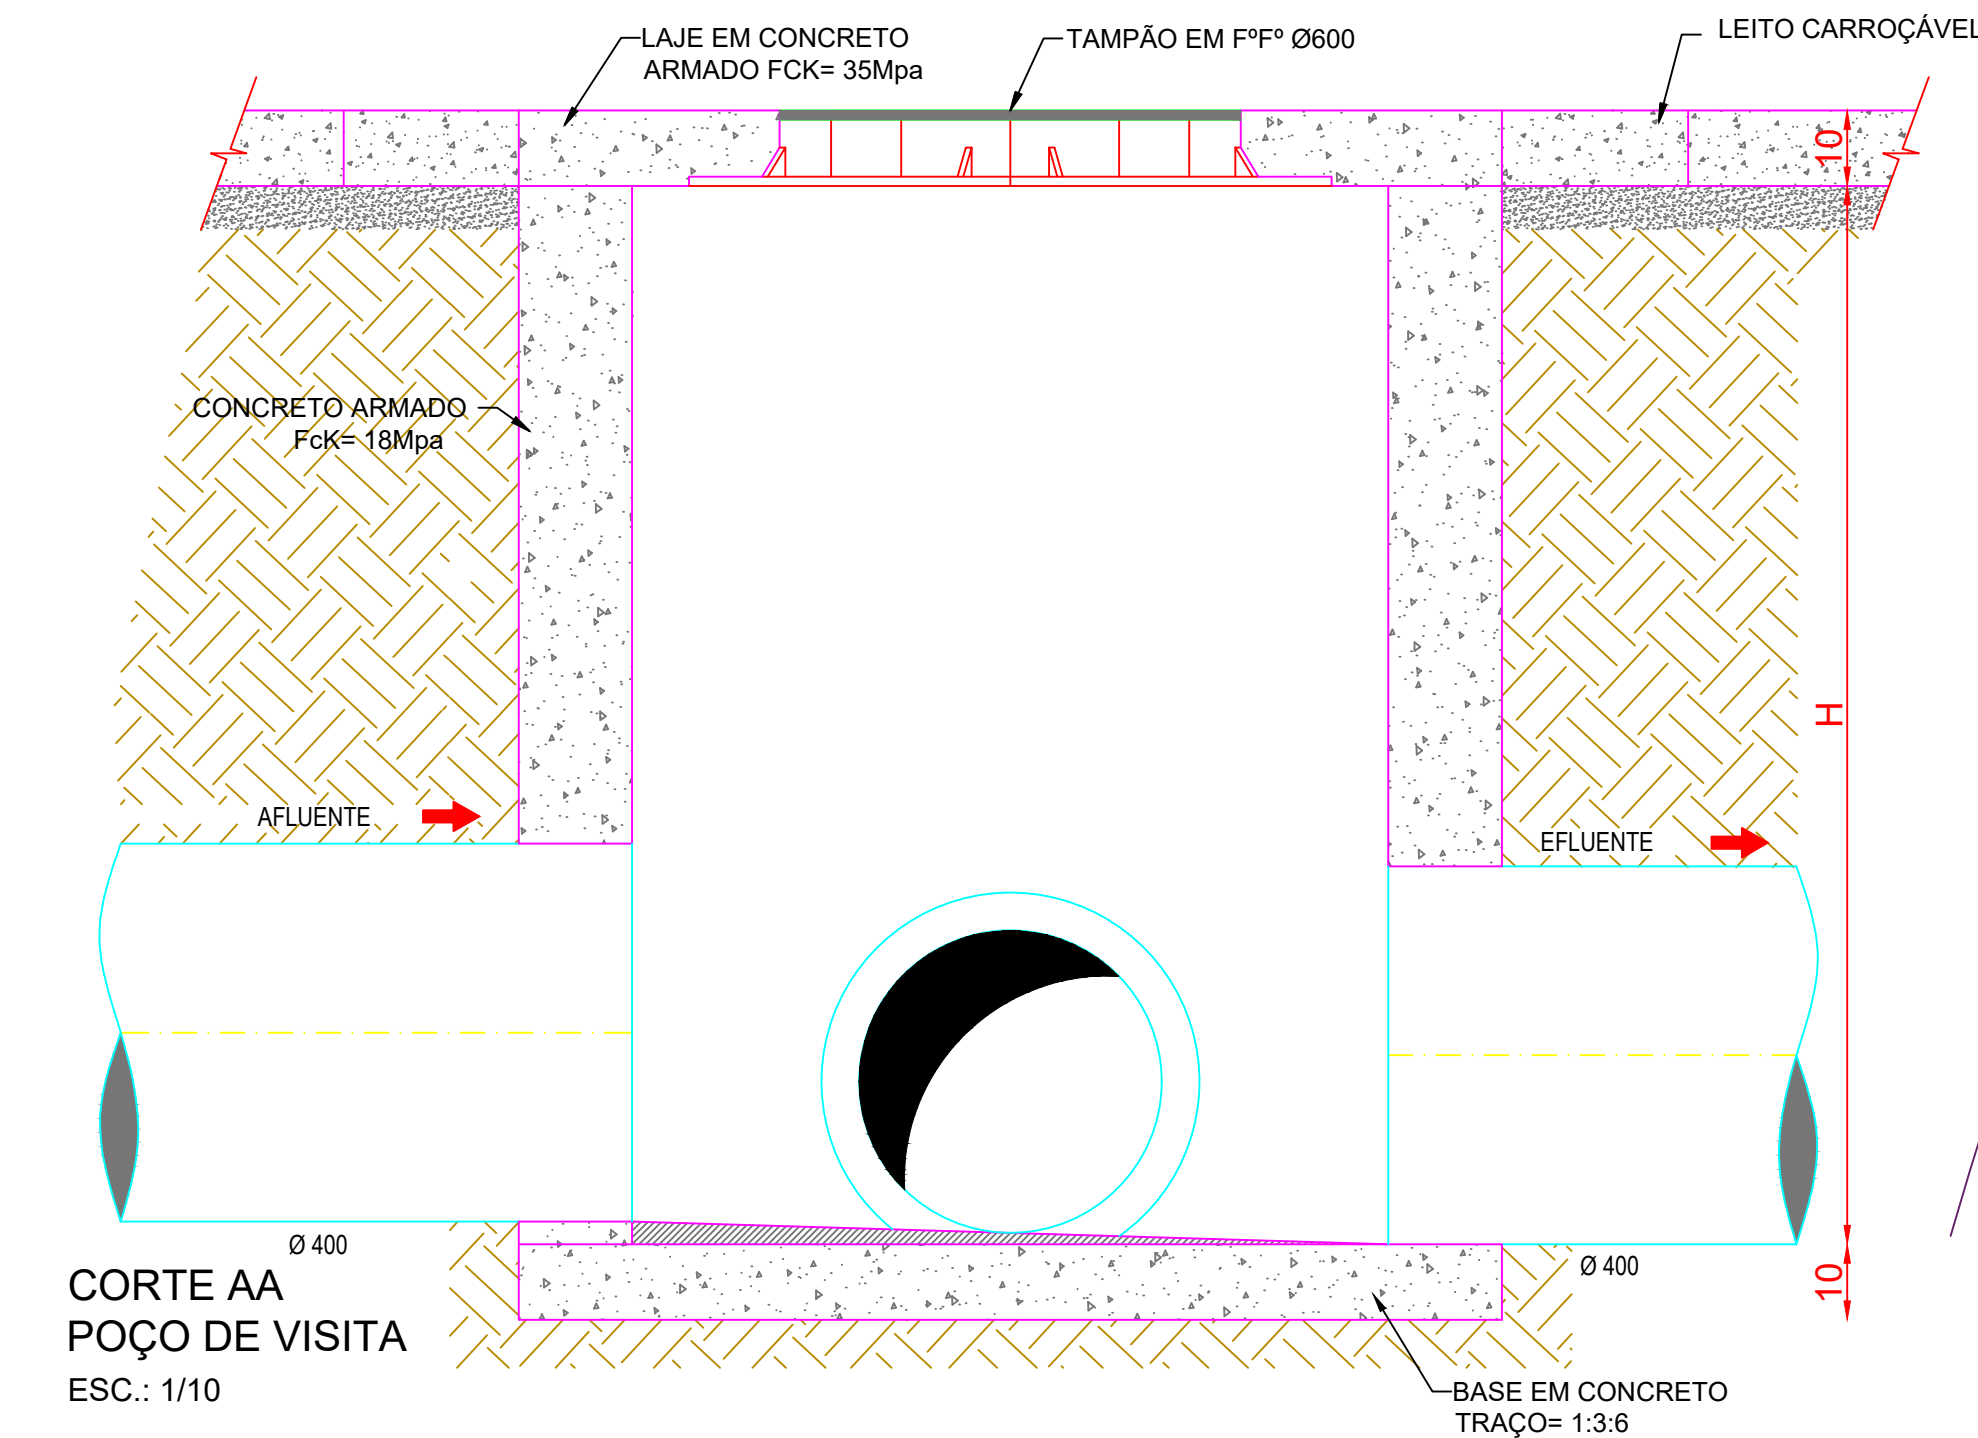

VISTA SUPERIOR
POÇO DE VISITA
ESC.: 1/10

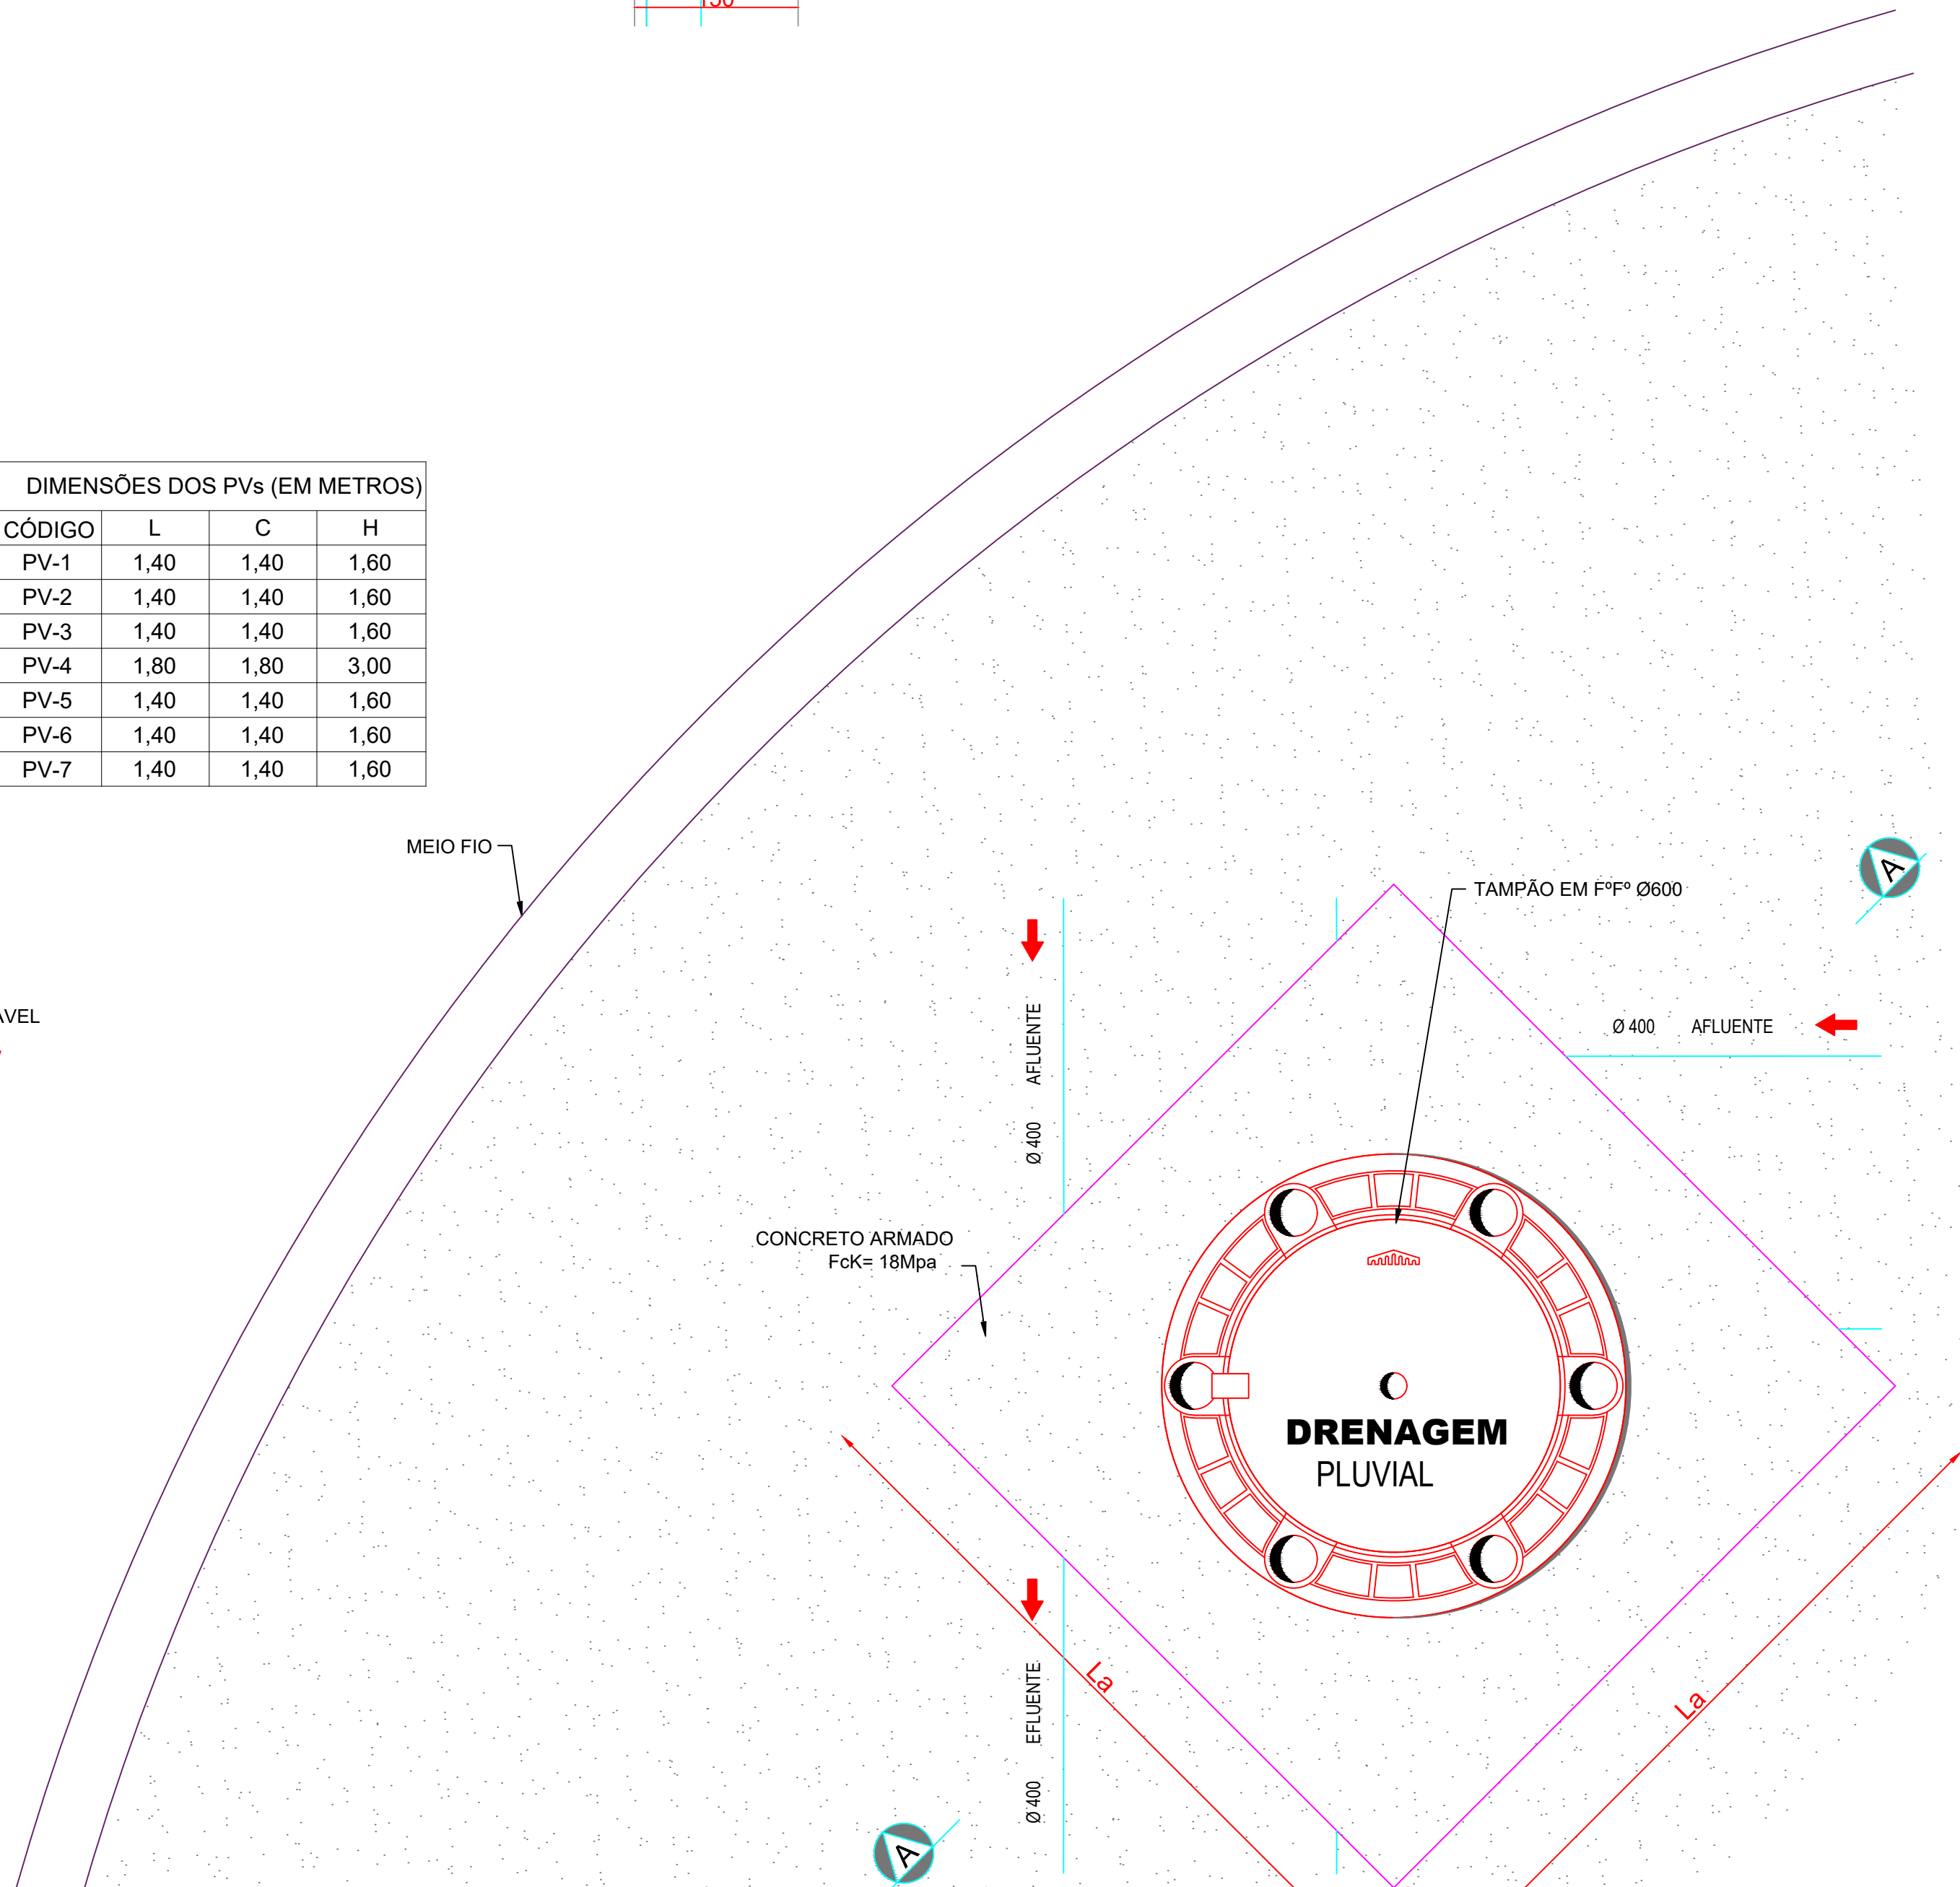

ÓRGÃOS PÚBLICOS:				
 RUPP ENGENHARIA E ARQUITETURA CNPJ: 45.385.131/0001-72 FONE (49) 9 9177-9340		NOME DA OBRA: PROJETO DE PARCELAMENTO URBANO - LOTEAMENTO SOCIAL		
		ENDEREÇO COLONIA RIO URUGUAI, LINHA GUILHERME EMILIO KRINDGES		
		PERITIBA, SANTA CATARINA		
		PROPRIETÁRIO MUNICÍPIO DE PERITIBA		
PROJETO DE DRENAGEM				
LOTEAMENTO SOCIAL				
ÁREA DO LOTE	ÁREA PARCELADA	ÁREA DE LOTES	ÁREA DE SISTEMA VIÁRIO	ÁREA DE CALÇADAS
30.009,13 m²	29.989,38 m²	16.483,69 m²	6.525,77 m²	3.911,05 m²
ÁREA VERDE DE PRESERVAÇÃO		ÁREA DE EQUIP. URBANOS		
1.950,90 m²		1.117,97 m²		
INDICAÇÃO FISCAL	LOTES PARTE L.R. 753 e 635	INSC. IMOB.	ZONA	LOCAL PERITIBA SC
ESCALA INDICADA	DATA MAIO/2024	DESENHO EDUARDO RUPP	FRANCHA 2/7	
ASSUNTO DETALHAMENTO DE DISPOSITIVOS				
RESPONSÁVEL TÉCNICO		PROPRIETÁRIO		
EDUARDO J. B. RUPP CREA/SC: 140616-4		Município de Peritiba CNPJ: 82.815.085/0001-20		
A APROVAÇÃO DO PRESENTE PROJETO PELA PREFEITURA NÃO RECONHECE A PROPRIEDADE DO IMÓVEL				